


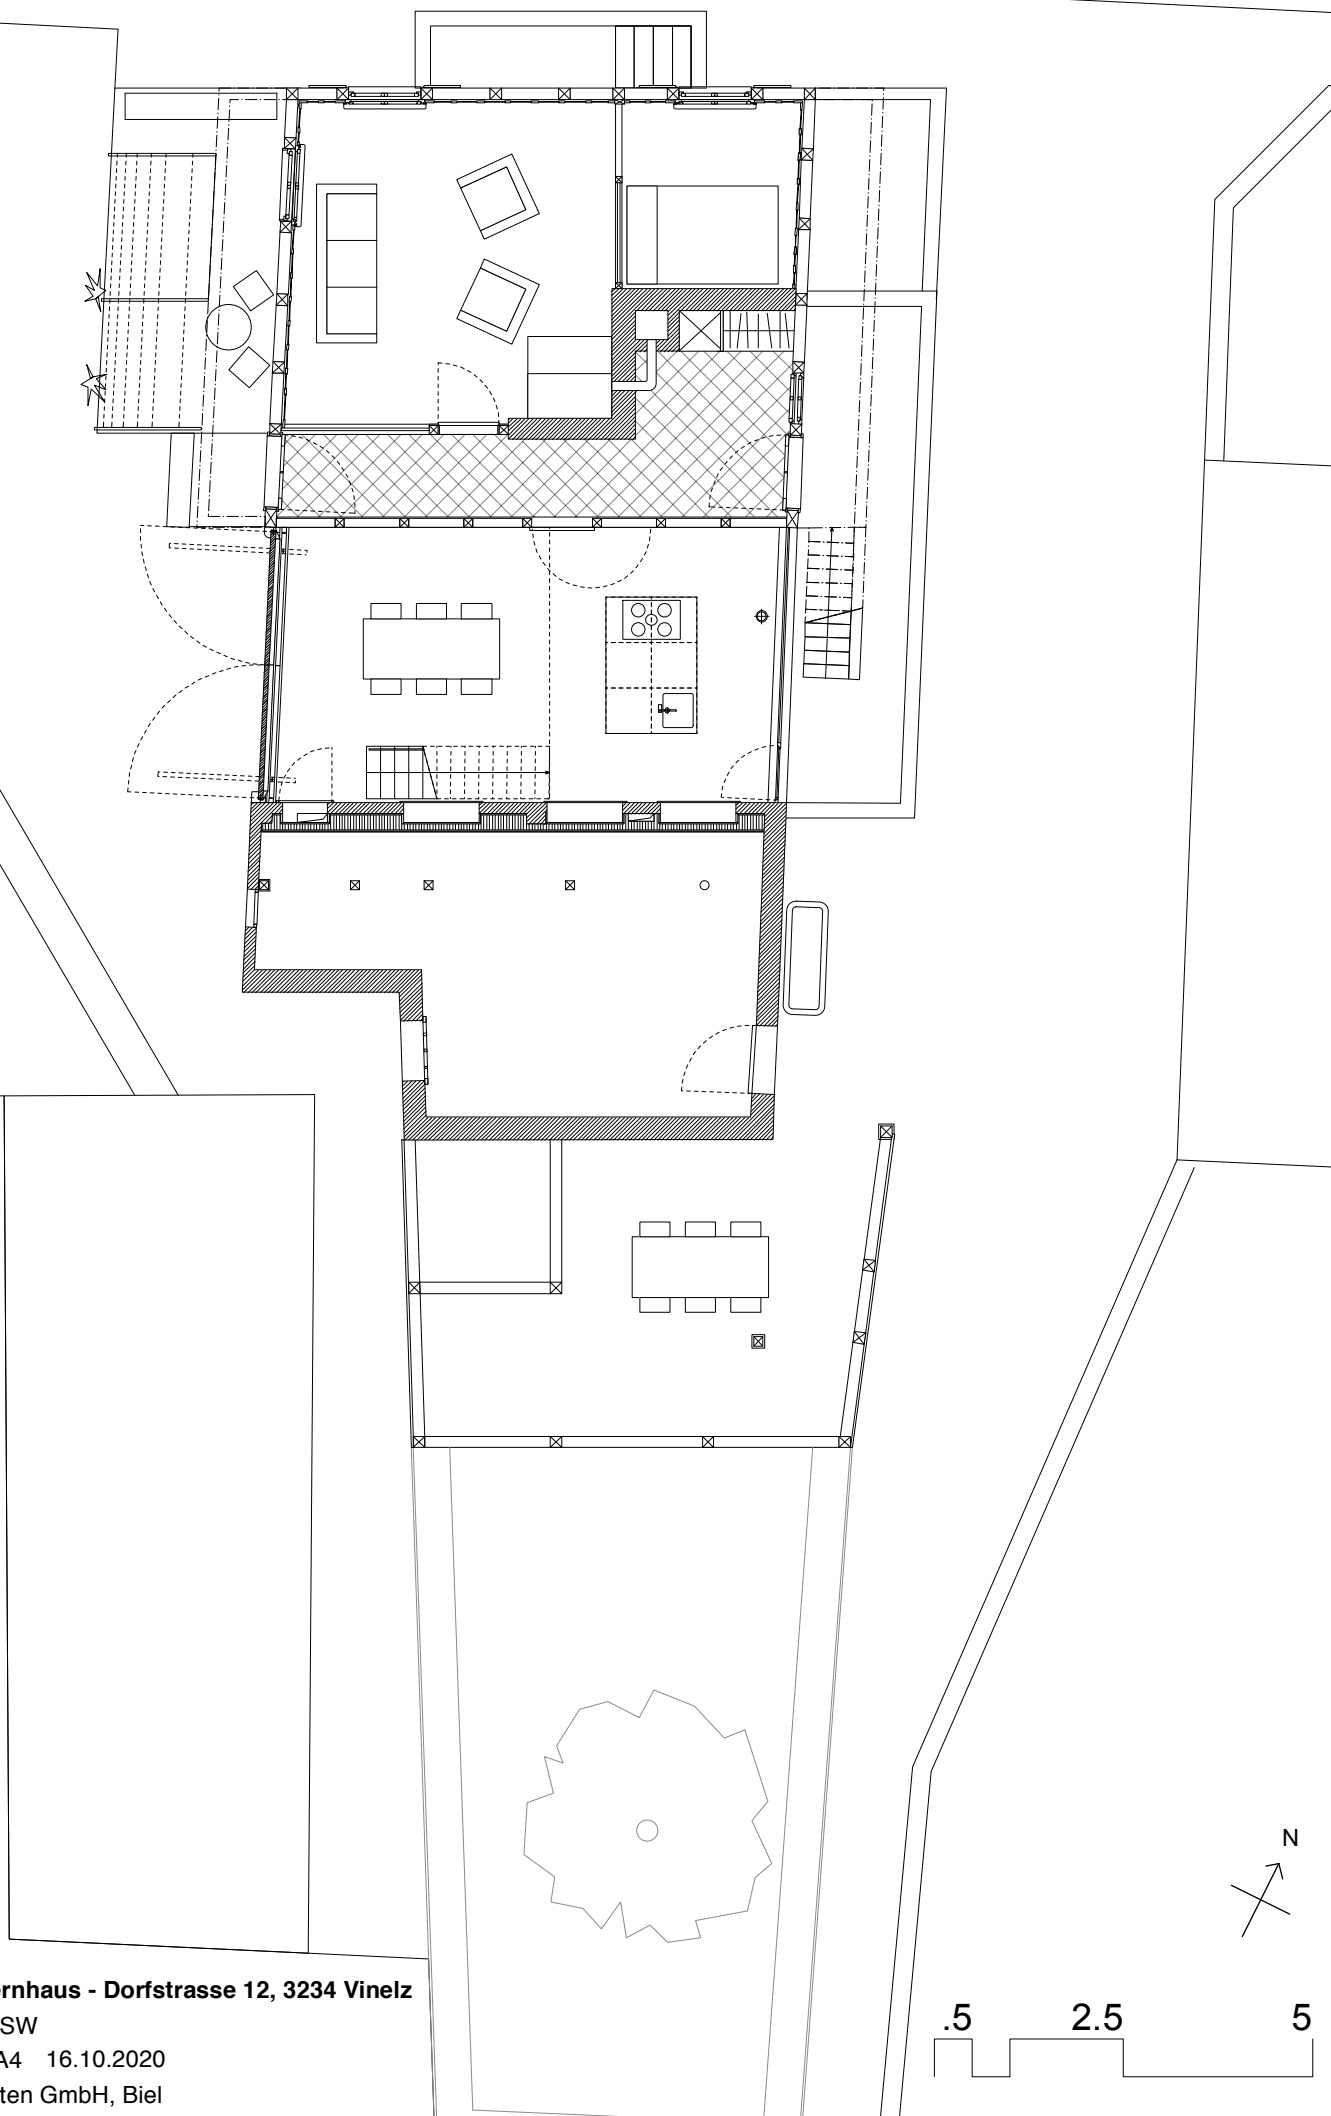

Umbau Bauernhaus - Dorfstrasse 12, 3234 Vinelz
Erdgeschoss SW
Mst 1/100 - A4 16.10.2020
0815 Architekten GmbH, Biel

