


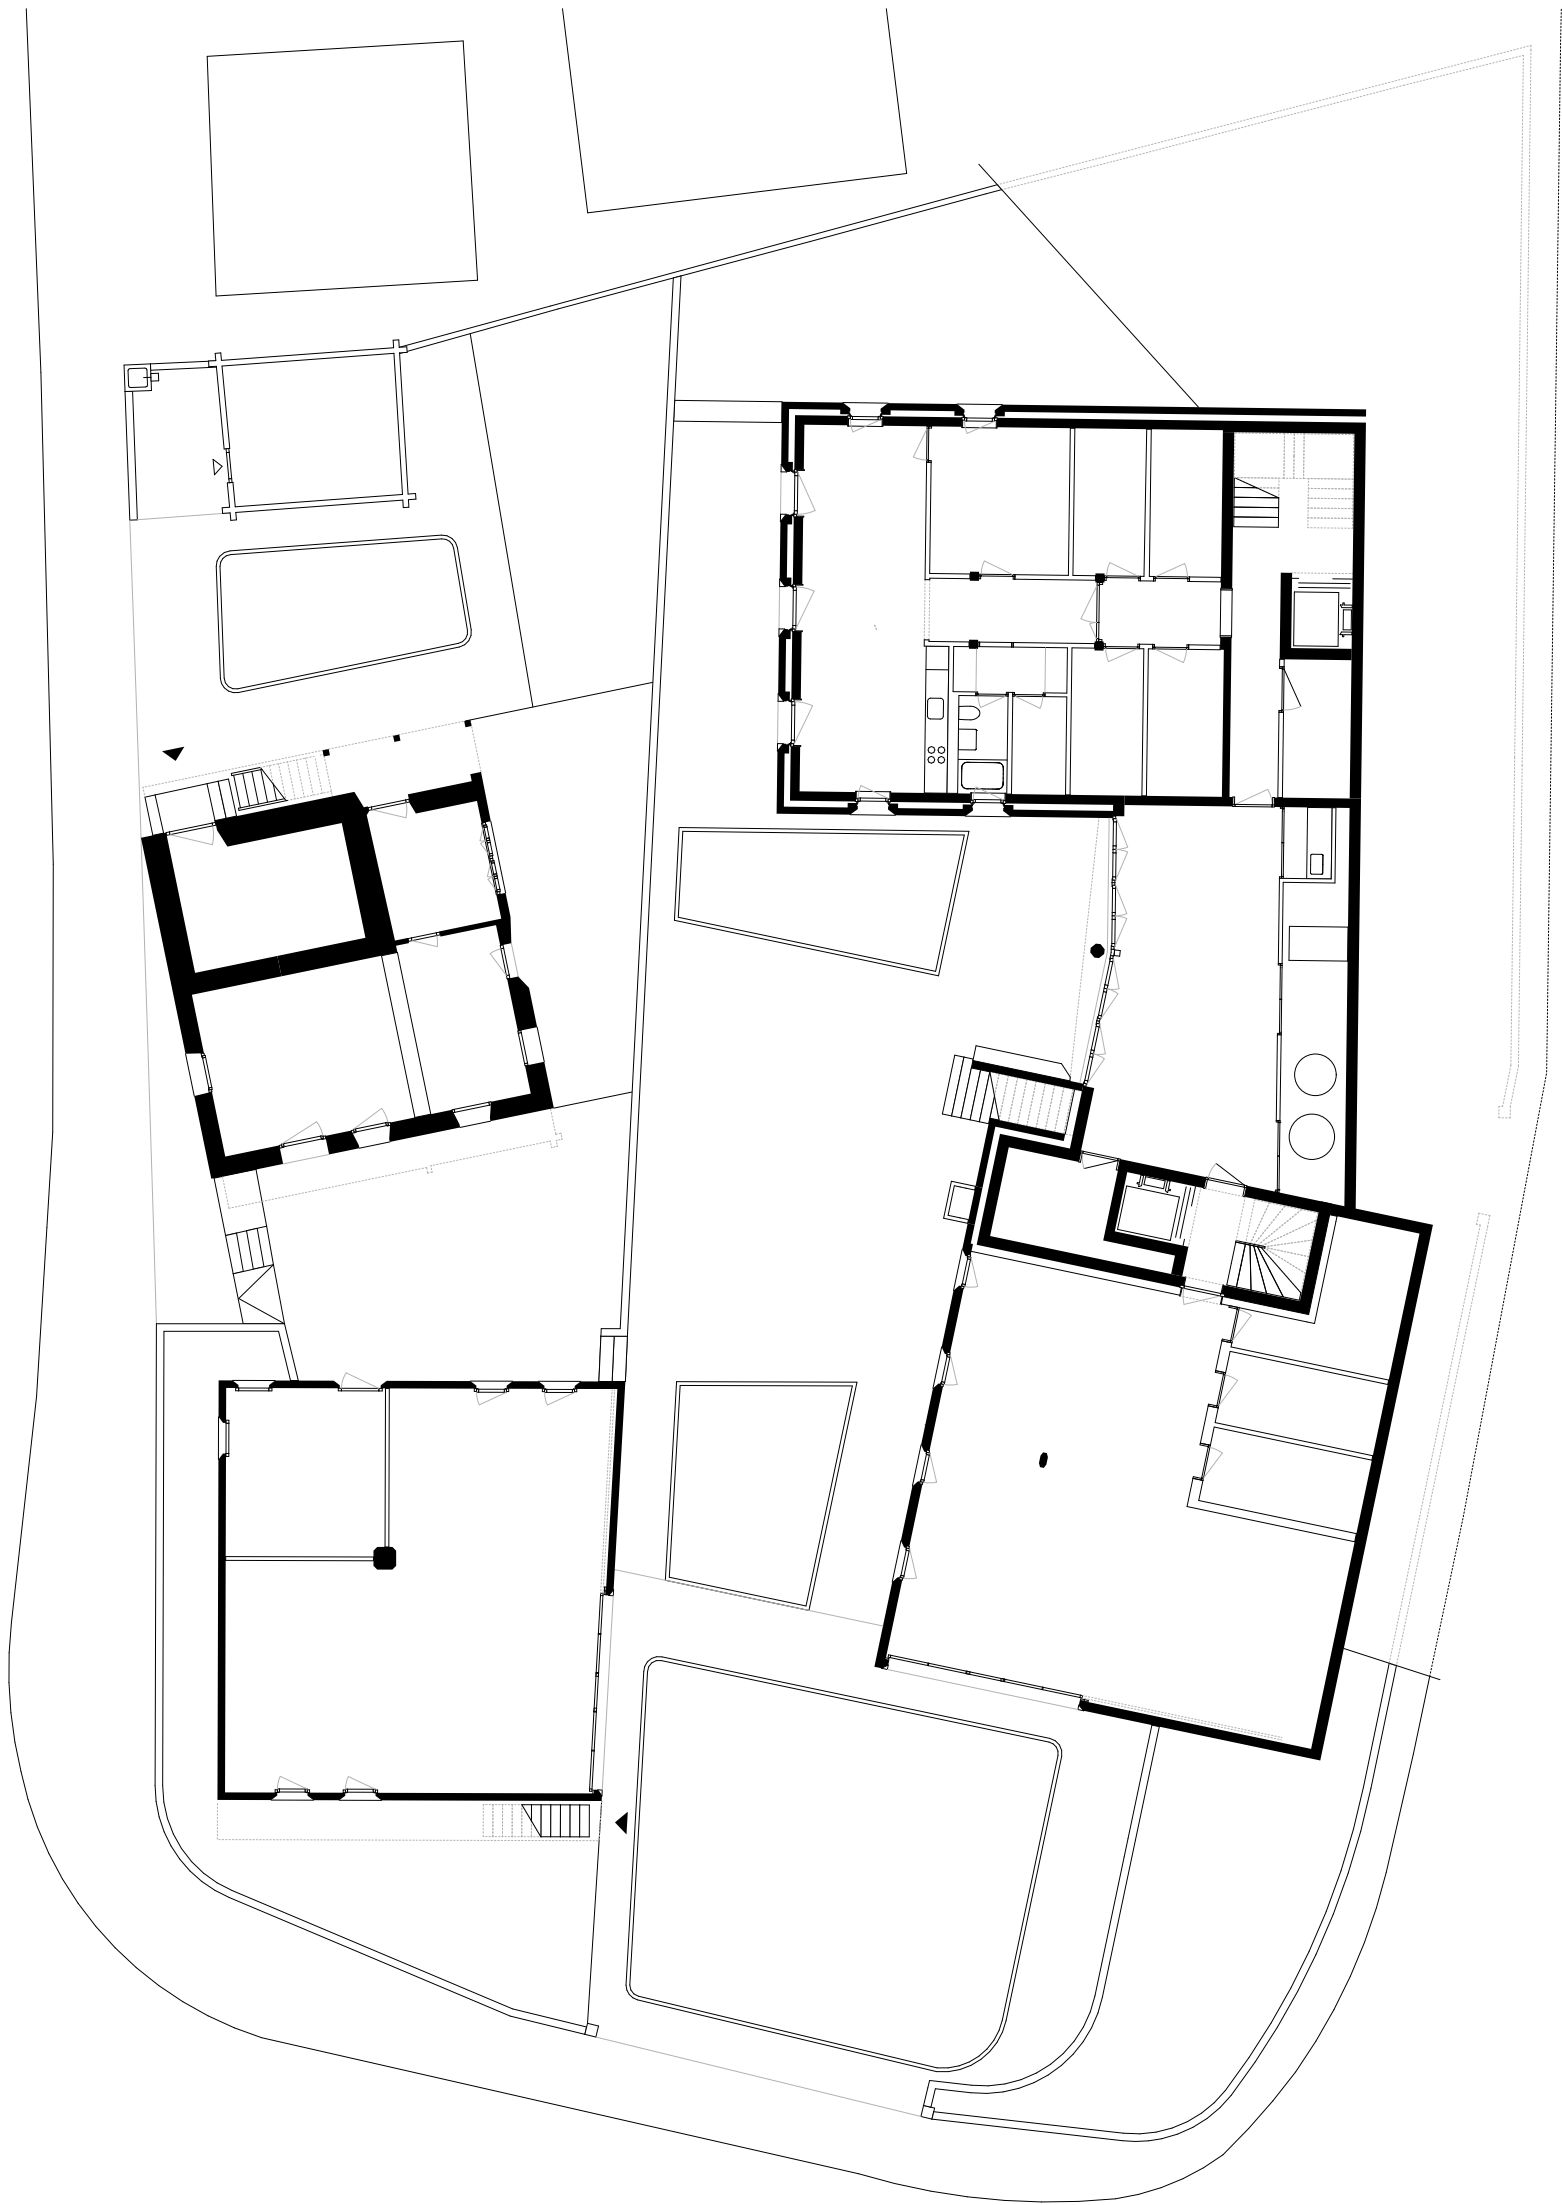

ERDGESCHOSS 1:200

SPALIHOF ALLMENDSTRASSE SACHSELN
SEILERLINHART ARCHITEKTEN

