


ANSICHT HANGAR

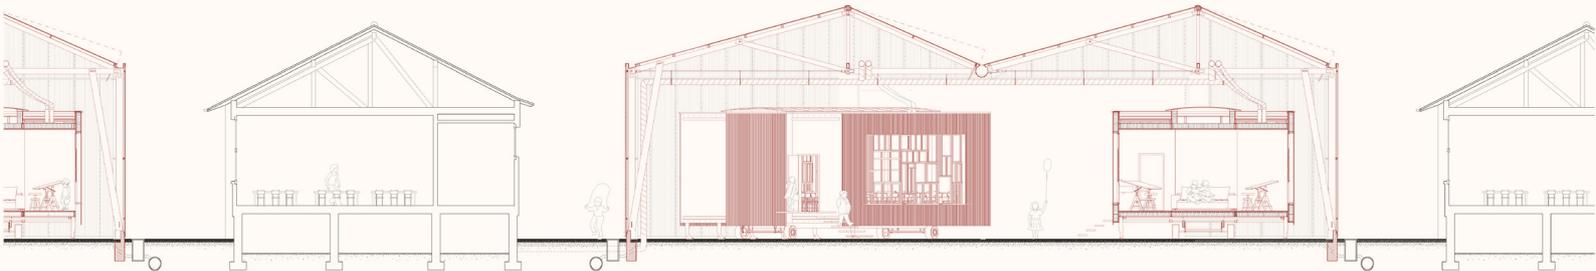

Dachaufbau
Acrylglas Wellplatte "Scobalit"
Unterkonstruktion Stahl
Holsträger

Fassadeaufbau
Acrylglas Wellplatte "Scobalit"
Unterkonstruktion Stahl

Bodenaufbau
Bestand Situation, meist Bitumen

Boden Bitumen
Wand Scobalit
Decke Scobalit

10cm
20cm
 Ja
5cm

m² 767 2960x2590x565

°C 14-28 Keine Heizung (Indirekt durch die Gerüchthaus oder die Waggons erwärmt wird)

120

