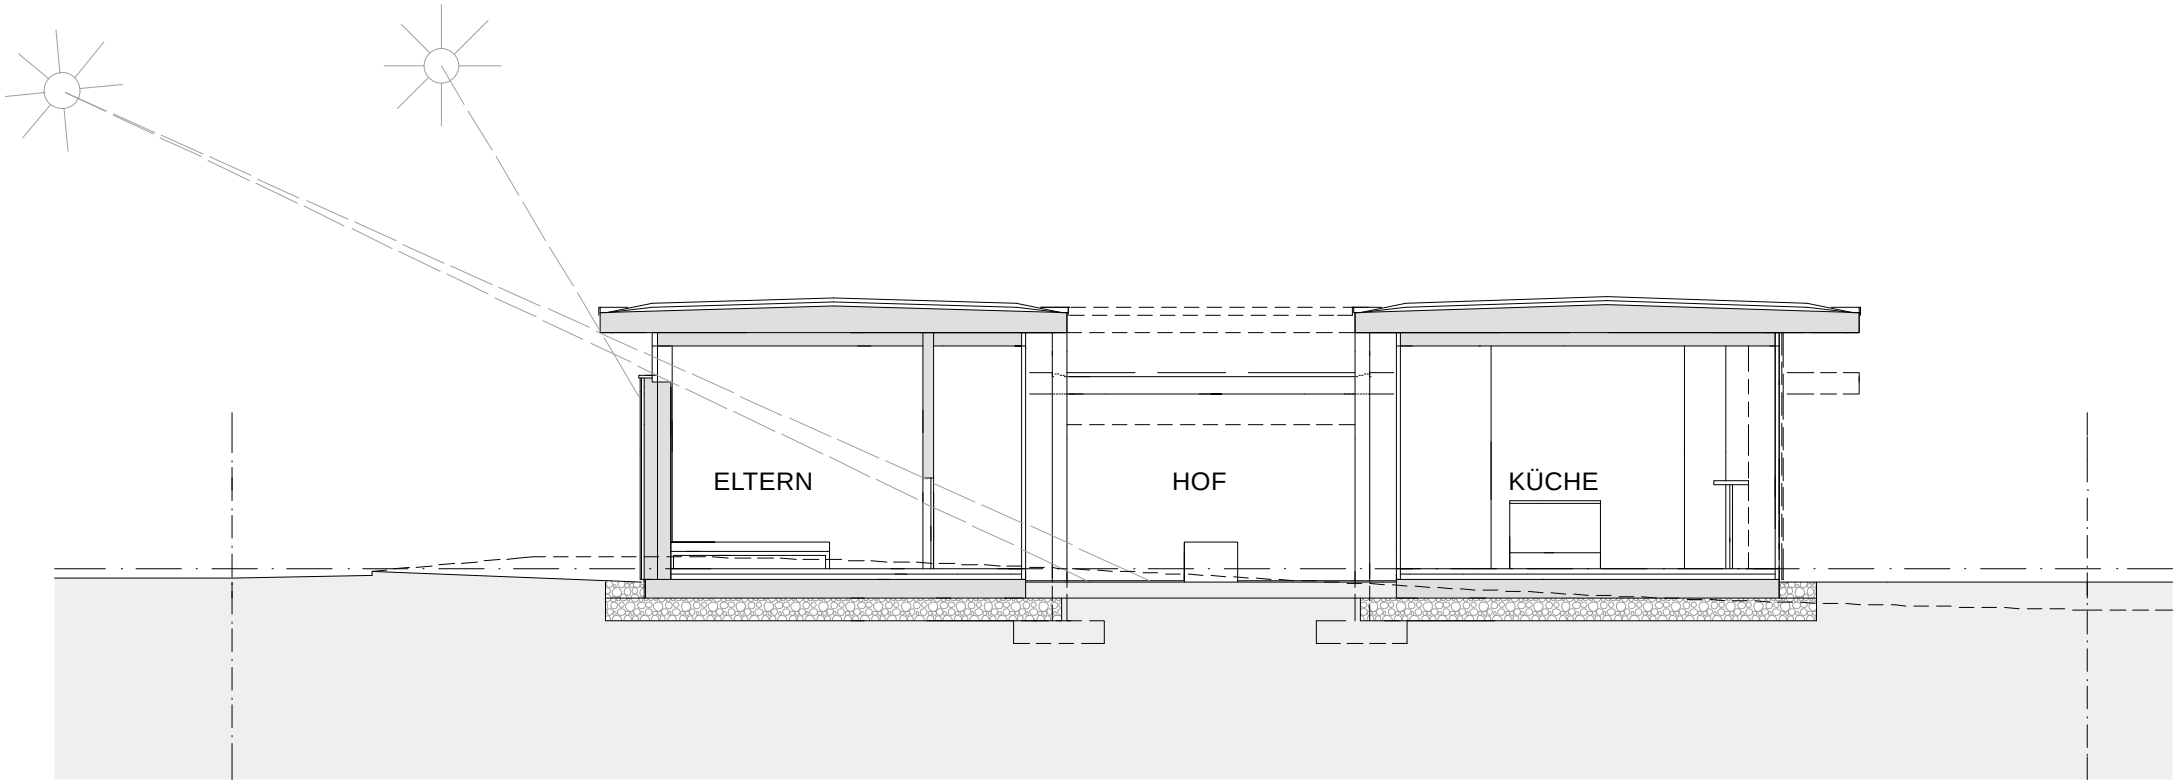

GRUNDRISS 1 : 100