GRENIER

1:50

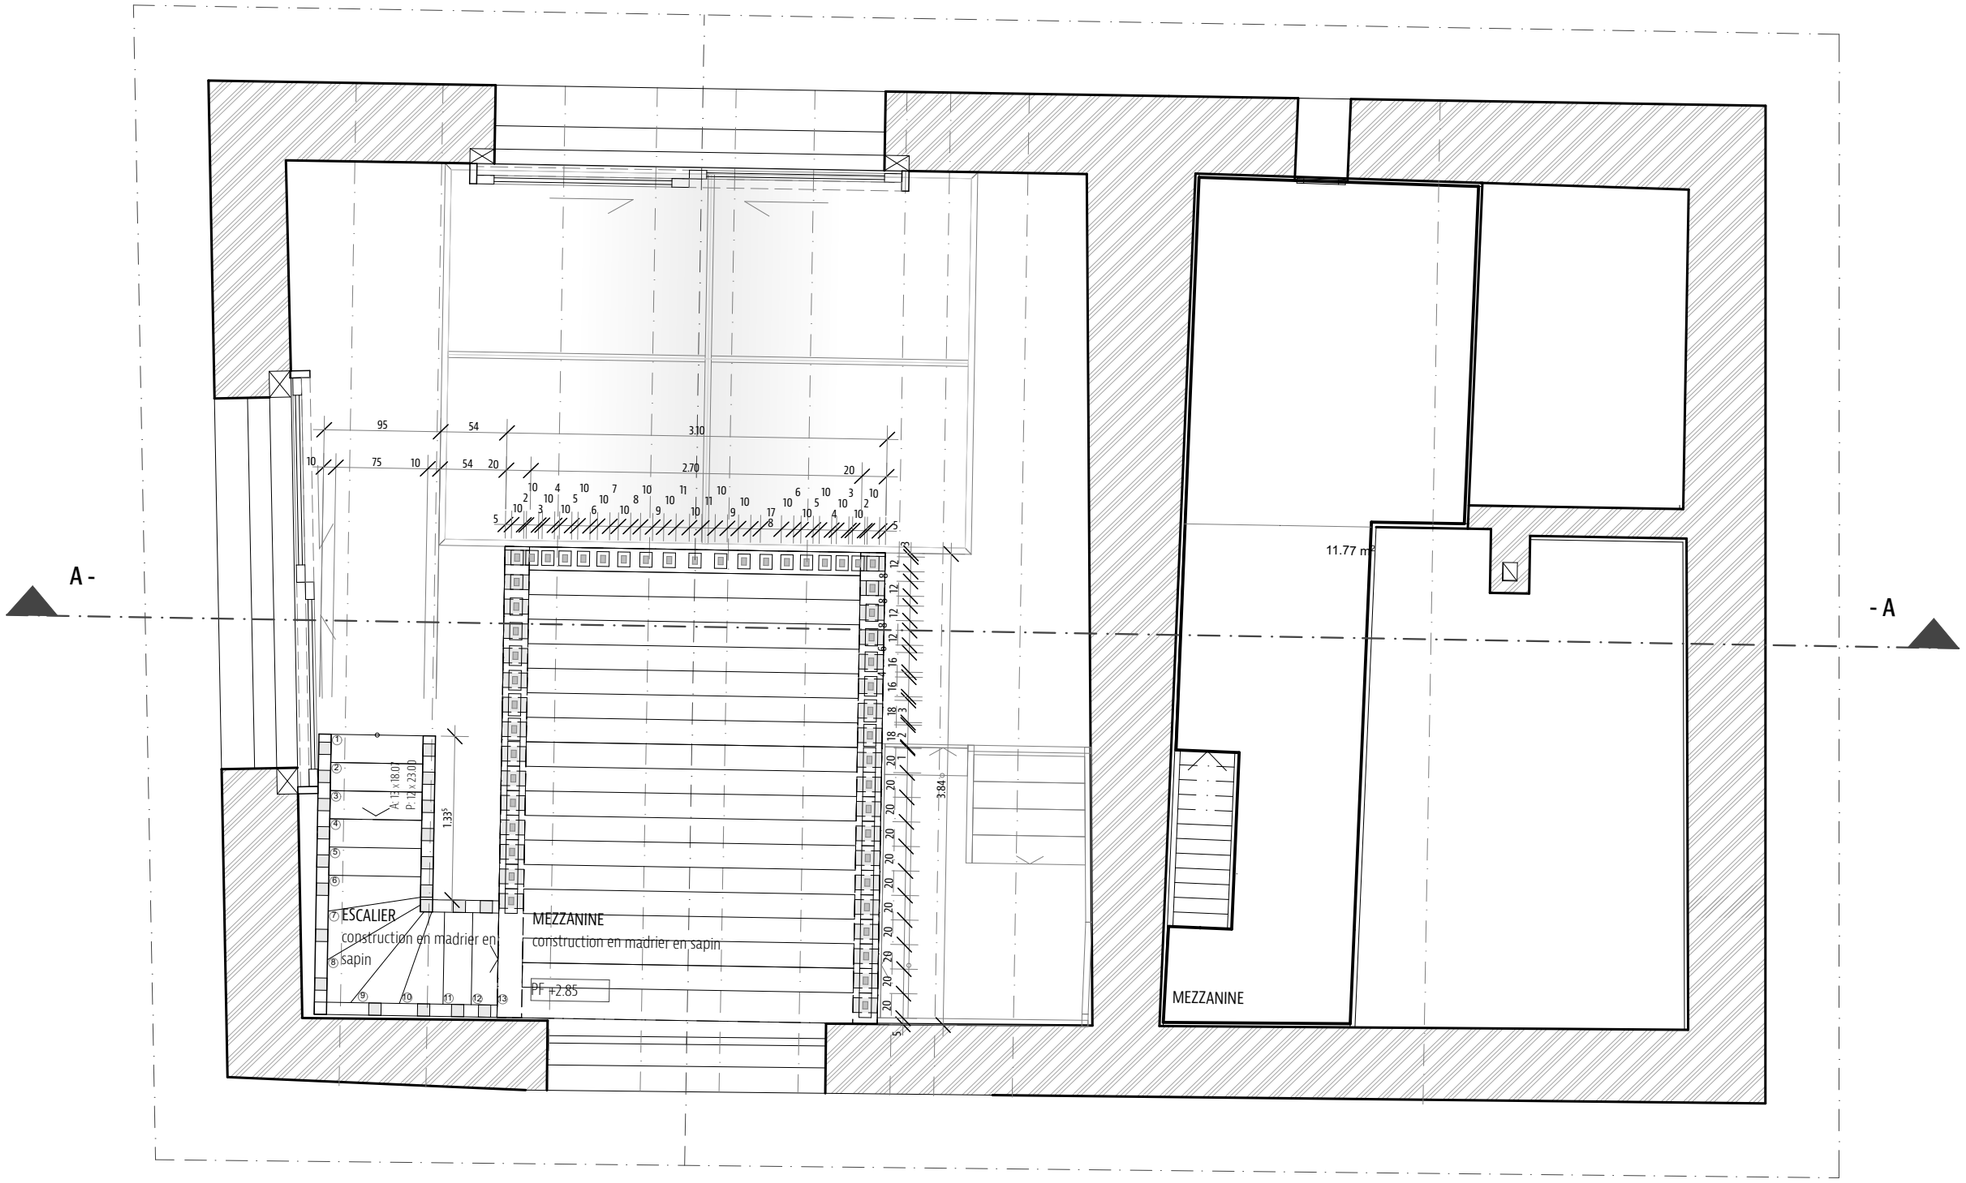
A -
- A
11.77 m²
MEZZANINE
ESCALIER
construction en madrier en sapin
MEZZANINE
construction en madrier en sapin
PF +2.85
A: 15 x 18.00
P: 12 x 23.00
1.335
3.84