


03

Grundriss Untergeschoss 1:200

- 1 Aufenthaltsraum
- 2 Lagerräume
- 3 Technikraum
- 4 Waschküche
- 5 Tankraum
- 6 gedeckter Sitzplatz
- 7 Abstellraum

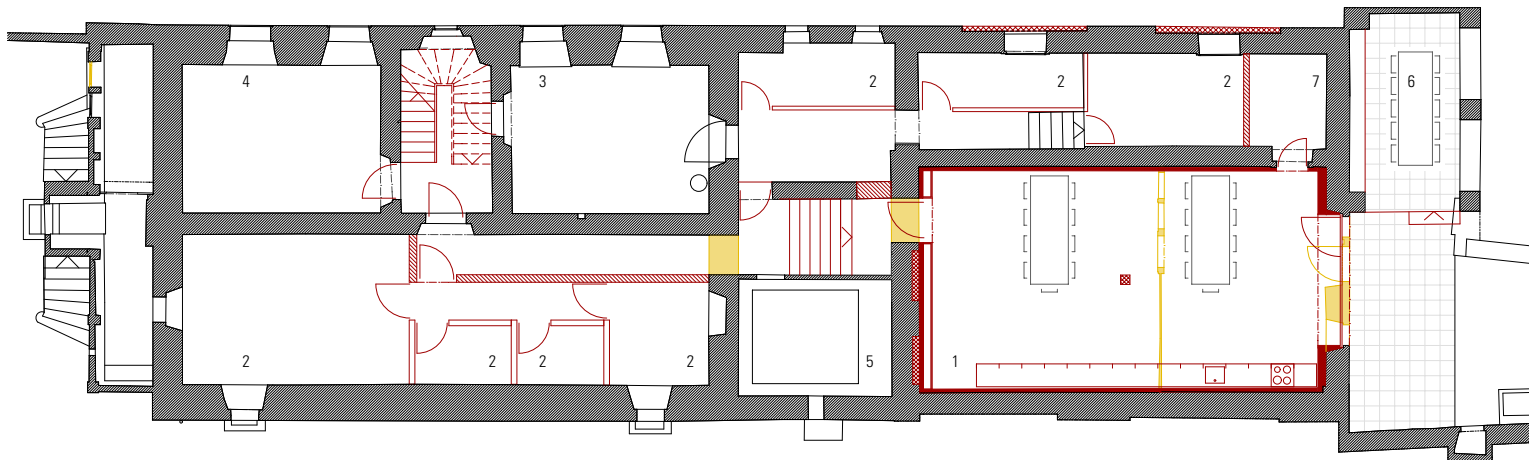

N

1 5