


Prospetto Sud - Scala 1:200

Prospetto Est - Scala 1:200

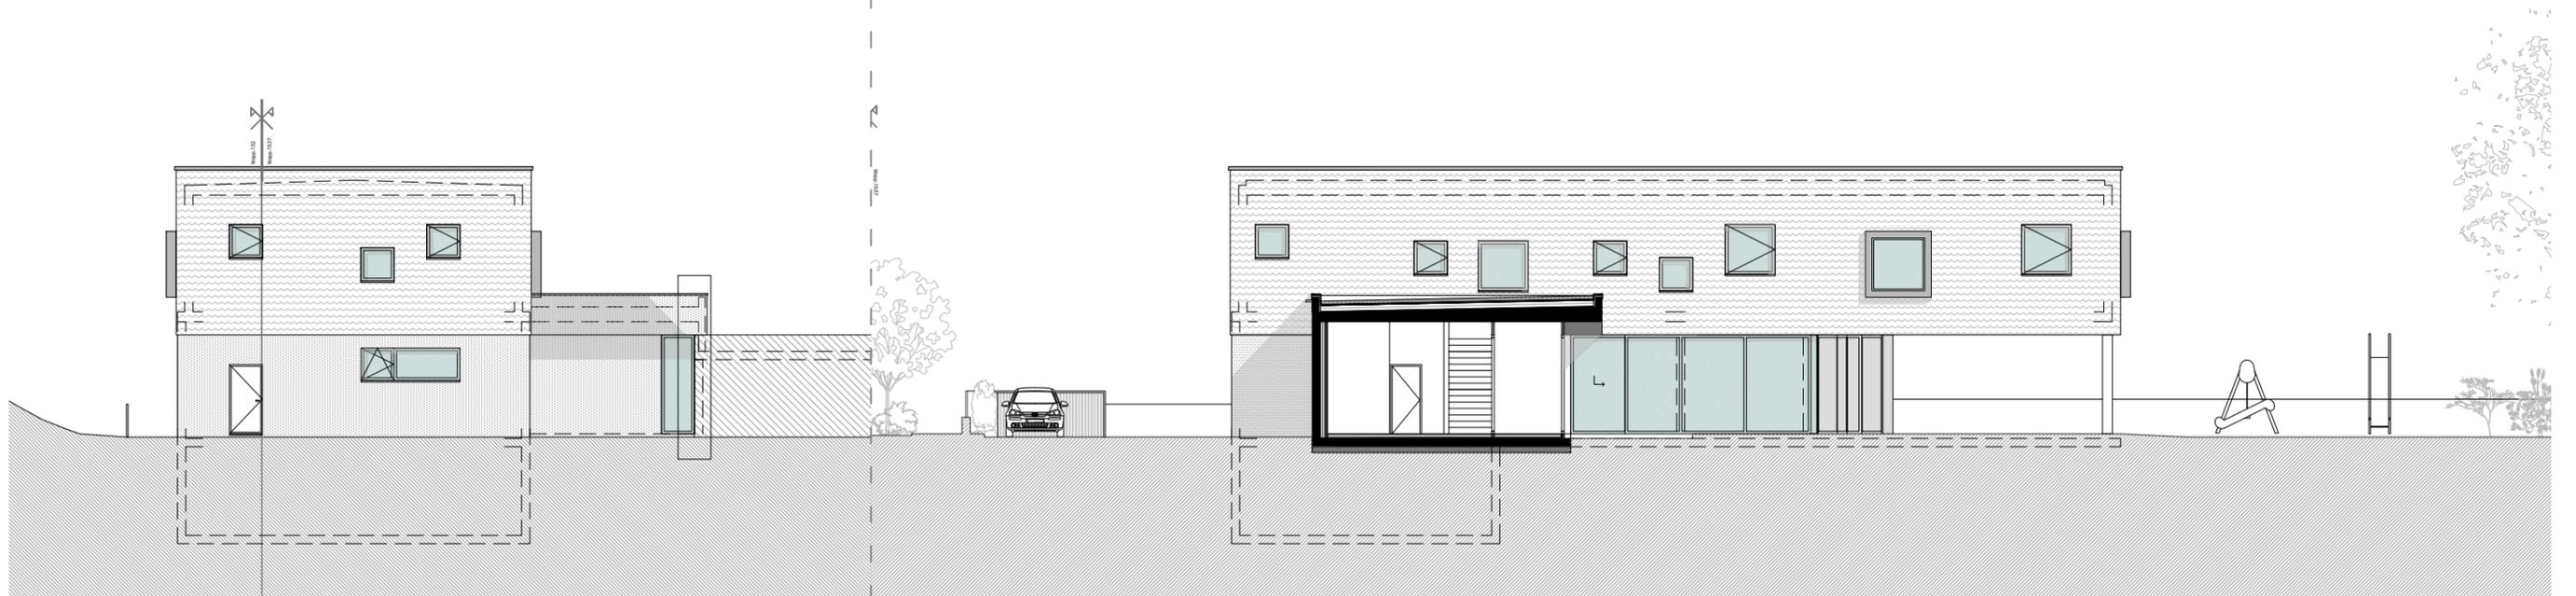

Prospetto Nord - Scala 1:200

Prospetto Ovest - Scala 1:200