




Fassadenschnitt 5  
Eingang

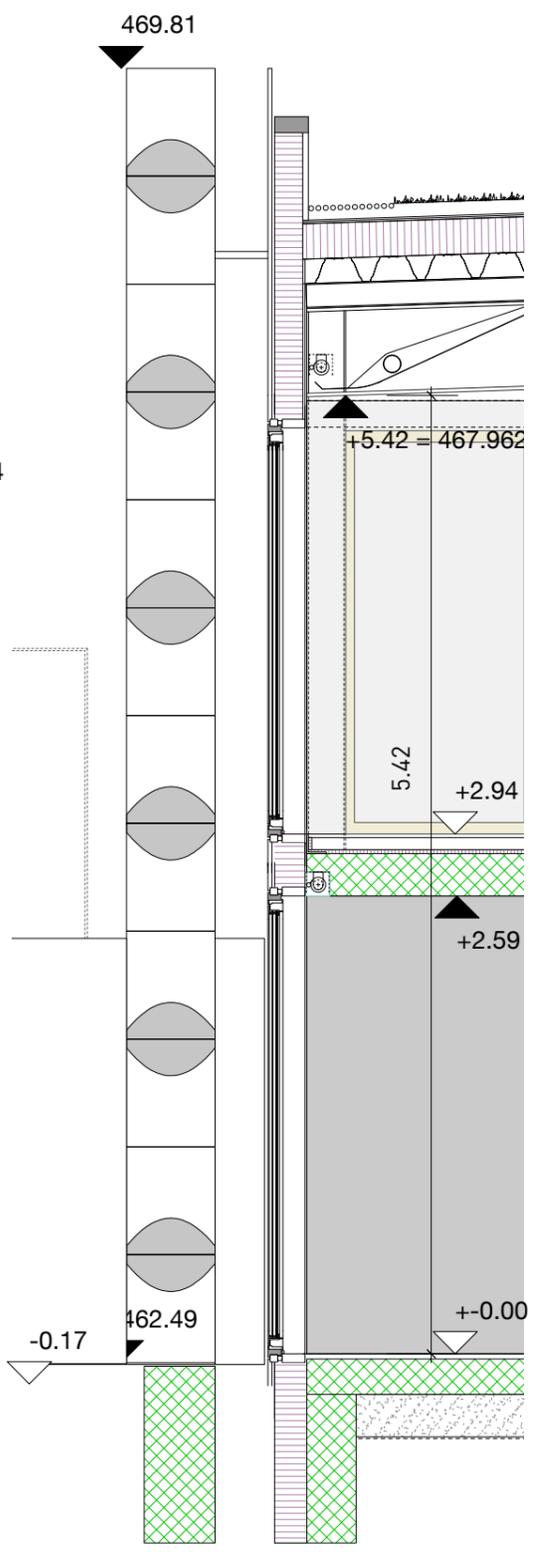

Fassadenschnitt 6  
Empfang

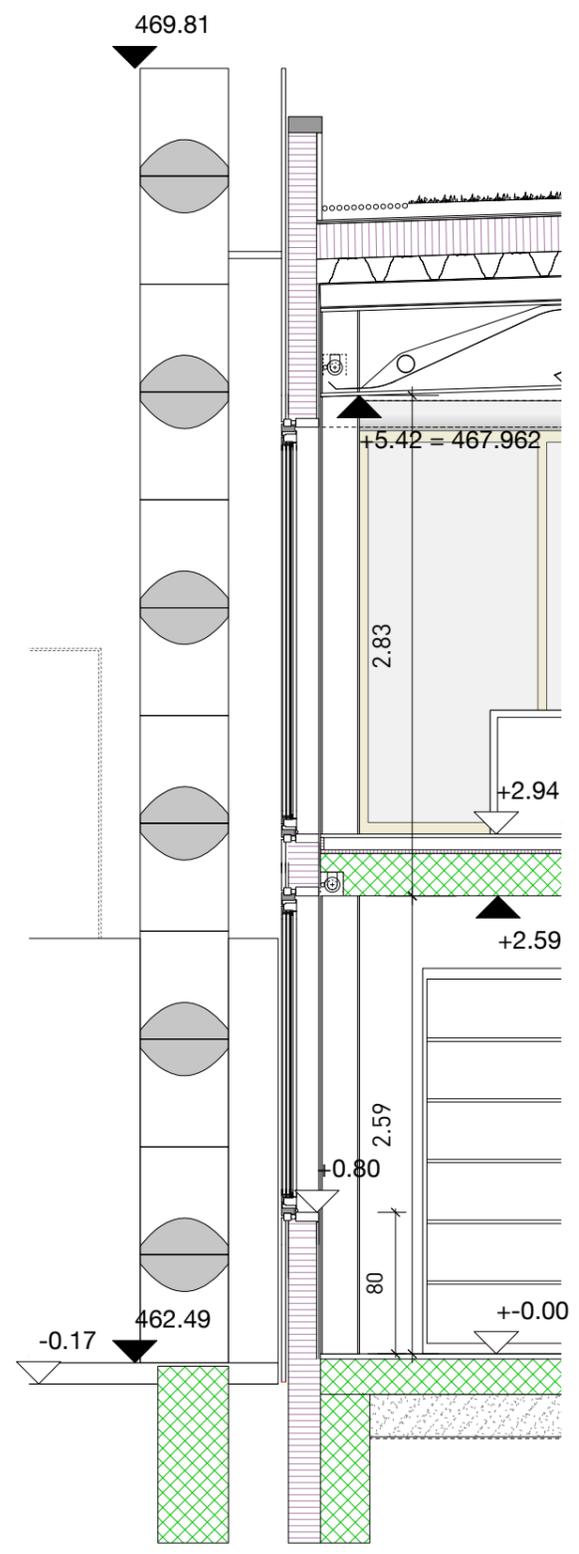

Fassadenschnitt 7  
Büro

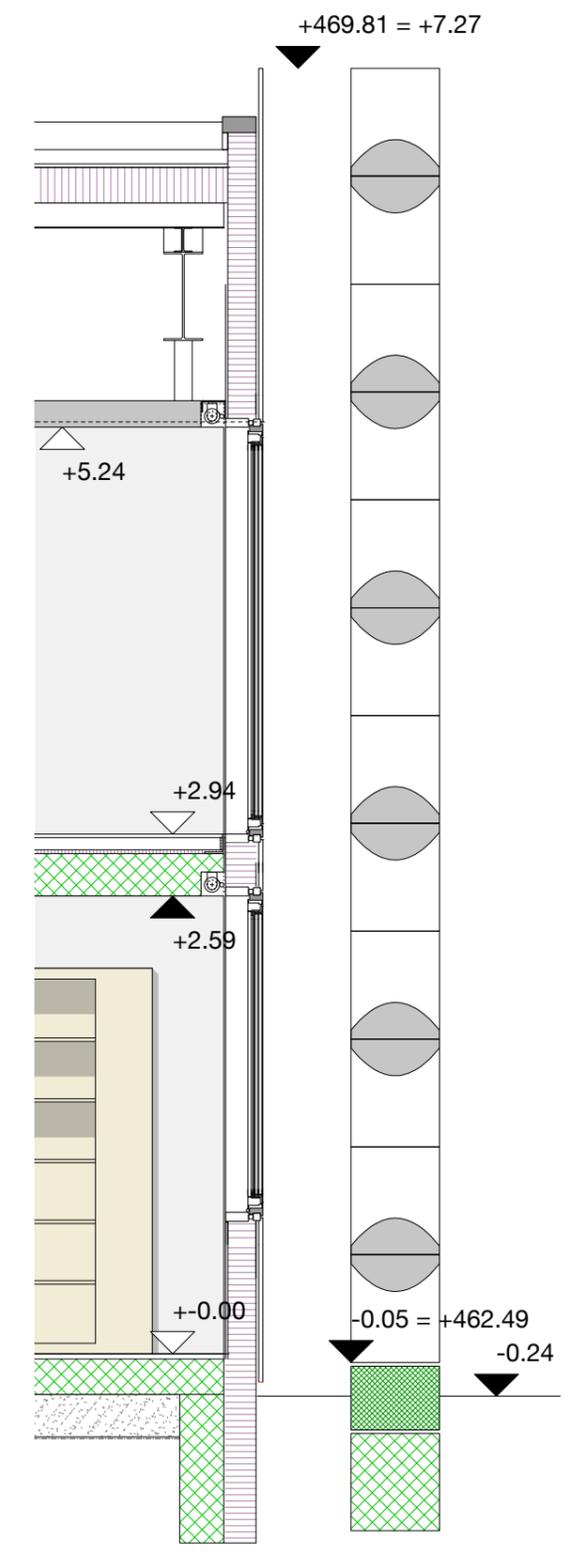


Fassadenschnitt 8  
Büro

Revisionen			
Nr.	Datum	Änderung	Zeichen
A	16.12.2011	Innenrollo und Dachrand angepasst	PL
B	04.05.2012	Innenrollo Schnitt 5 angepasst	BR

Alle Masse sind Rohmasse und vom Unternehmer zu kontrollieren. Allfällige Differenzen sind der Bauleitung rechtzeitig vor Ausführung zu melden.  
 +0.00 = 462.54 = OK FB Erdgeschoss

Legende	
	Beton
	Beton vorfabriziert
	Kalksandstein nicht tragend
	Kalksandstein tragend
	Wärmedämmung
	Misapor

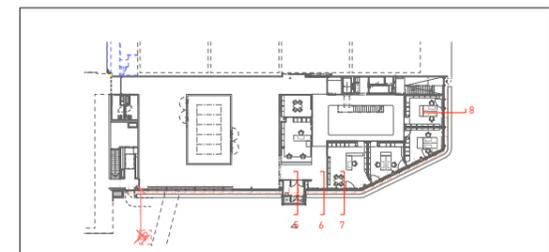

Wirz Halle 7A		
Fassadenschnitte Büro	301	
1/20 [A1]	08. September 2011	PL, TN