Erweiterung

Bestand

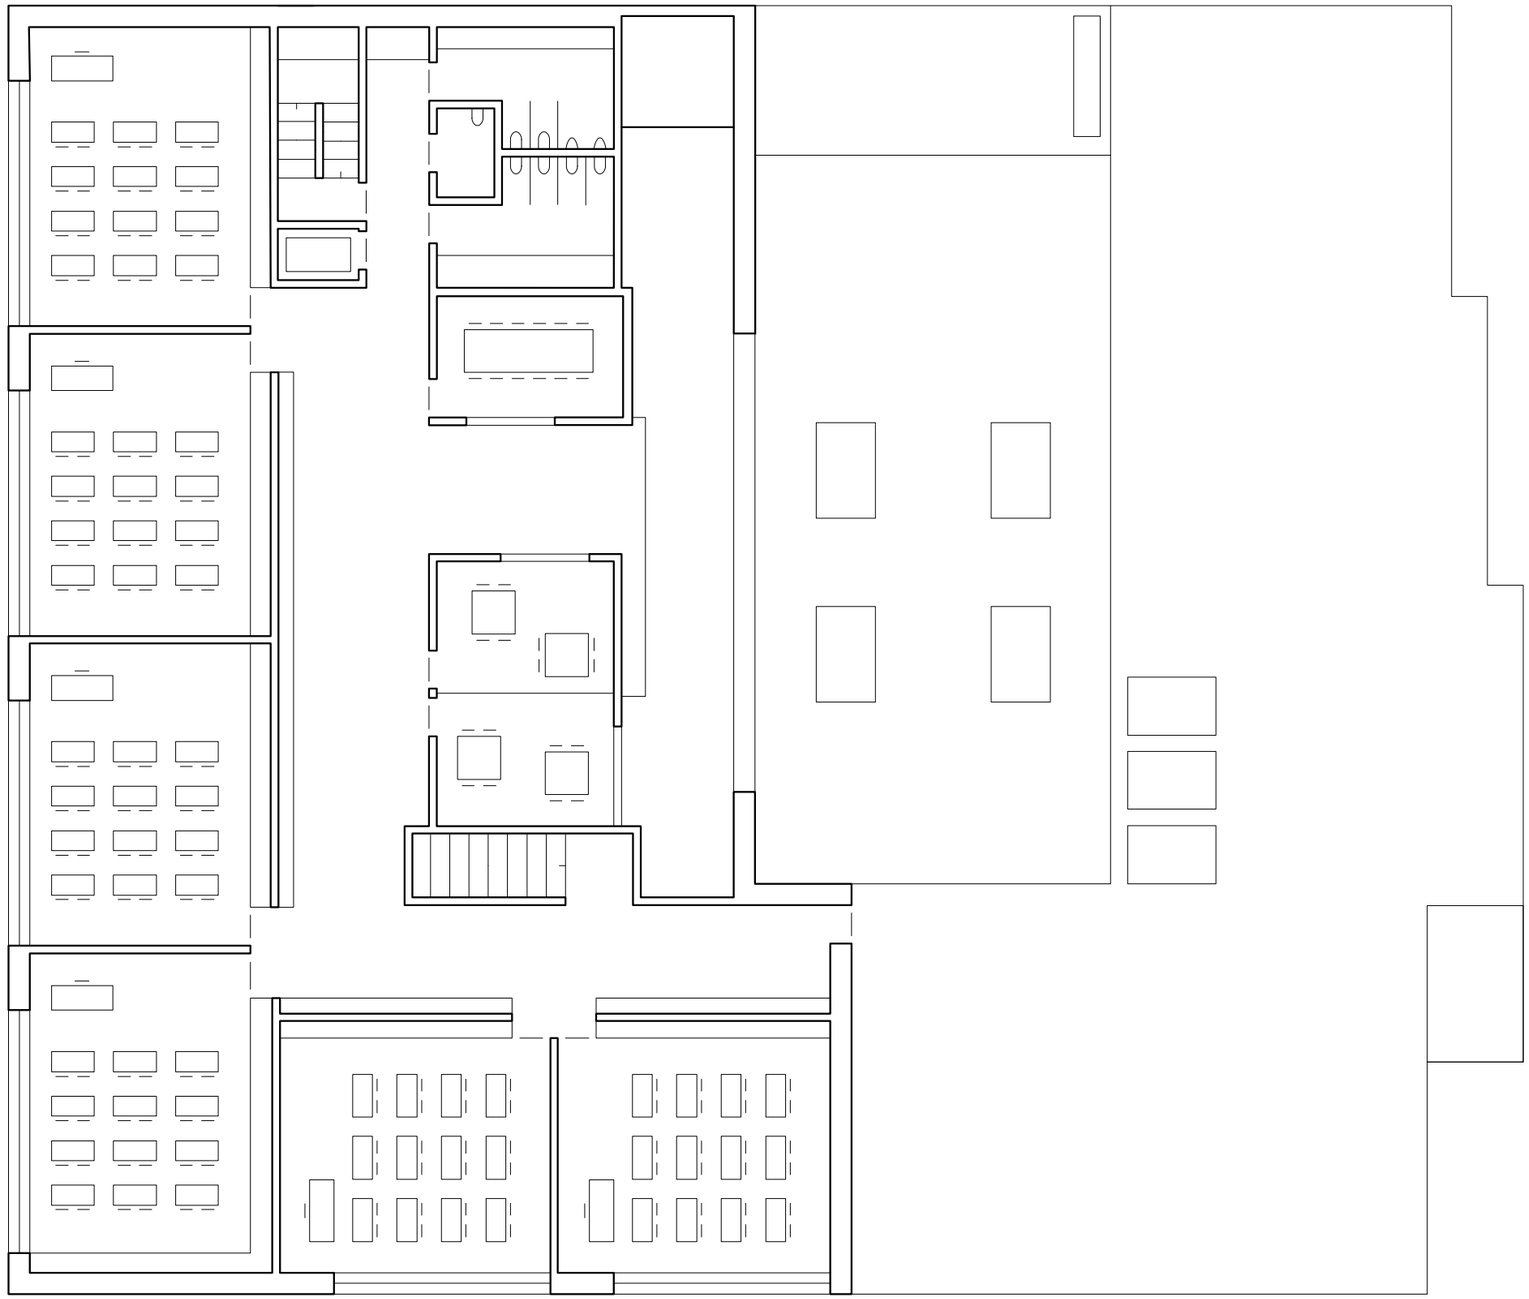

Obergeschoss 2

0 5 10