


Detailschnitt Fassade 1:20

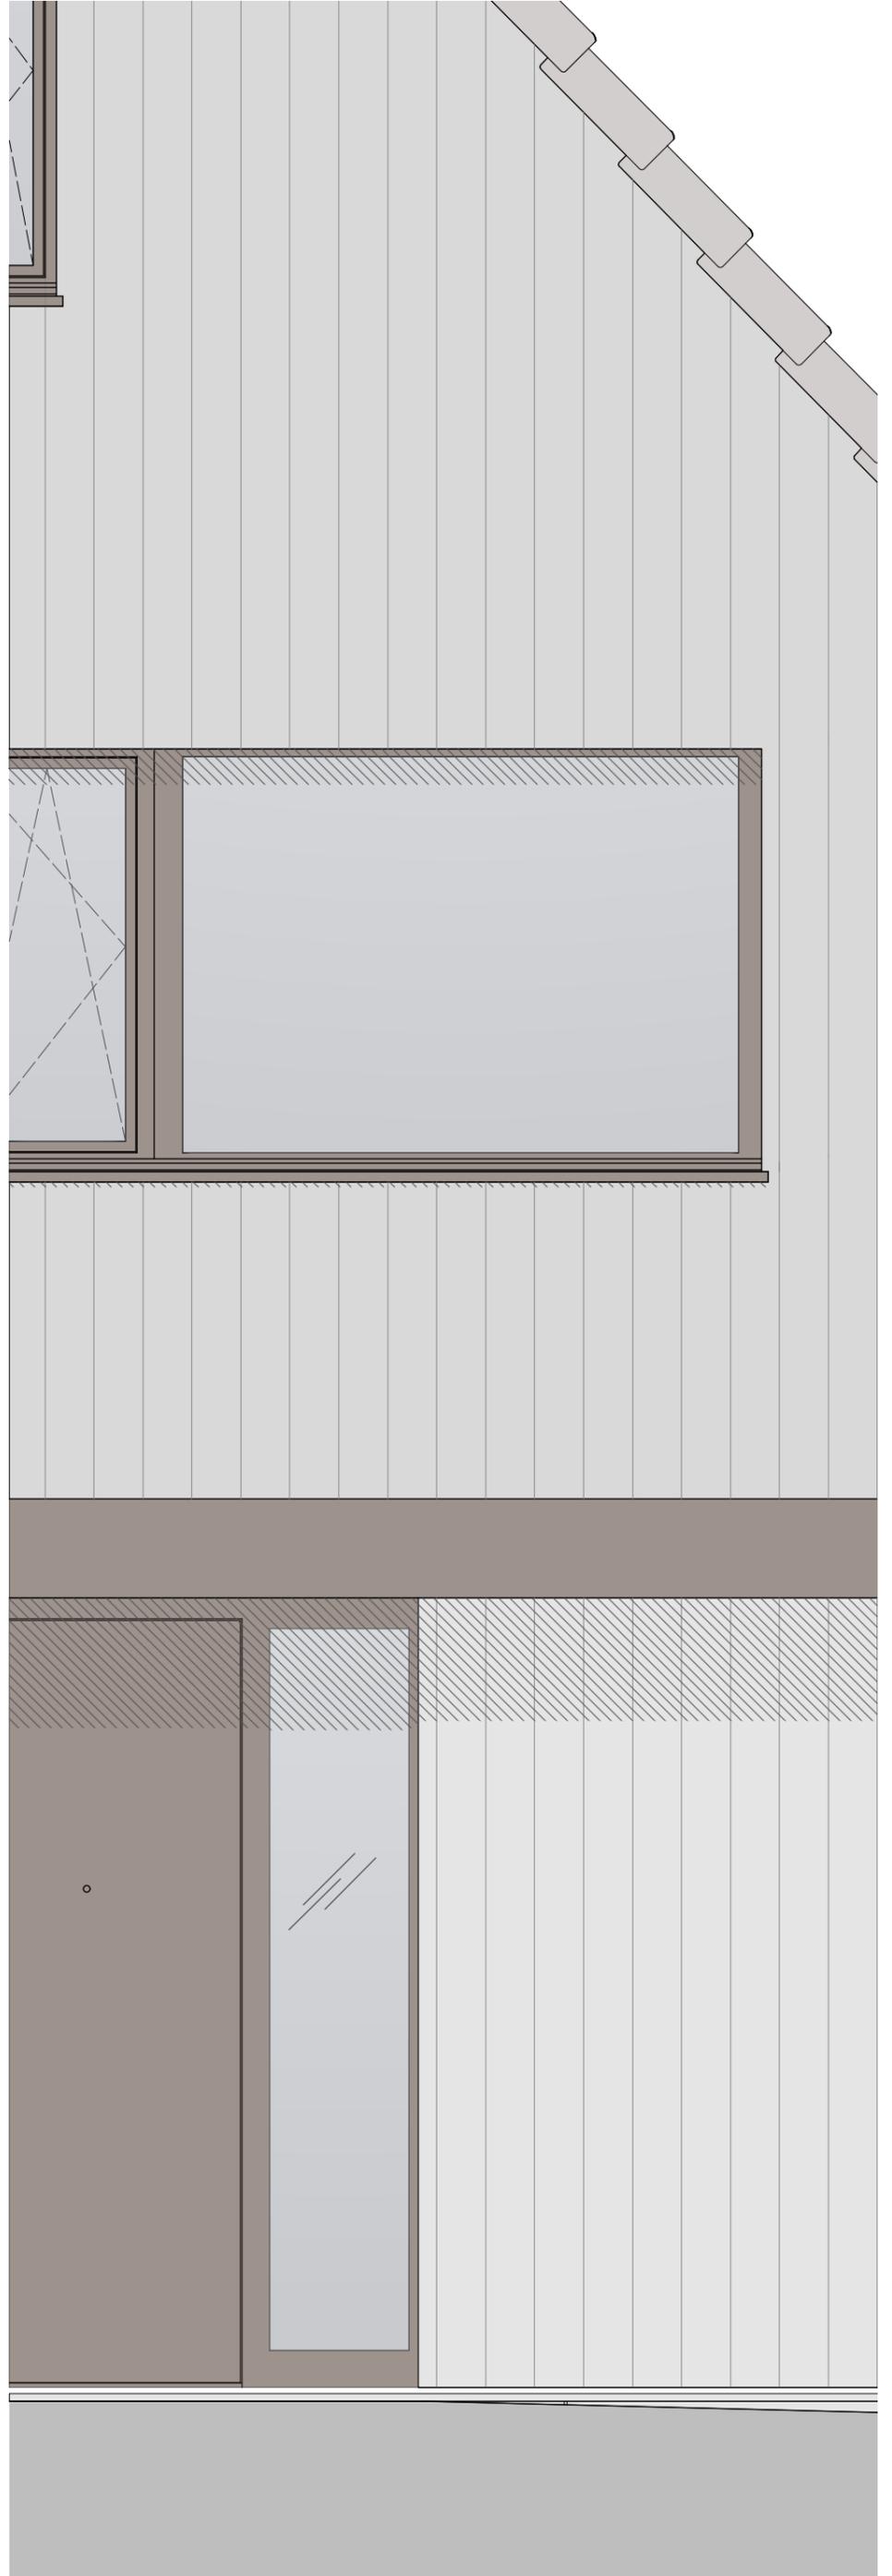

Detailansicht Fassade 1:20