





Fassade 1:50

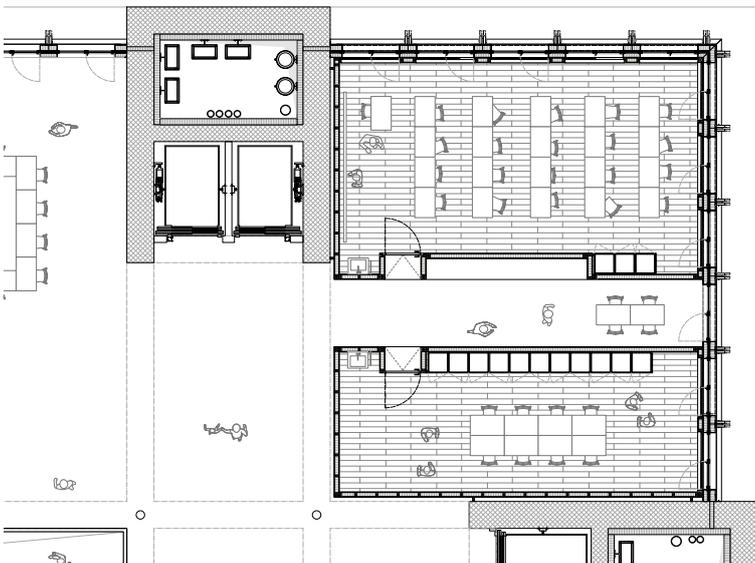

Grundriss 1:50

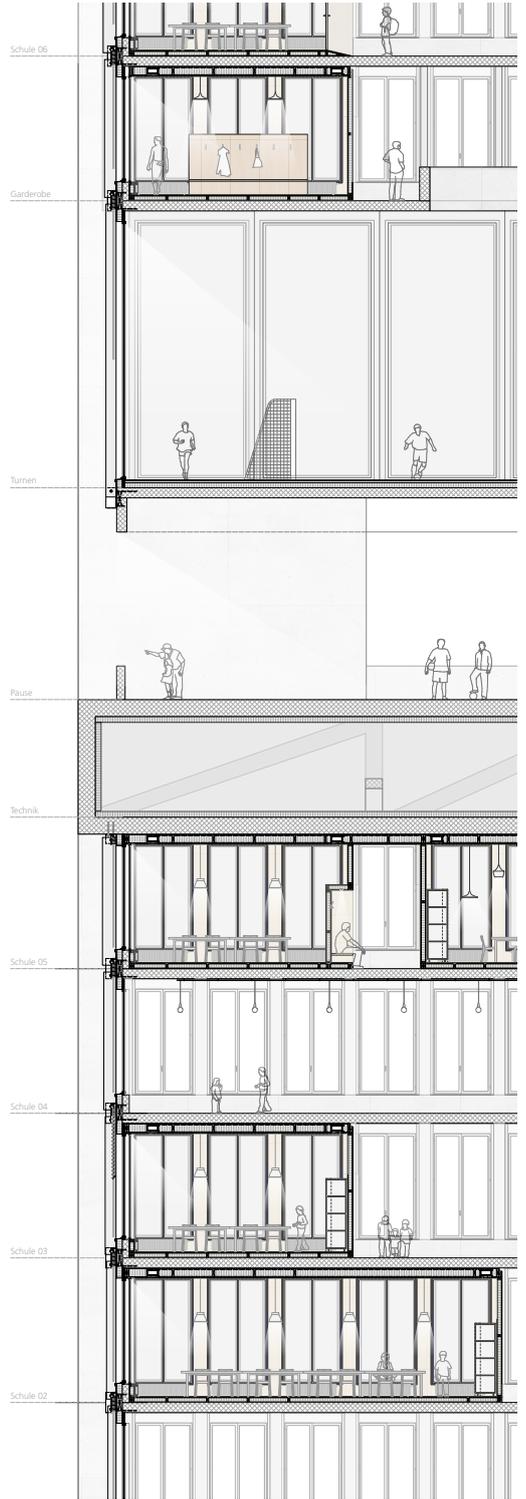

Schnitt 1:50