




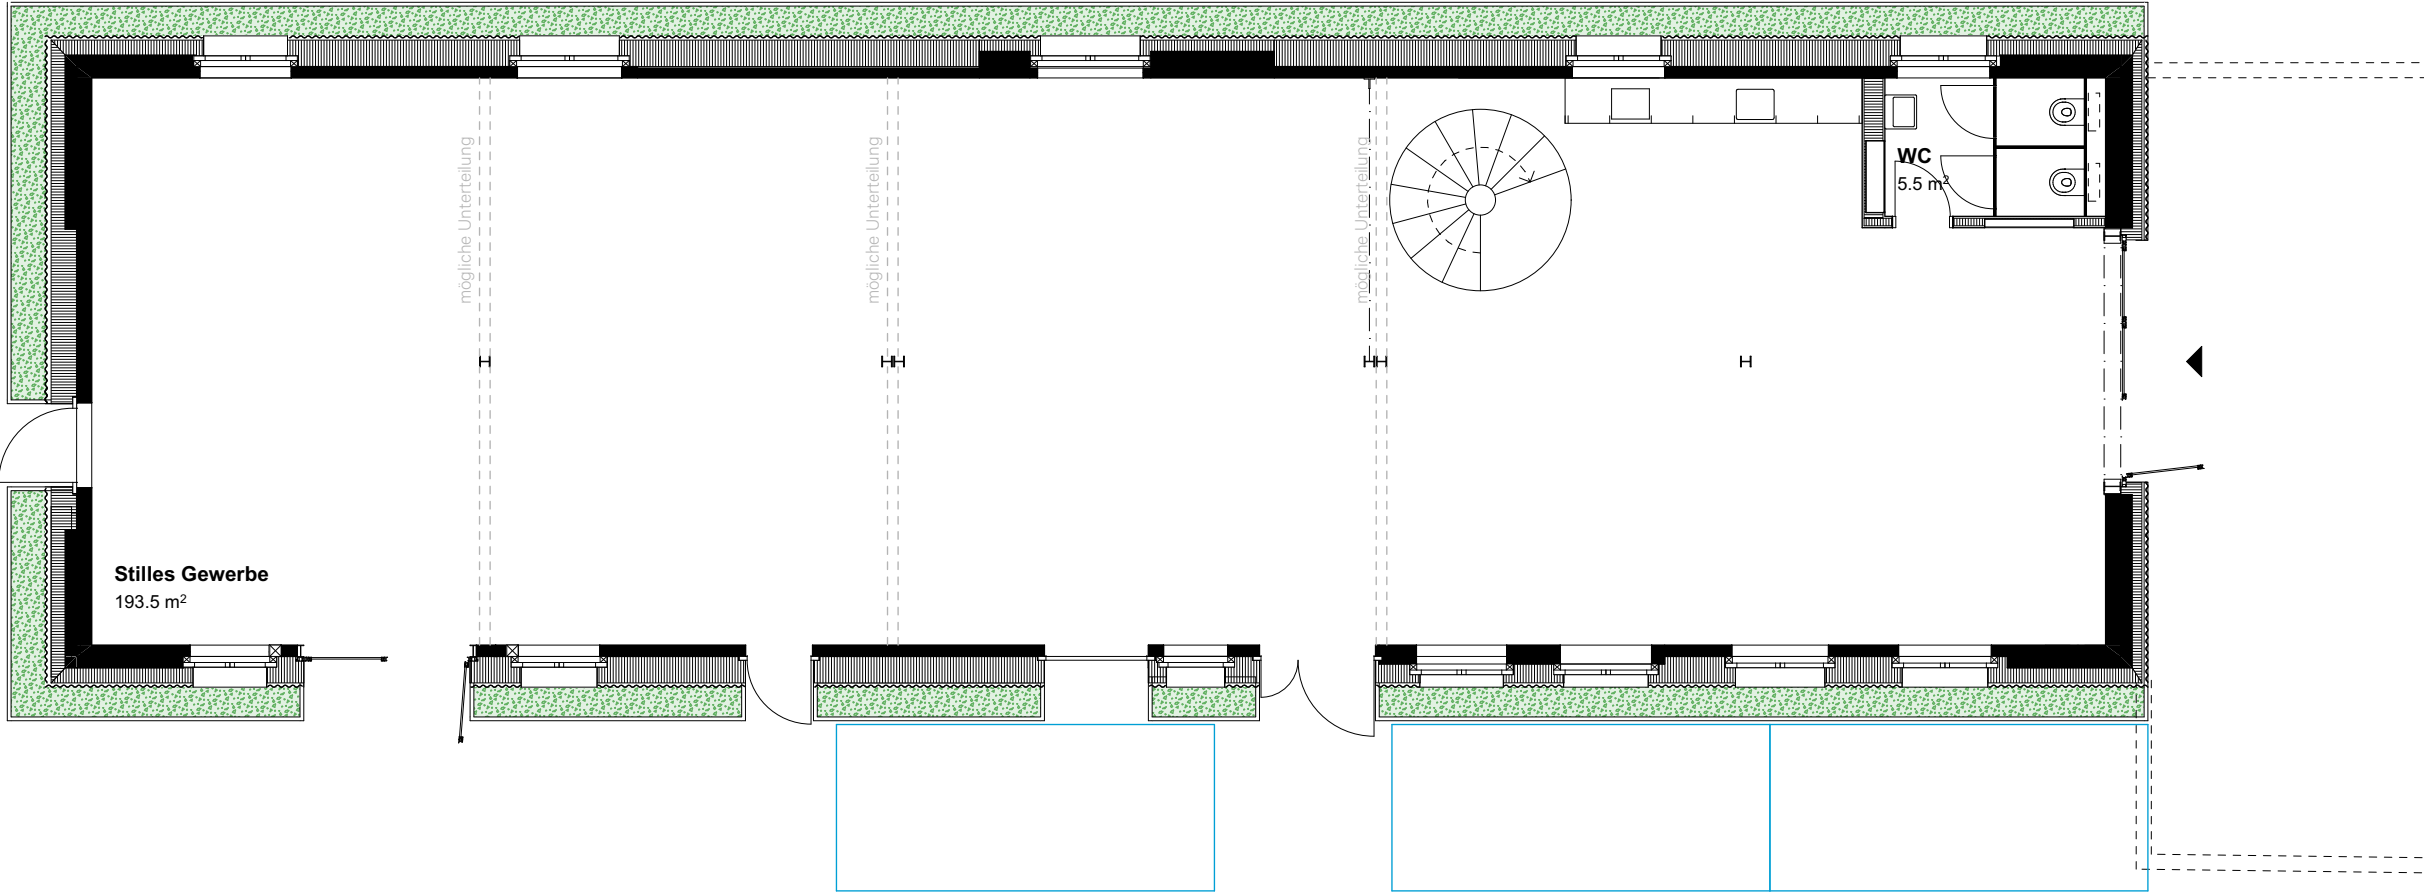


Erdgeschoss 1:100

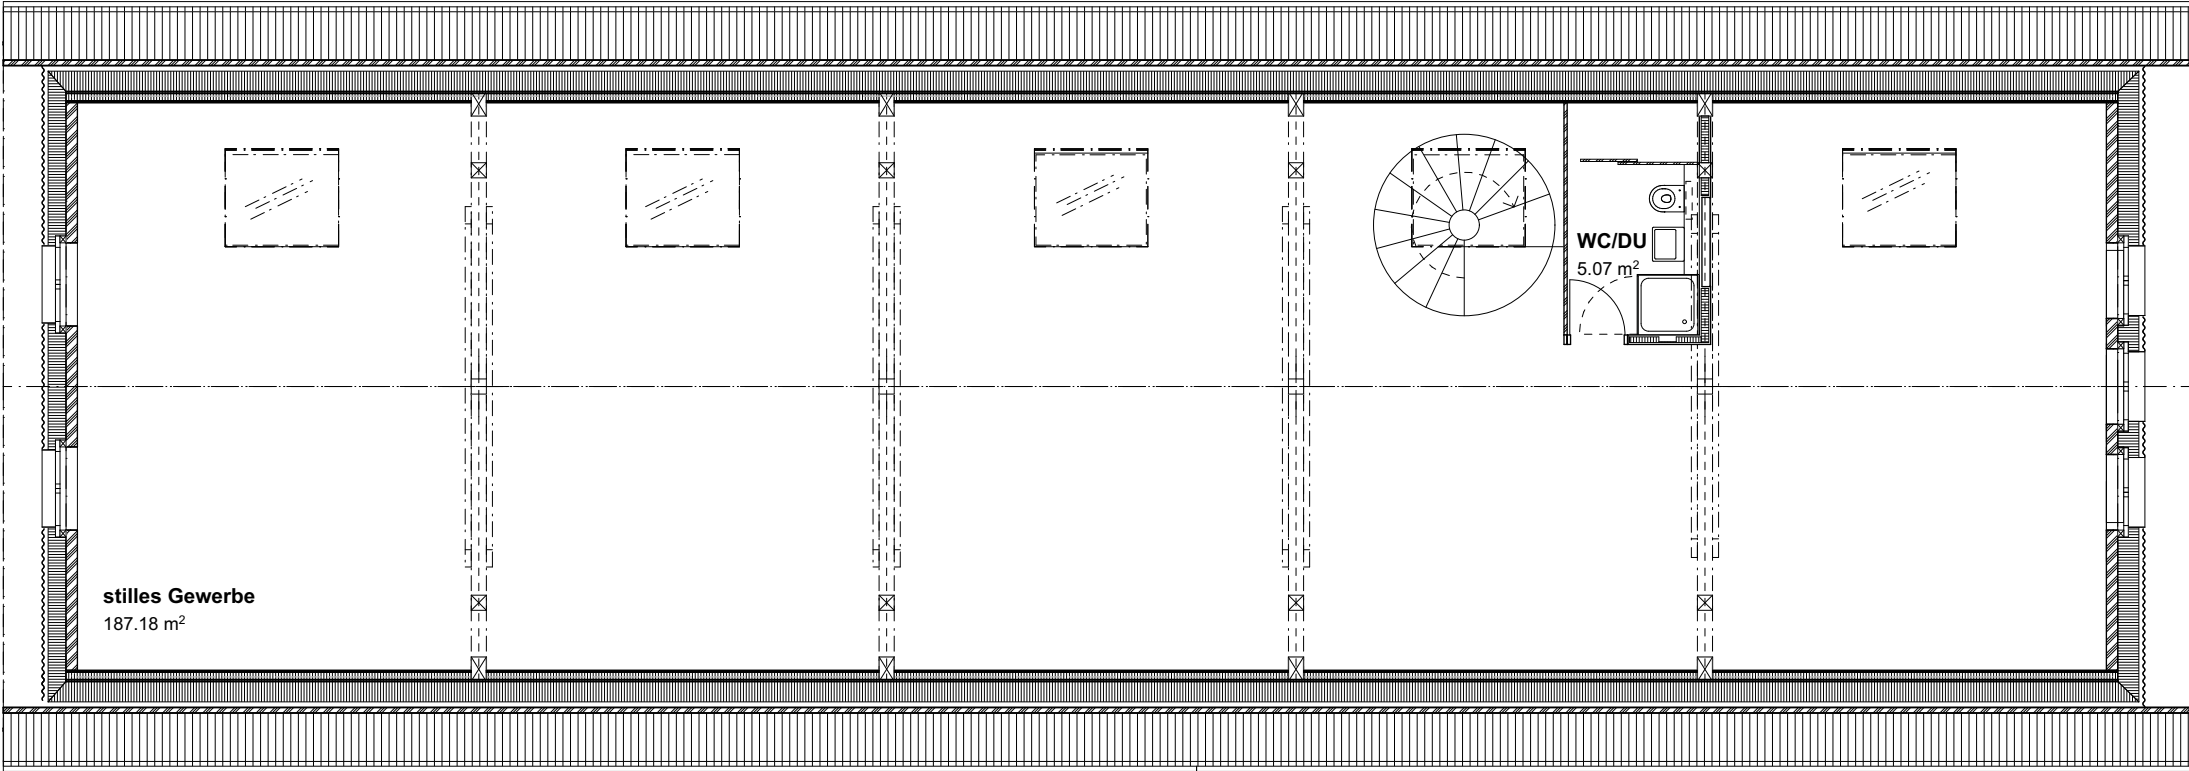


Dachgeschoss 1:100

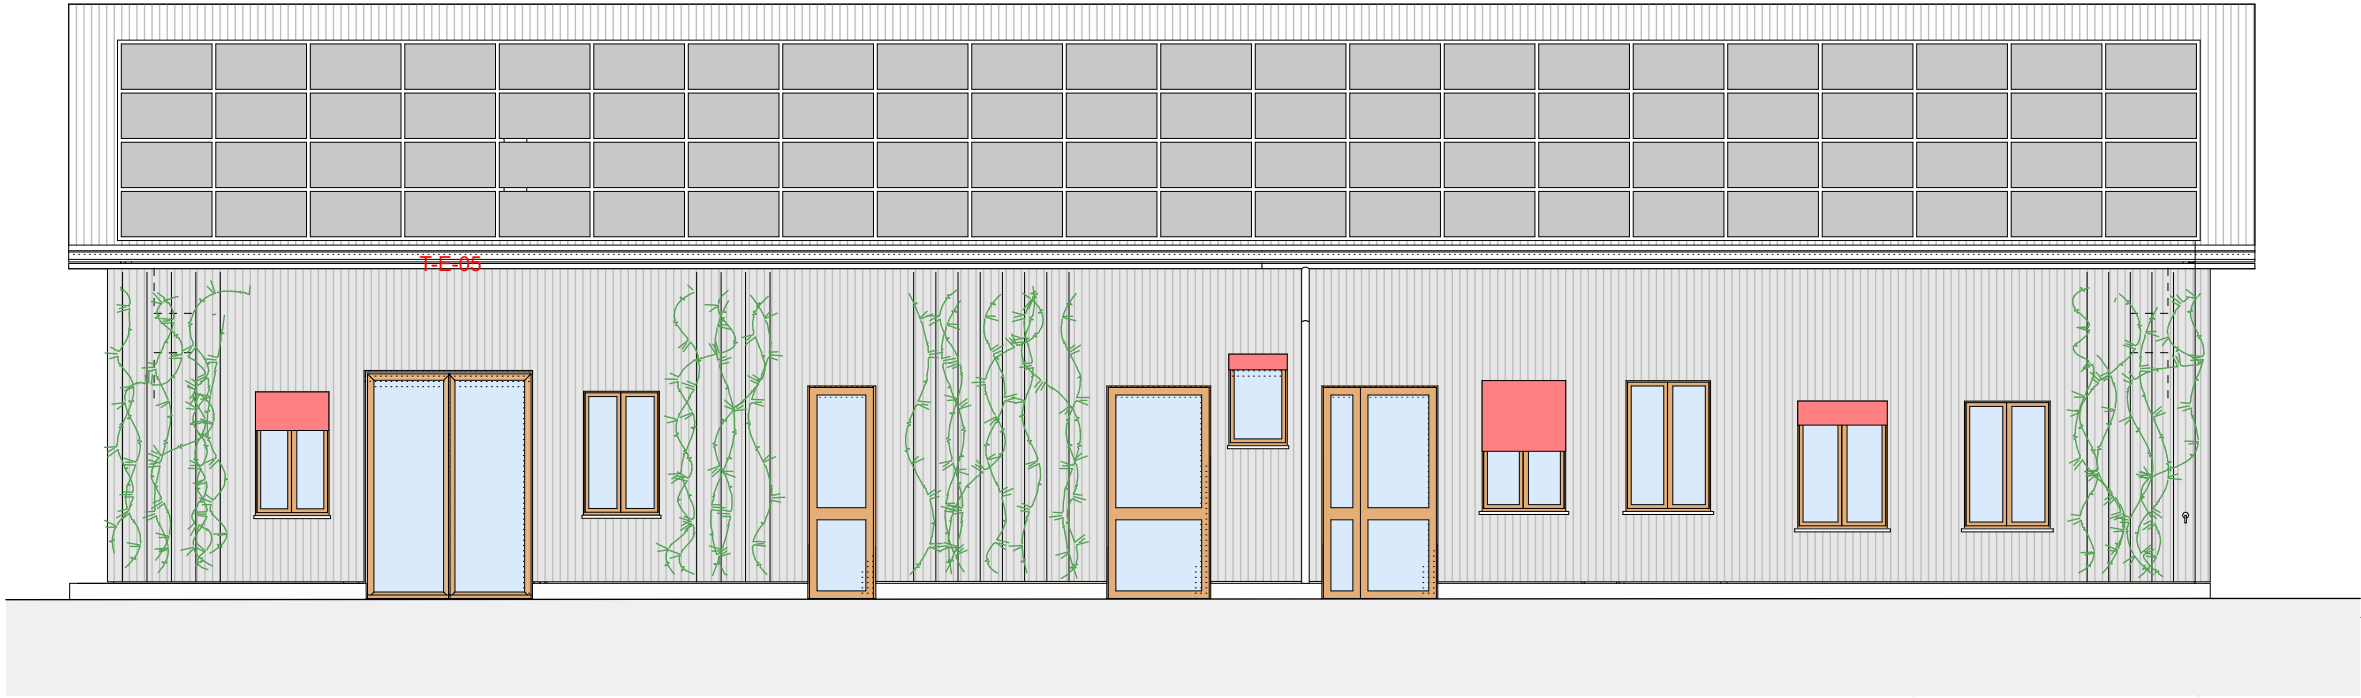

Fassade Süd-West 1:100

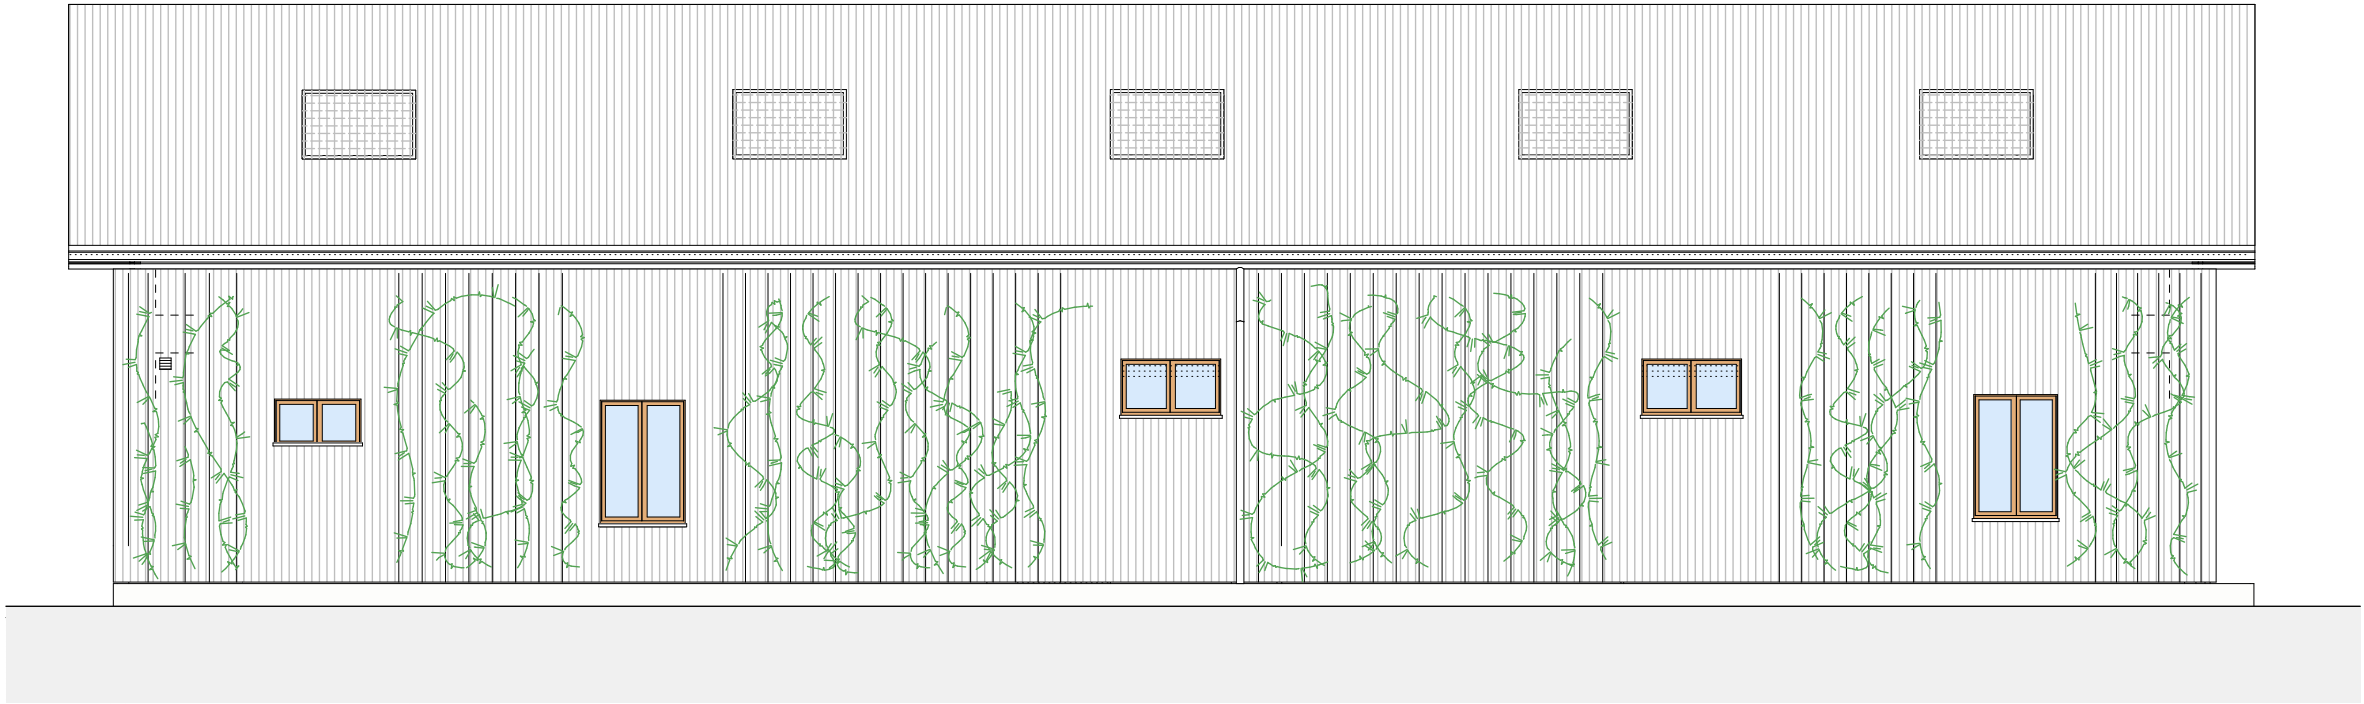

Fassade Nord-Ost 1:100

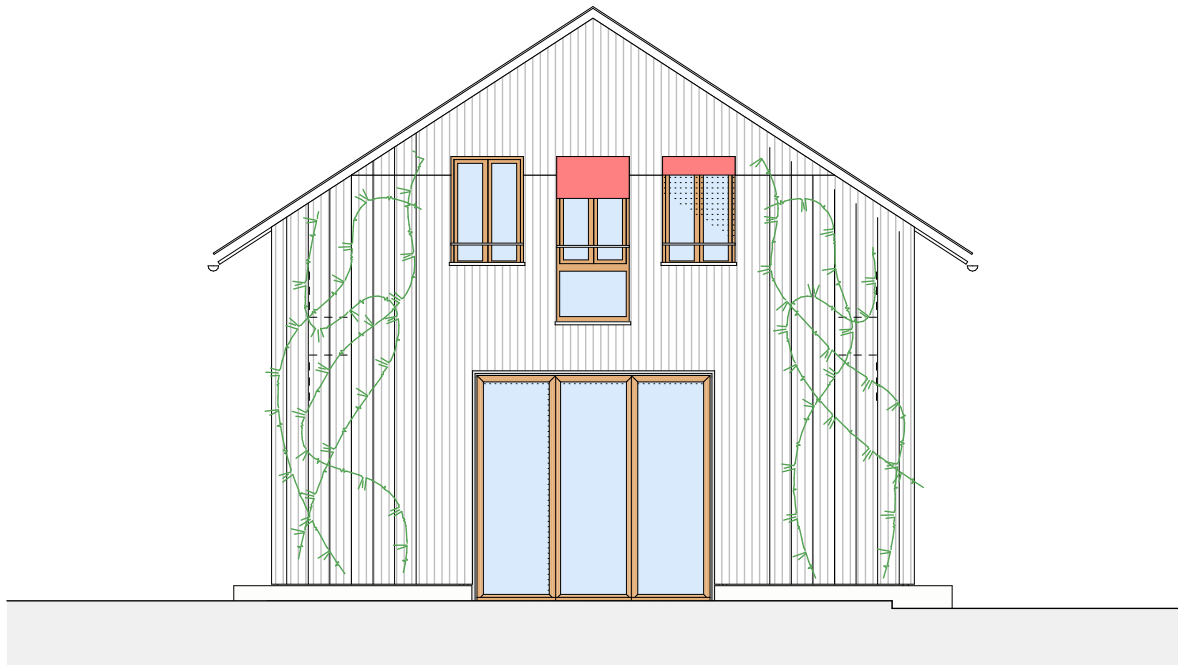

Fassade Süd-Ost 1:100

LANGSTRASSE 113A



Fassade Nord-West 1:100