
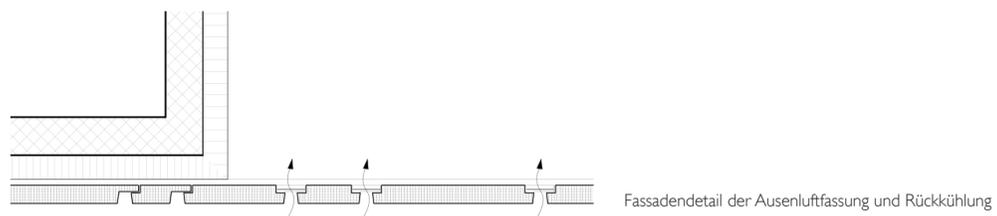


## Haustechnik

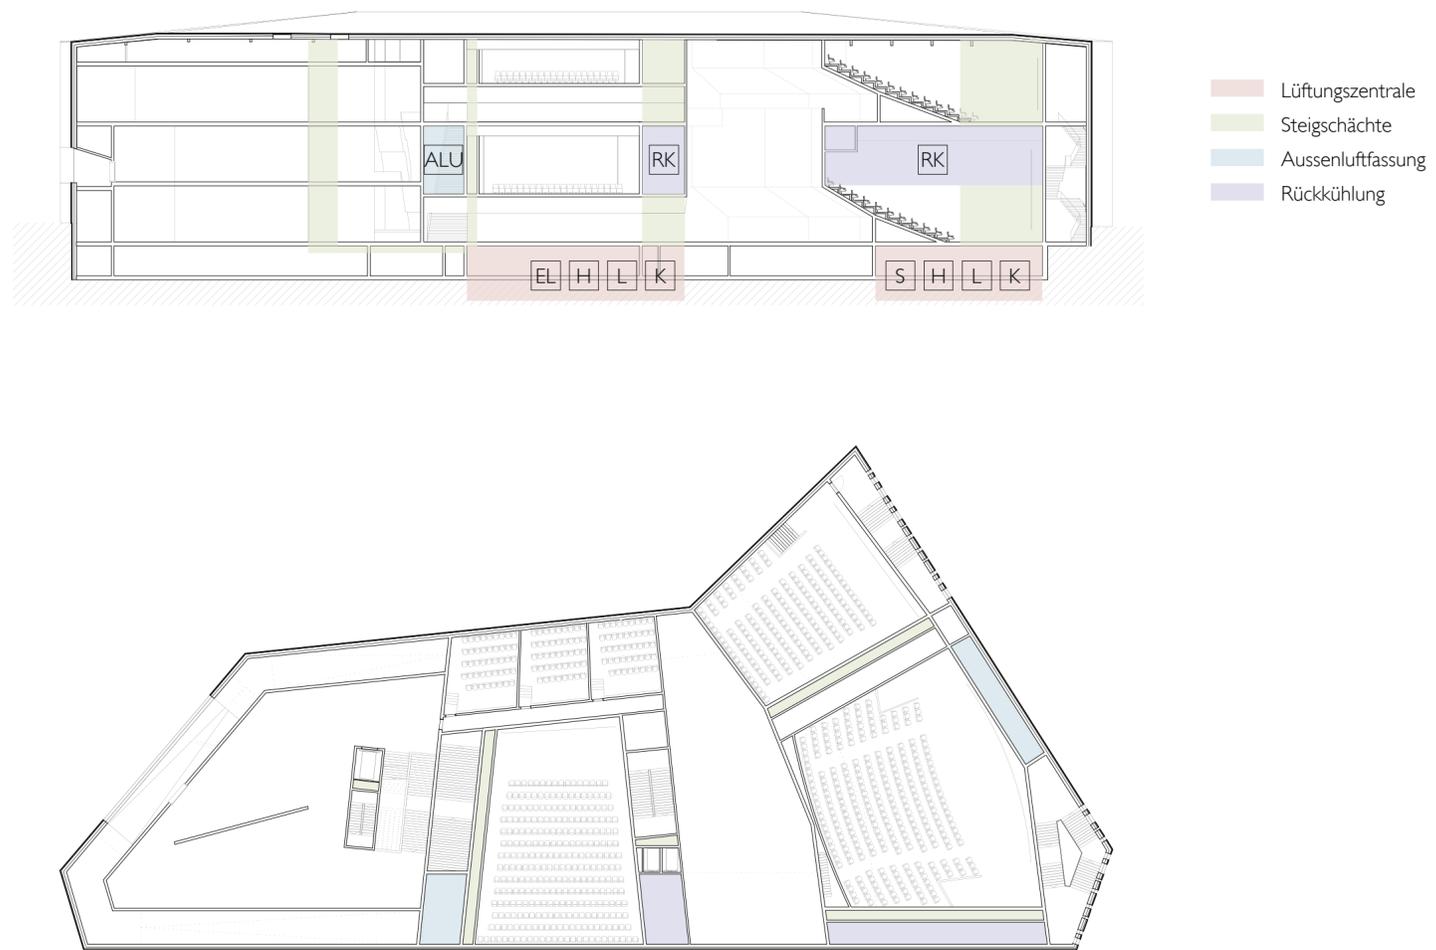

## Haustechnik Beschrieb

Im Untergeschoss unter den Kinosälen befinden sich zwei Technikzentralen. Die südliche versorgt neben den sechs Kinos auch das Foyer. Die nördliche versorgt die drei weiteren Kinos, sowie das Museum, die Bar und das Büro. Die Aussenluftfassung, sowie auch die Rückkühlung geschieht über die Fassade. In diesem Bereich weisen die Betonelemente hohe Schlitz auf, damit eine Luftzirkulation stattfinden kann, trotzdem bleibt der Eingriff von aussen kaum ersichtlich.

Die Frischluft gelangt über die Steigschächte seitlich der Kinosäle nach oben. In den Sälen wird sie unter den Sitzreihen verteilt und direkt vor dem Besucher am Boden ausgeströmt. Die Abluft wird dann oben an den Wänden wieder abgesaugt.