




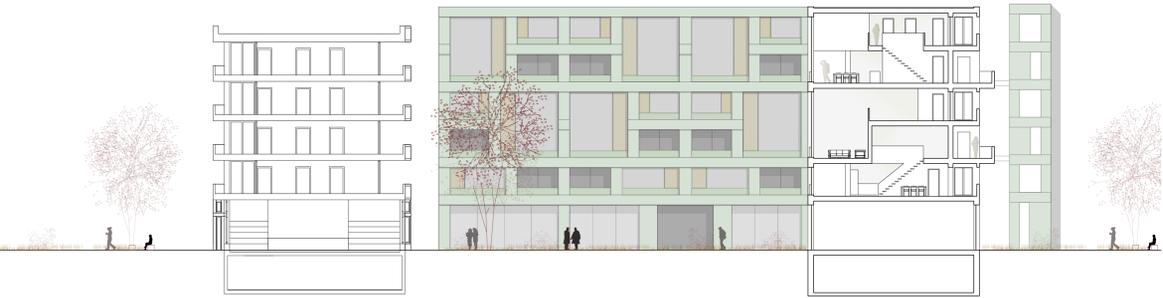

# Hof Garten

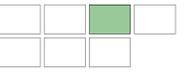

Schnitt 1:200

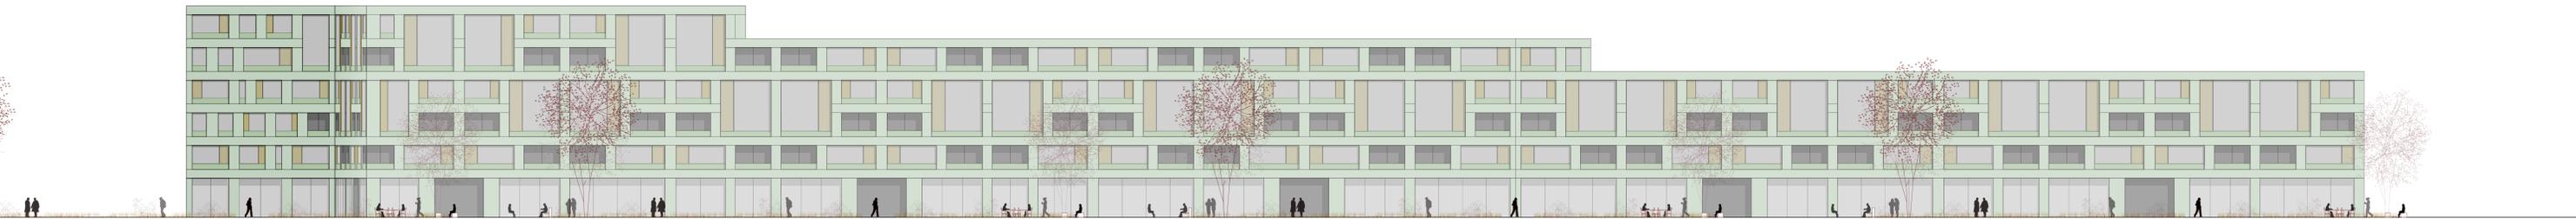

Südfassade 1:200



Nordfassade 1:200