


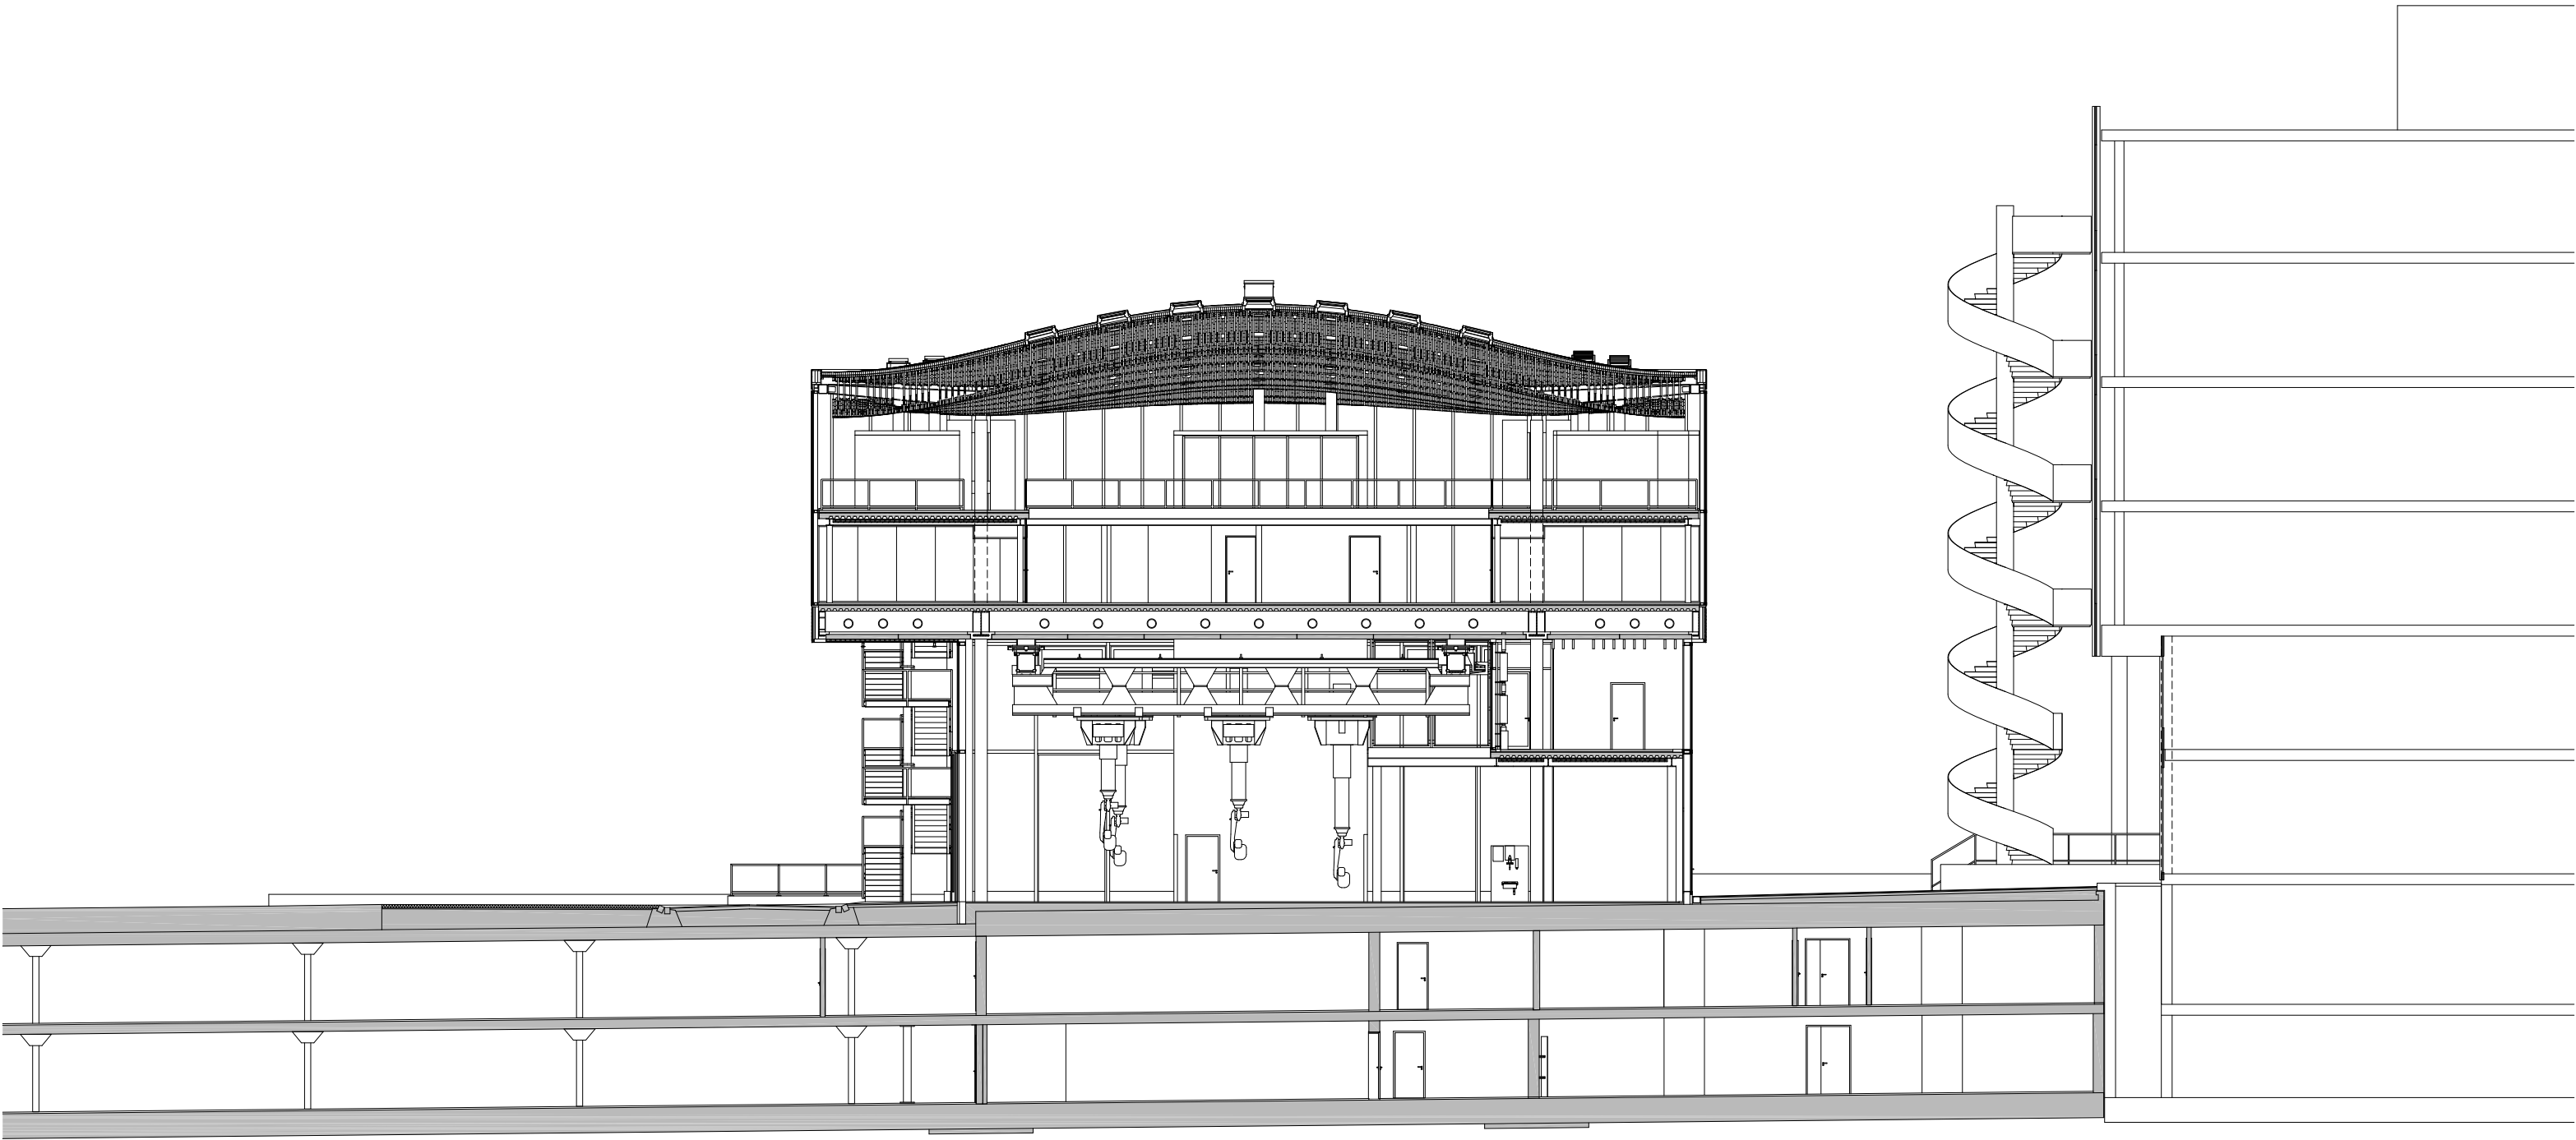

Forschungsprojekt Arch_Tec_Lab ITA Neubau HIB

ETH Zürich - Hönggerberg


Architekt Ausführung

ETHzürich

Arch-Tec-Lab AG

ETH Zürich IB Immobilien 8092 Zürich

Hardturmstrasse 175 CH-8005 Zürich / Tel +41 44 533 02 80 / Email Info@arch-tec-lab.ch / www.arch-tec-lab.ch

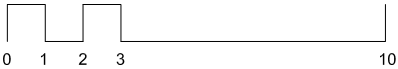

Plannummer Architekt	A1-5-HIB_50S2_200
ETHZ Nummer	HIB 3005
erstellt,Autor	30.05.2016
geändert	

Querschnitt

Massstab	1 : 200
Format	A3