



COUPE CC 1:200



COUPE DD 1:200



VUE 1




COUPE BB 1:100




VUE 2



COUPE AA 1:100

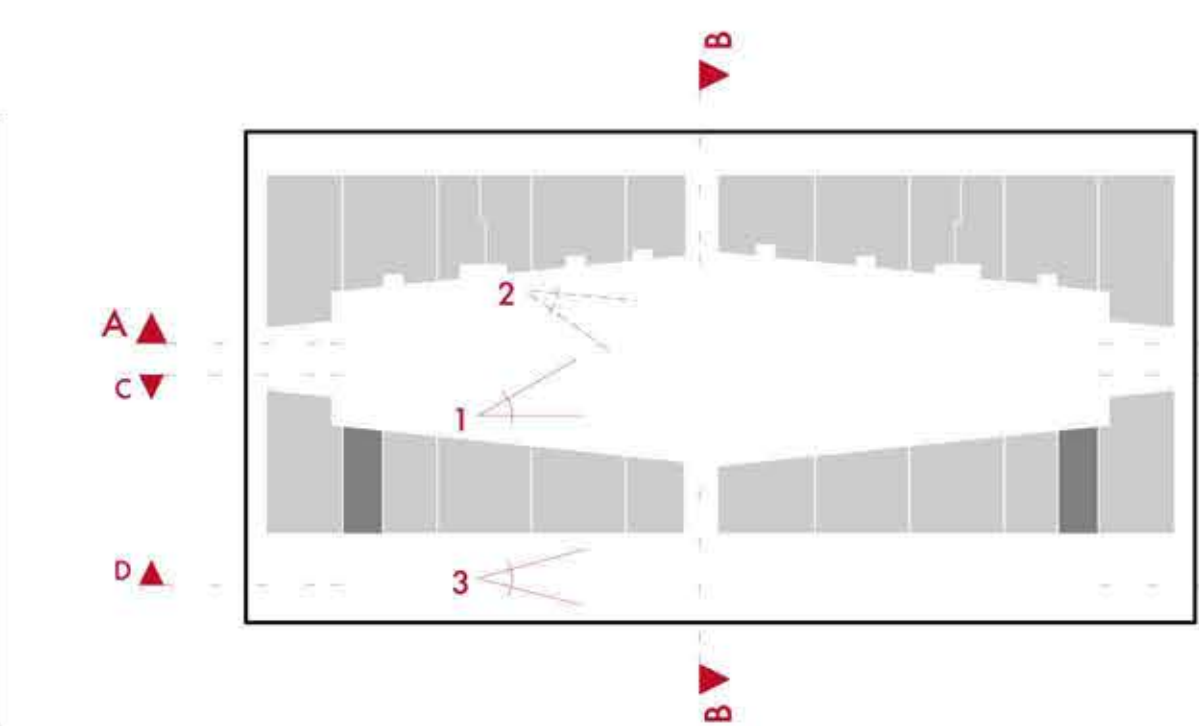

POINTS DE VUE

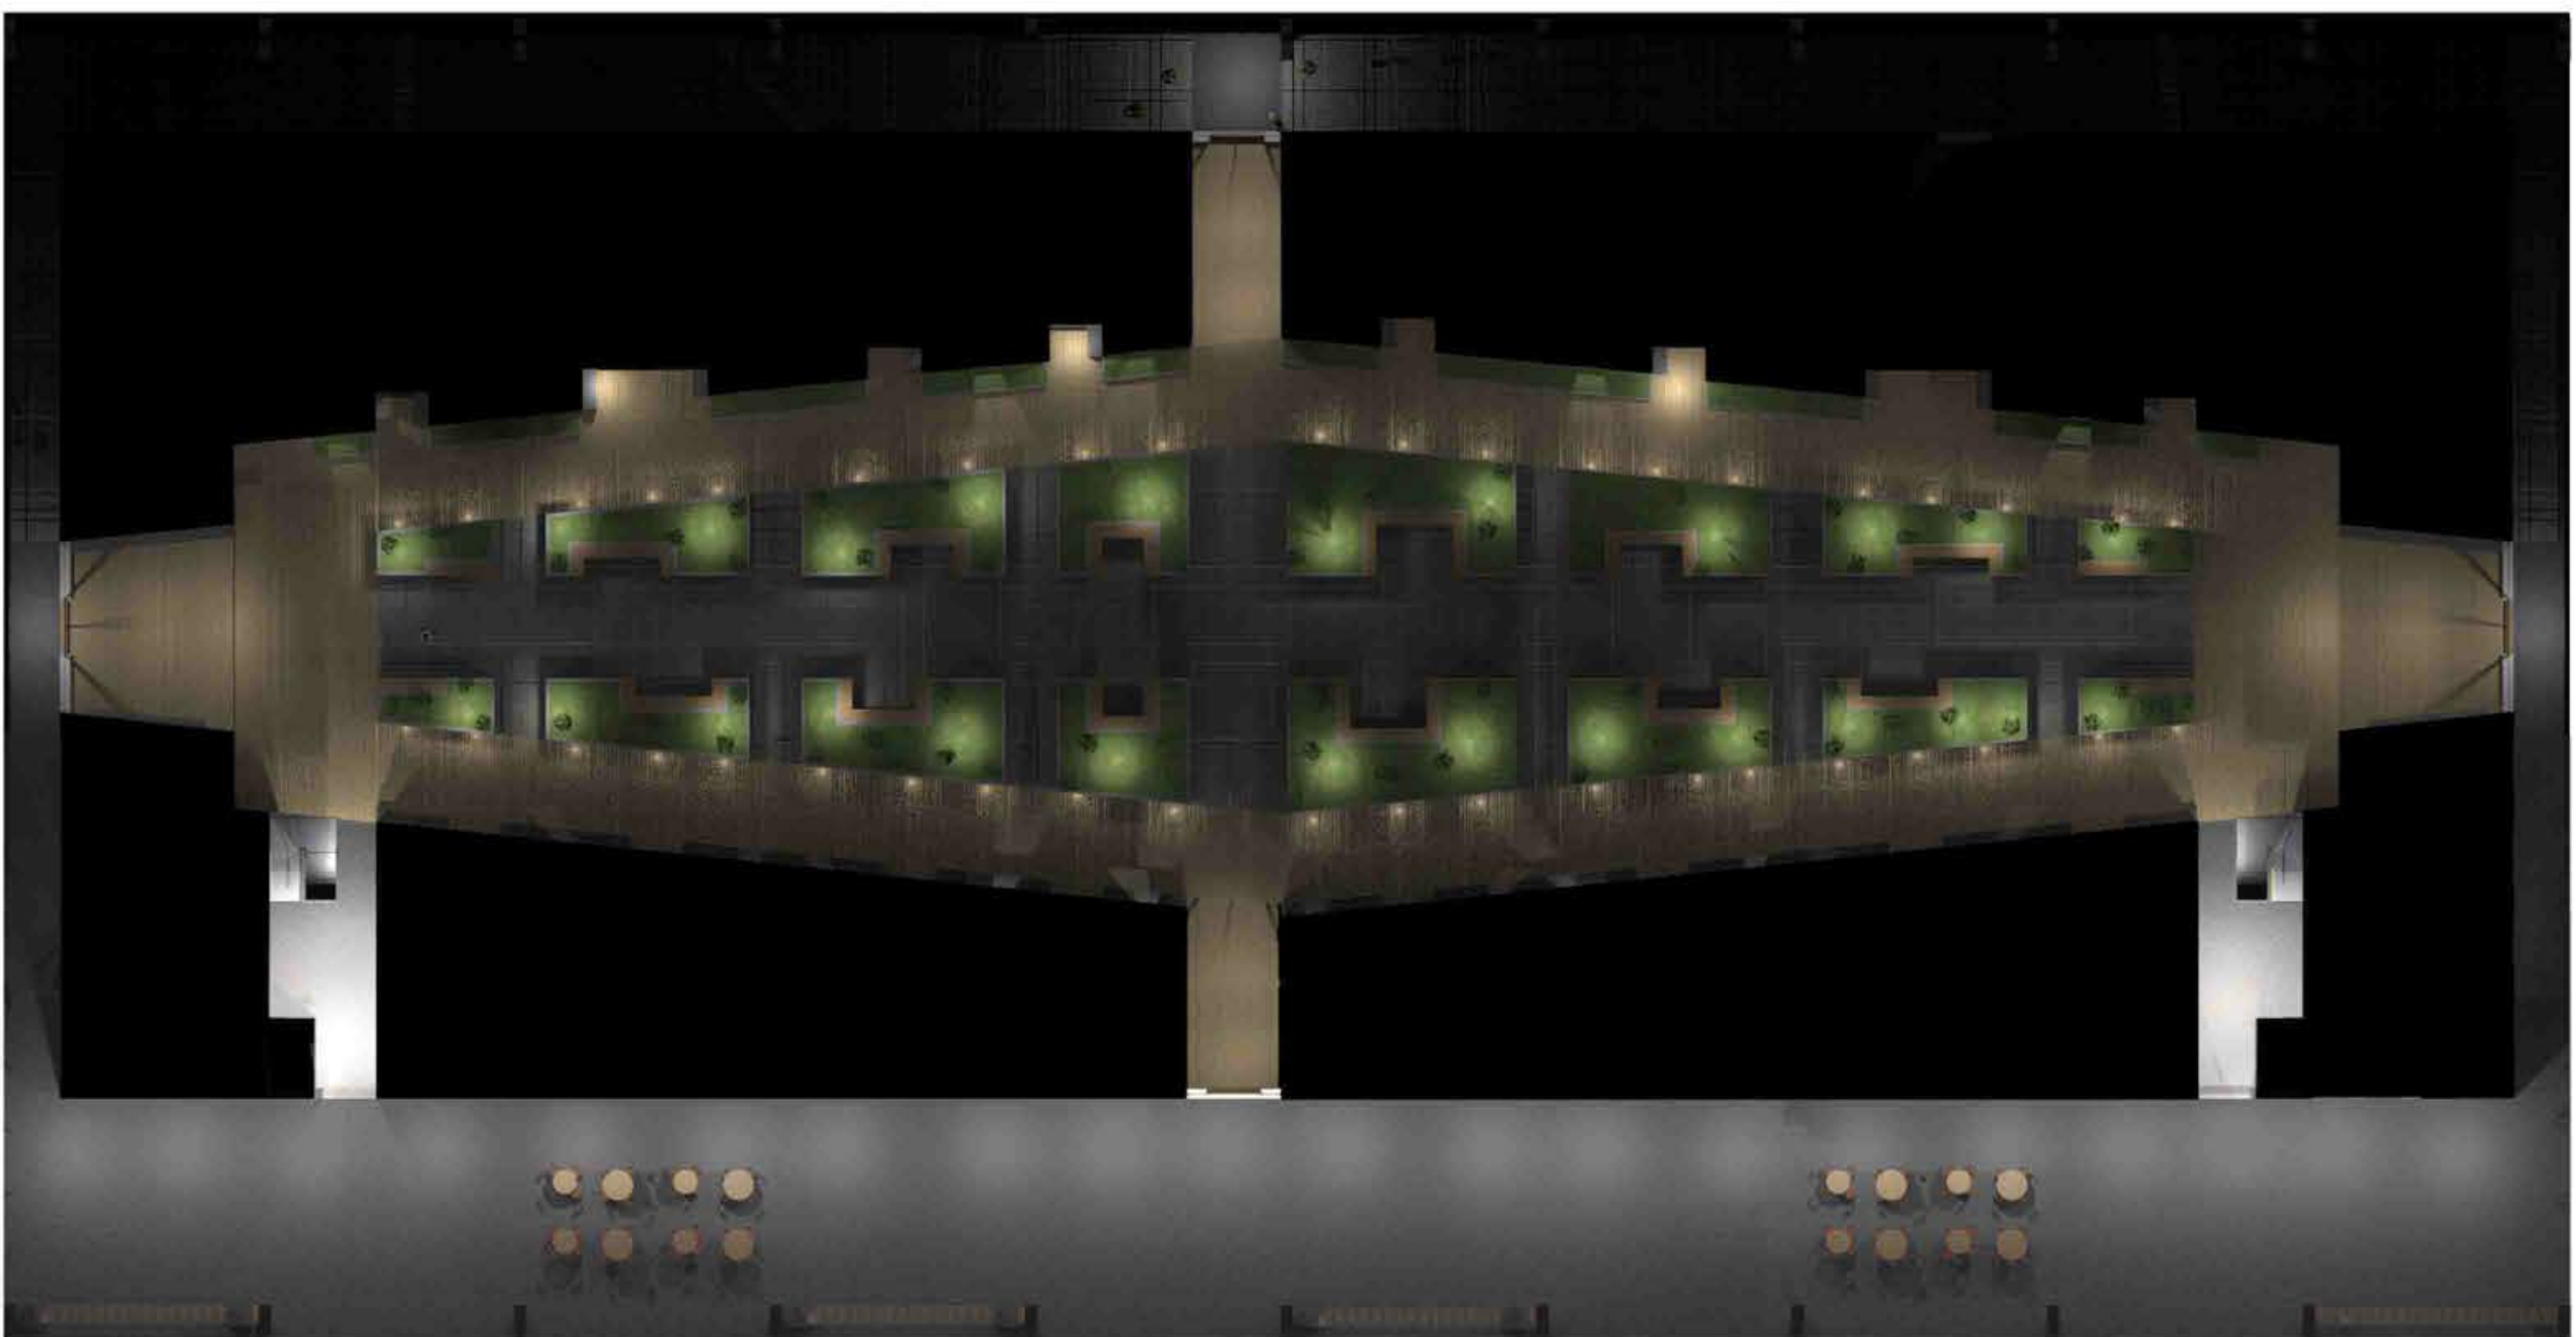


AMBIANCE NOCTURNE




VUE 3



## PROGRAMME

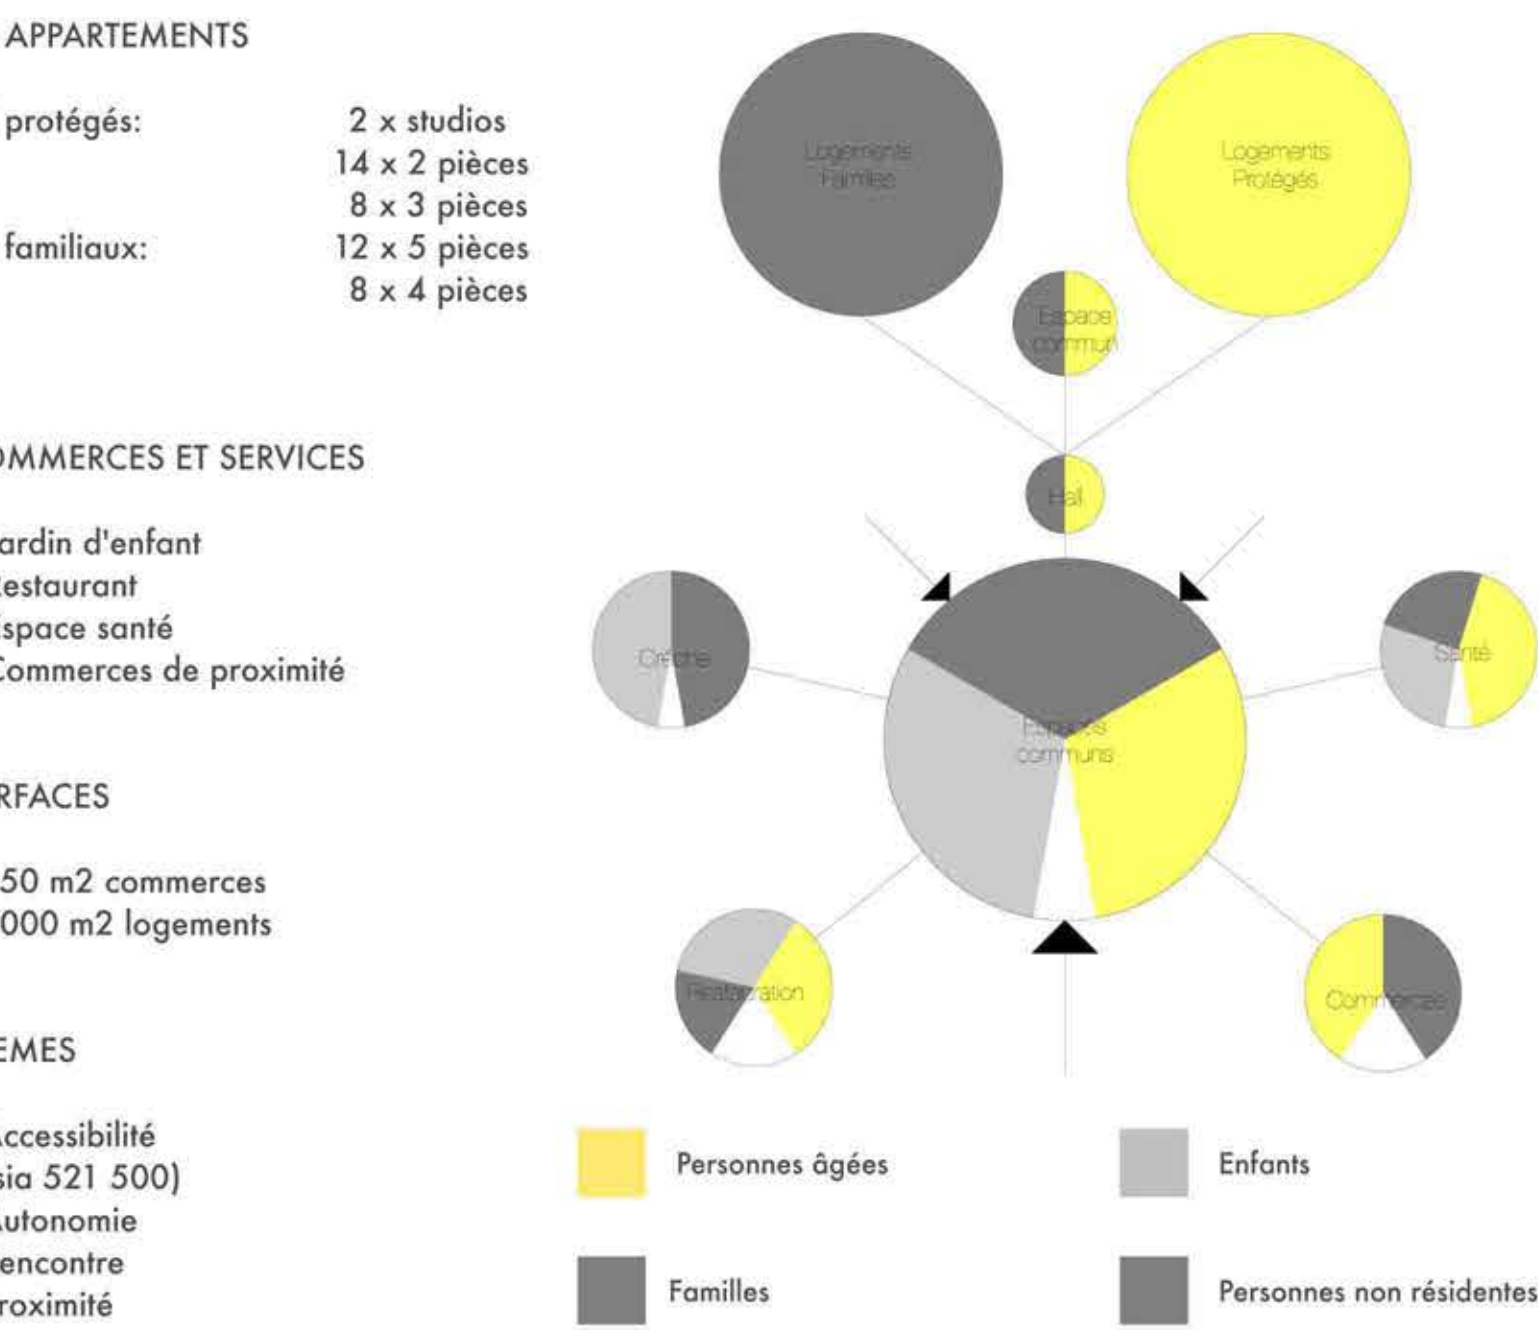

## SITUATION

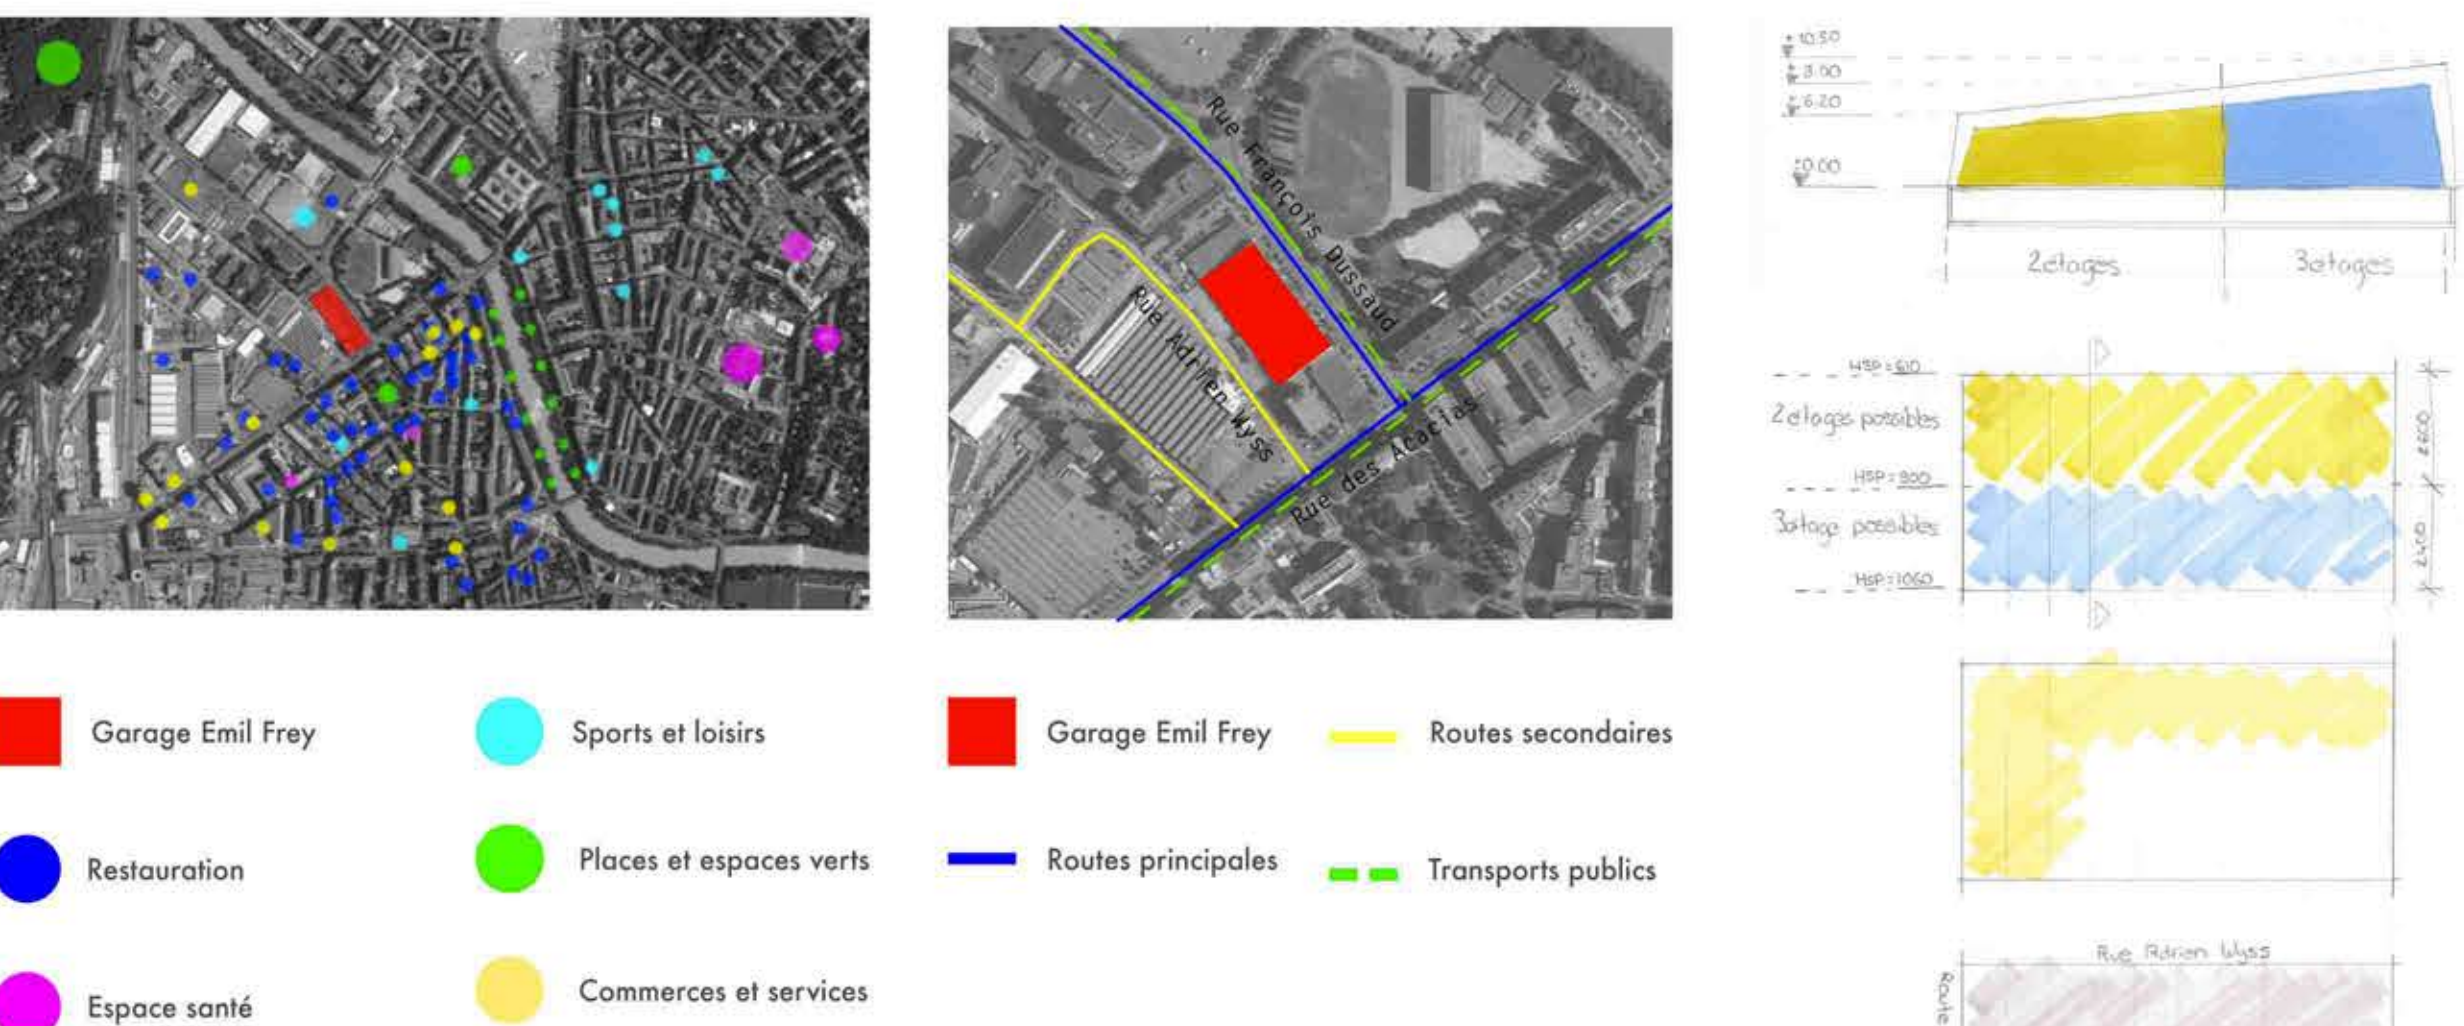

## CONSERVATION

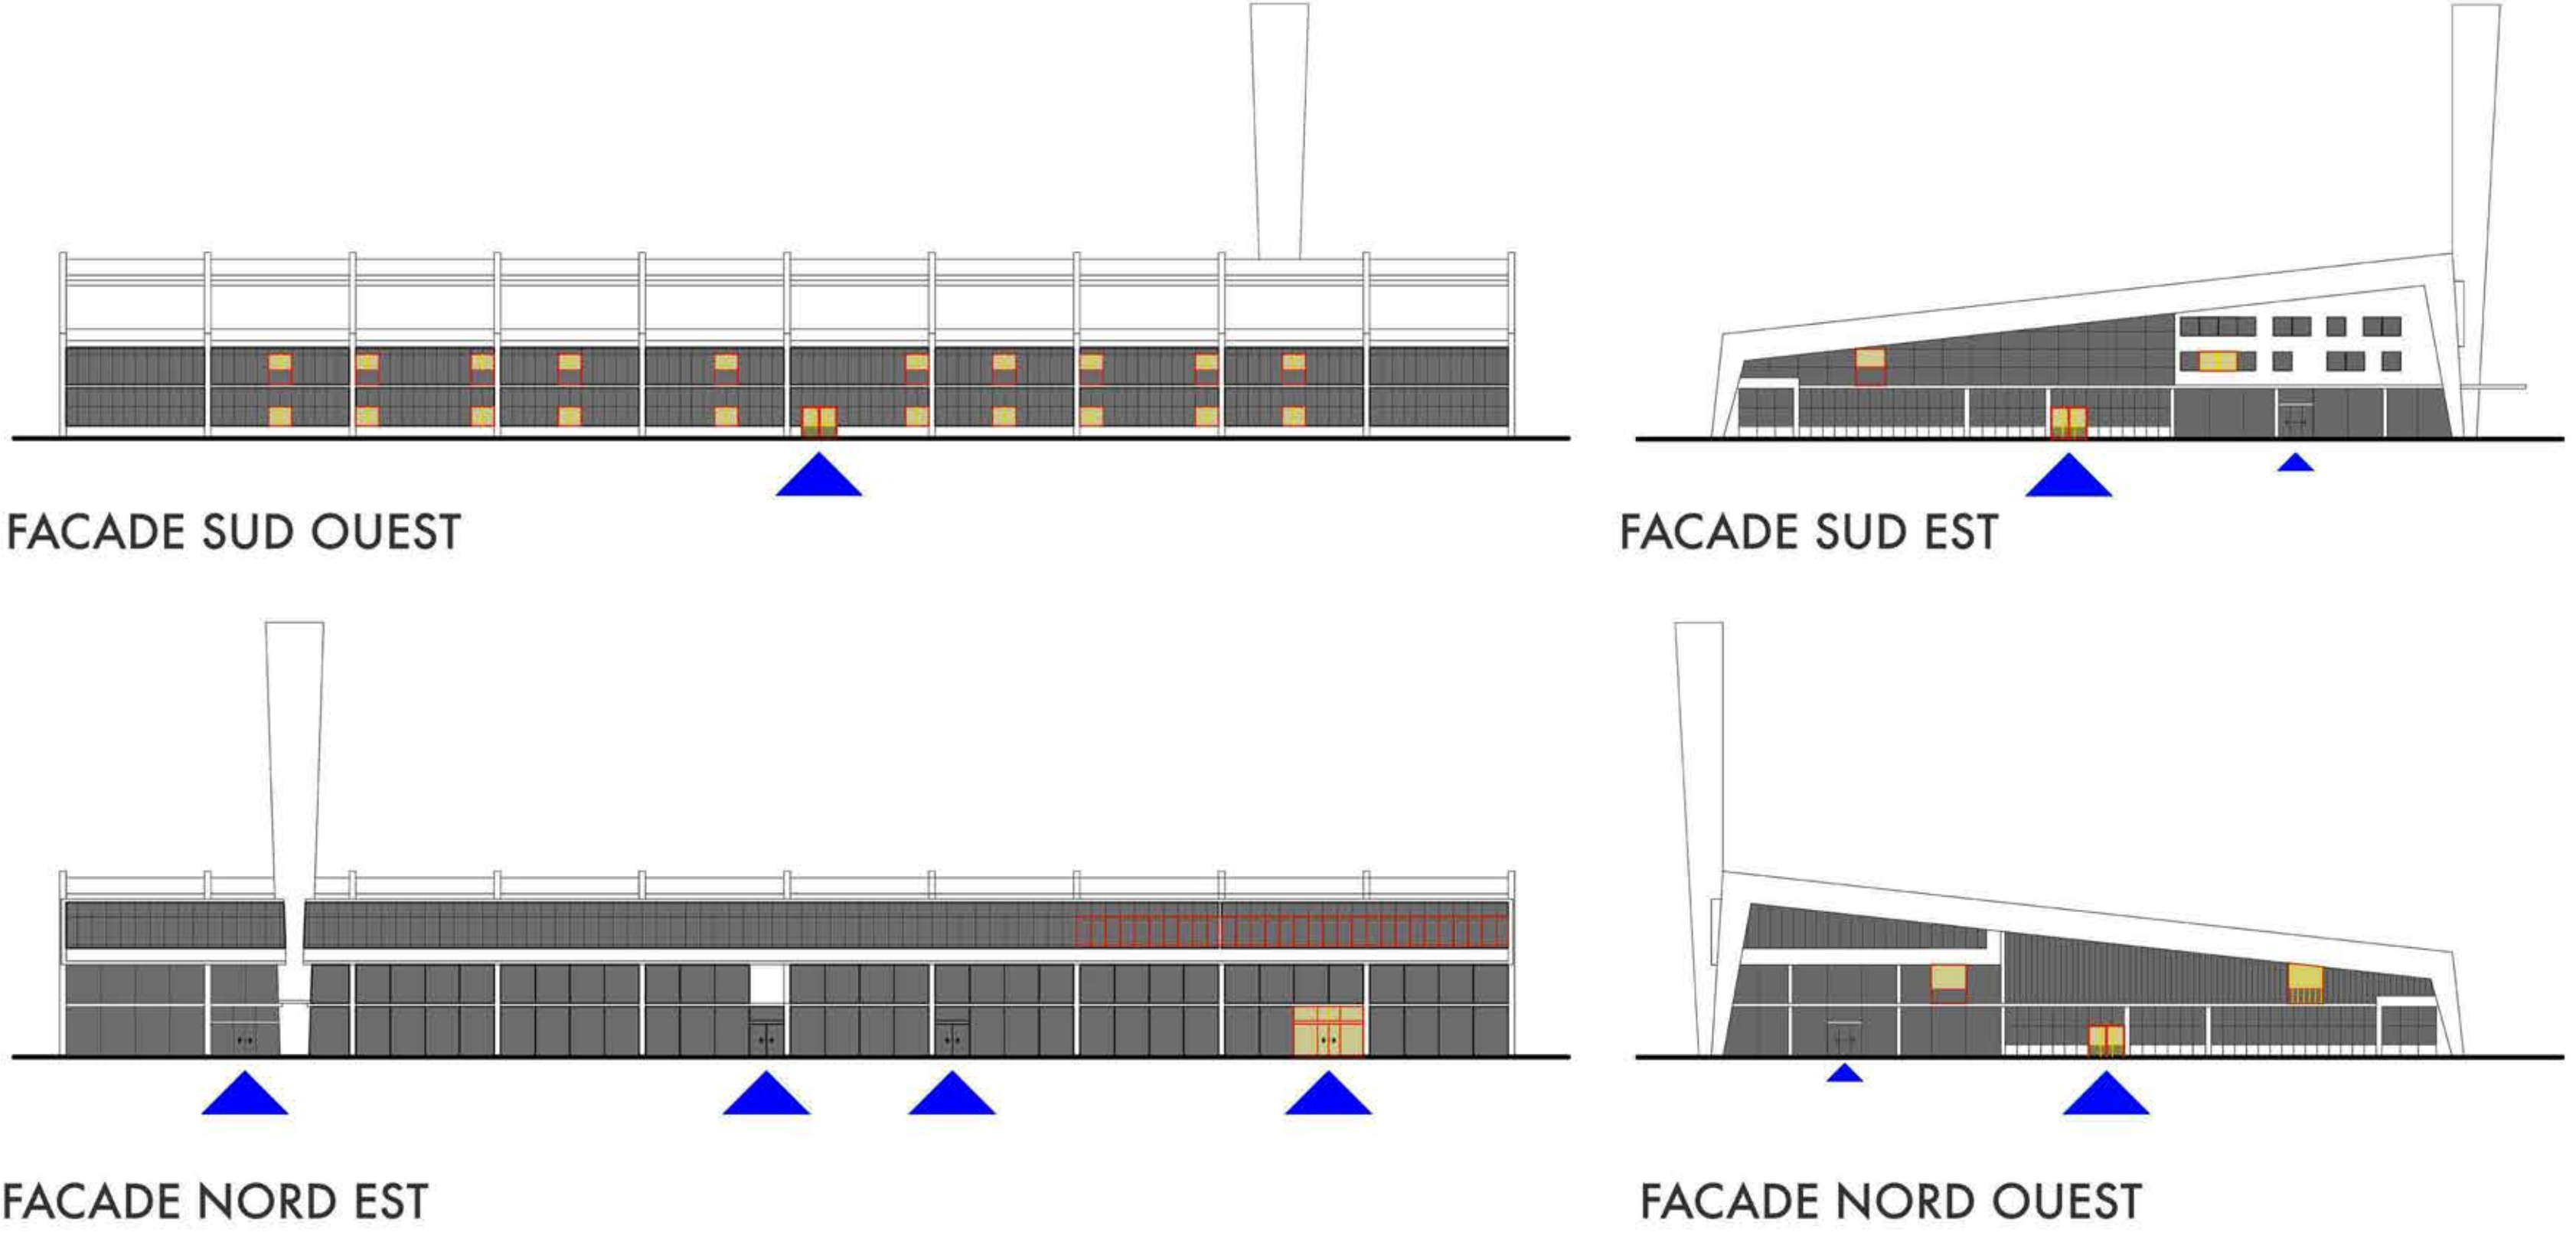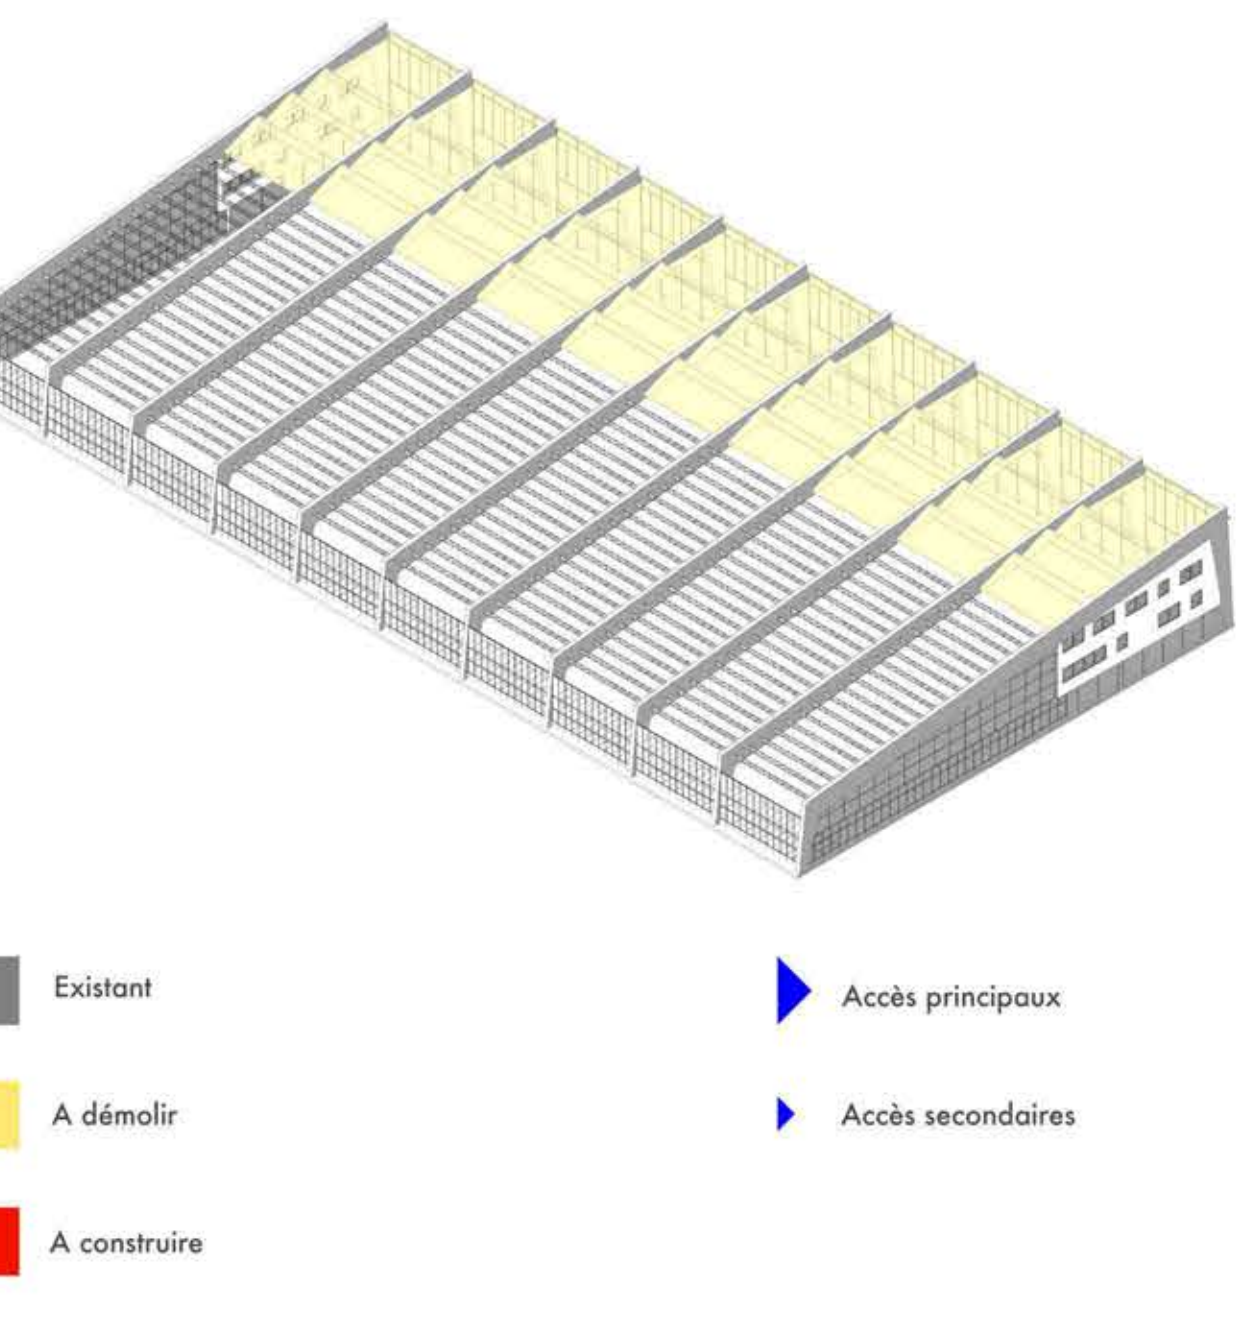

## MATERIAUX

