


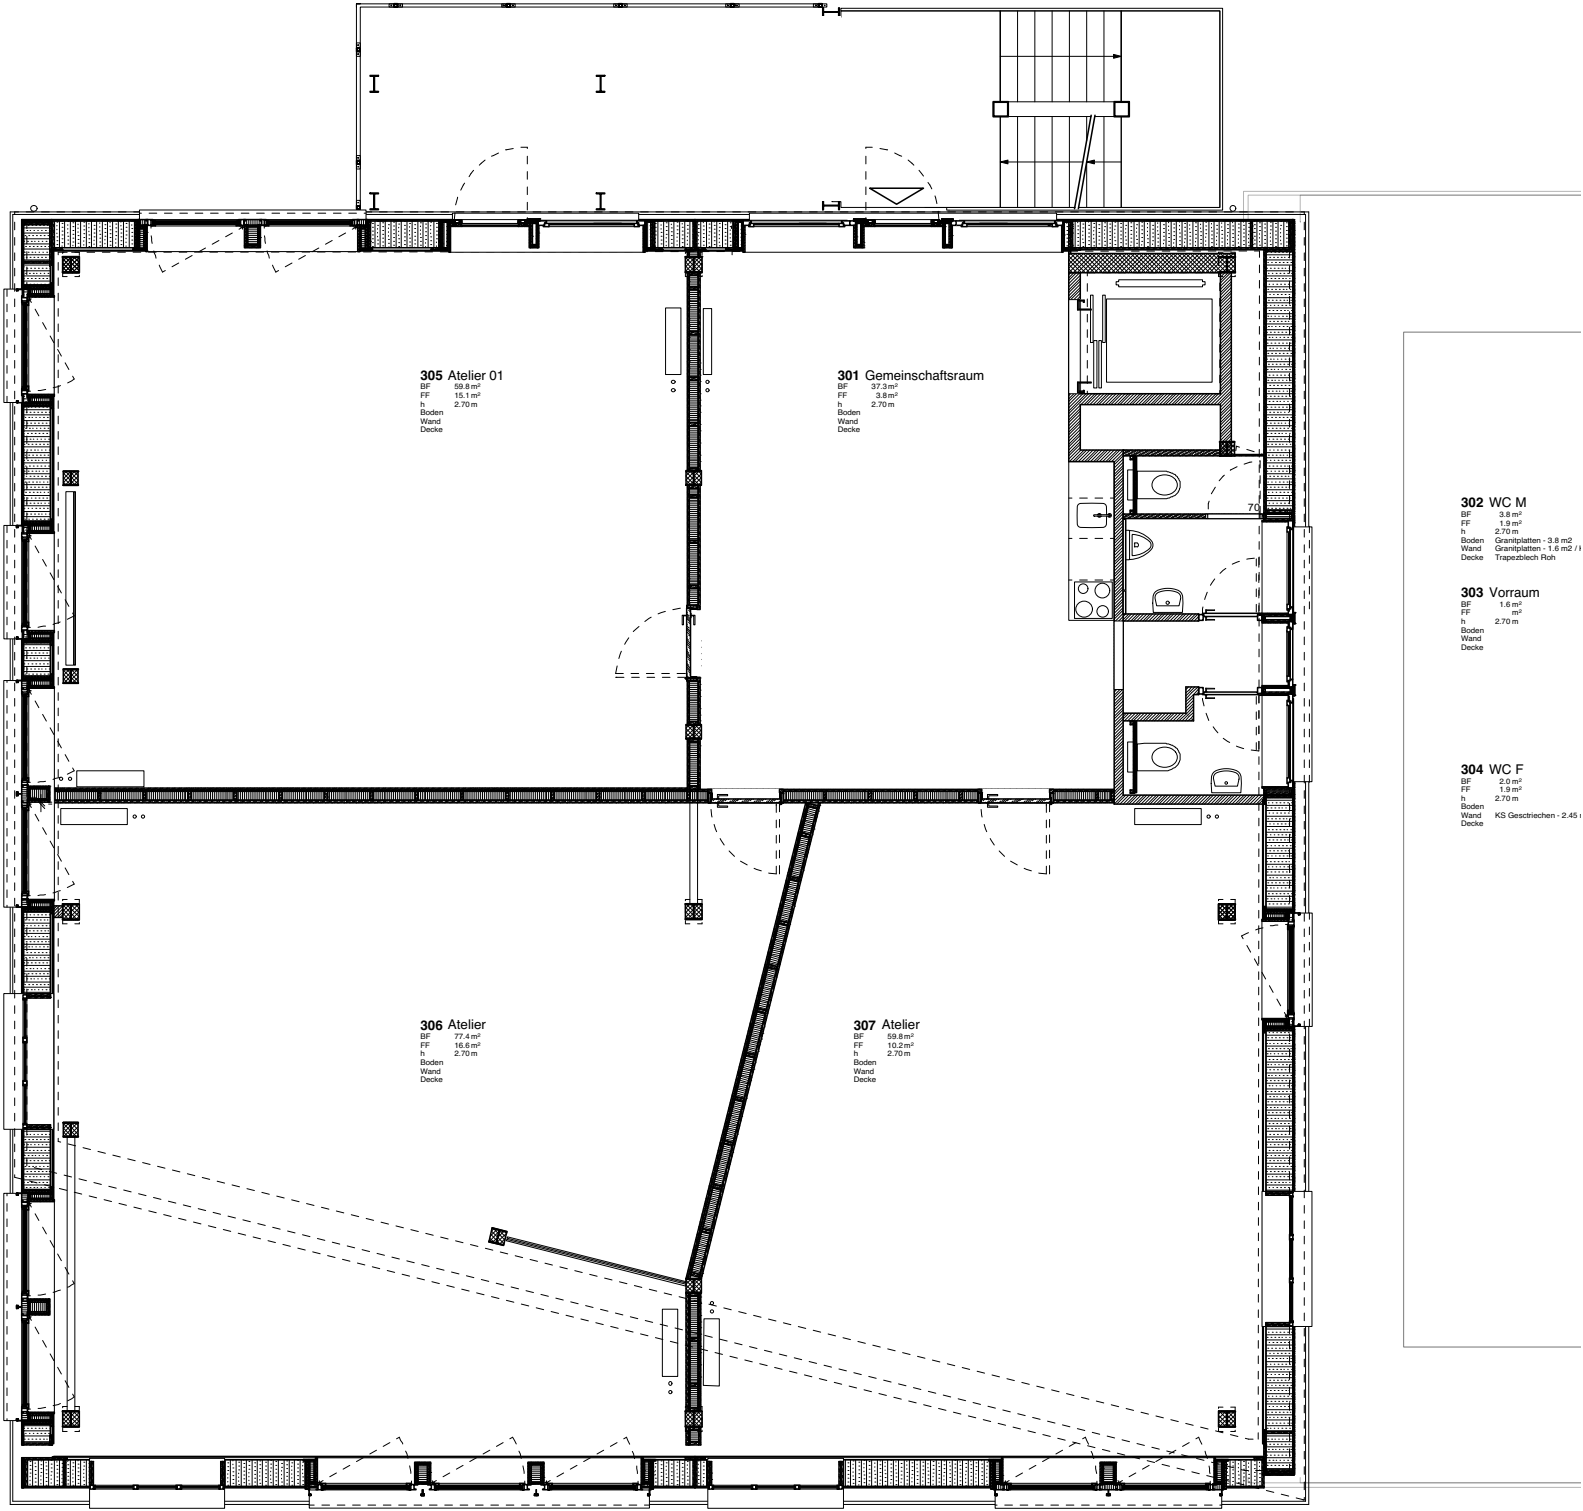

Projekt  
Bauherrschaft

088-4-519

Aufstockung Kopfbau Halle 118  
Stiftung Abendrot

Grundrisse - 3.OG

Plangrösse  
A3

Gezeichnet  
bp

Datum  
05.03.2020

Revidiert  
-

5m

±0.00 = 439.28 müM.  
Koten gem. Aufnahme TAAAC 12.9.2019

1:100

in situ