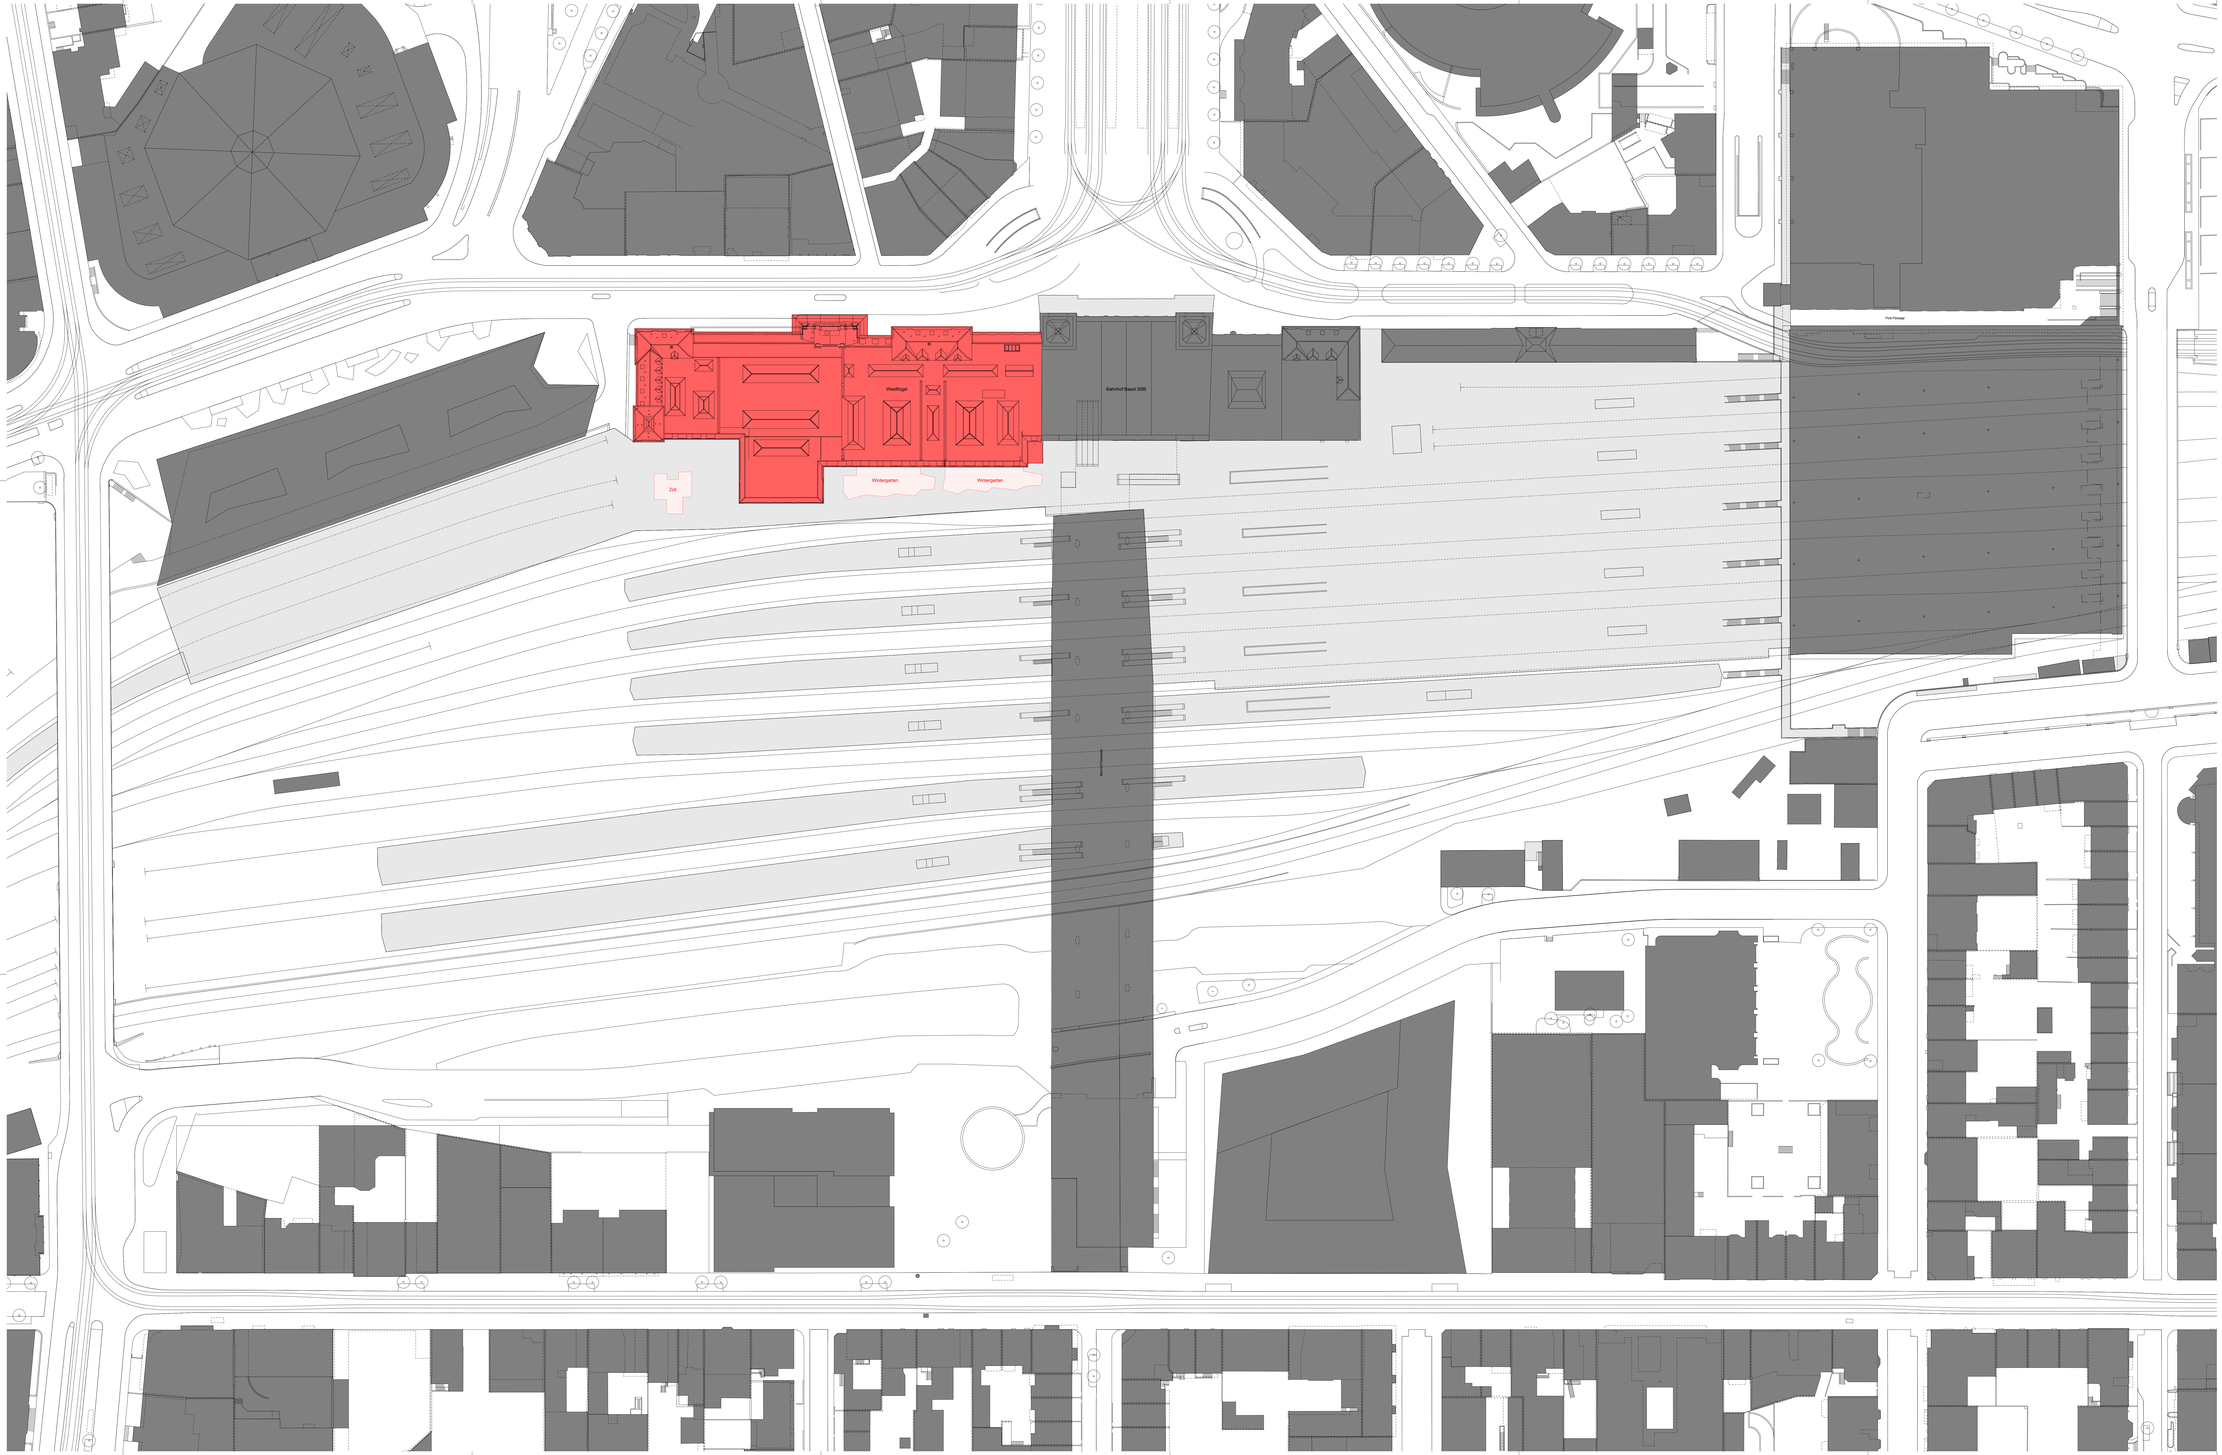


PLANKOPF FACHPLANER

## ABKÜRZUNGEN

| | | | | | | | |
|---|---|---|---|---|---|---|---|
| B | = BODEN | BO | = BODEN GEROLME | SBK | = SICHTBETONKLASSE | WAR | = REINWARMWASSER |
| BK | = BÖSCHUNG | BP | = BODEN FERTIG PROJ. | SF | = SICHTBETONFARBE | WK | = WANDKONSTRUKTION |
| ROH | = OK / UK ROH | PF | = PFETTEN OK / UK | M | = MAUERWERK | WKS | = SCHAKT/OMMAUERN |
| FERT | = OK / UK FERTIG | SP | = SPARREN OK / UK | BS | = MACKEFERN | | |
| UK | = UNTERKANTE | BR | = BALKEN OK / UK | BL | = BODENBELAG | | |
| OK | = OBERKANTE | BAL | = BALKEN OK / UK | WA | = BODENWASSERENLAUF (CV) | | |
| ST | = STURZ UK ALLGEMEIN | ES | = EINLAUFSCHACHT | BE | = BODENWASSERENLAUF | | |
| LW | = LICHTE WANDHÖHE | LS | = LICHTSCHACHT | DS | = DACHSTUHL (STEIL) | | |
| SW | = SCHWELLE OK FERTIG | TÜB | = TÜBBING | KIB | = FETTABSCHEIDER | | |
| FB | = BODEN FERTIG | KNOR | = NICHT GEMESSEN | PU | = PUTZOFFNUNG | | |
| L | = IN LICHTEN | HK | = HEIZKÖRPER | WL | = ABWASSER | | |

## LINIENTYPEN & SYMBOLE

| | | | | | |
|---|---|---|---|---|---|
| IN VORDERGRUND | ELEKTRO WANDDOSE | LUFTAUSLASS | OK ROHES BAUTEIL |
| IN HINTERGRUND | FL LEUCHTE | HEIZKÖRPER | OK FERTIGES BAUTEIL |
| ACHSEN | ANSCHL. DECKENLEUCHTE | AUTOM. TÜRÖFFNER | HÖHENNOTE BESTAND |
| ABBRUCH | SICHERUNGSKASTEN | SCHLIESSZYLINDER | HÖHENNOTE NEU |
| NEU | FEUERLÖSCHPOSTEN | UK ROHES BAUTEIL | METERIAUSBAU |
| ÄNDERUNG | # 16 POS. IN TRAGWERKSTEIL | UK FERTIGES BAUTEIL | grün Veränderungen / Skizzen |

## SCHRAFFUREN

| | | | | | |
|---|---|---|---|---|---|
| BESTAND | KUNSTSTEIN, HARTBETON | GLAS | SAND | | |
| ABBRUCH | SCHÜTTEN | DICHTUNGSMASSE | KIES | | |
| NEU | KALKSANDSTEIN | HOLZ WASSV | ERDREICH | | |
| ÄNDERUNG | NATURSTEIN | STIRNHOLZ (BALKEN) | grün Veränderungen / Skizzen | | |
| STAHLBETON | FEUERFESTER STEIN | DÄMMUNG | | | |
| BETON UNBEWEHRT | MÖRTEL, GIPS, VERPUTZ | SPERRSCHACHT | | | |

| INDEX | BESCHREIBUNG | DATUM | GEZEICHNET |
|---|---|---|---|
| 5 | Erstellung Haustüröffnung 5 - Entspricht Stand Bauoptimit Bundesblatt 5 vom 01.09.2014 | 01.09.2014 | T. Fischer |
| 4 | Anpassungen Wintergärten 1 & 2 & Lüftung Zitlpavillon | 13.11.2018 | R. Loser |
| 3 | Anpassungen Wintergärten 1 & 2 | 22.07.2019 | R. Cone |
| 2 | Ergänzung Dachdetailschnitt | 23.10.2020 | A. Loser |

REVISIONSINDEX

## WICHTIGE HINWEISE

- ALLE MASSE SIND VON UNTERNEHMER SELBSTÄNDIG AM BAU ZU PRÜFEN.
- MÖGLICHE UNGENAUIGKEITEN SIND UMGEHEND DER BAULEITUNG UND DEN ARCHITEKTEN MITZUTEILEN.
- ALLE ROHBAUMASSE SIND VOR DEM ANFERTIGEN VON SCHALUNGEN ODER FERTIGEN BAUTEILEN ZU ÜBERPRÜFEN ZU ENTNEHMEN
- ANGEGEBENE TÜRMASSE, ÖFFUNGSWEITEN SOWIE BRÜSTUNGSHÖHEN SIND ROHMASSE (VON ROHBEKEN AUS ZU MESSEN).
- RAUMHÖHEN (RH) SIND FERTIGMASSE.
- ALLE ÖFFNUNGEN IN BAUTEILEN (DURCHBRÜCHE SIND BETREIFT / FORMAT UND VERBAND IN ABSTIMMUNG AN DEN BESTAND UND UNTER BEACHTUNG DER VORGABEN DER BAUPHYSIK ZU ERSTELLEN.
- ALLE TÄCHNIK ÖFNNÄCTNÄCHEN ZUM BRANDSCHUTZ SIND DEN BRANDSCHUTZPLÄNEN ZU ENTNEHMEN.
- ALLE ÖFFNUNGEN IN DECKEN SIND MIT DEN ZUSTÄNDIGEN FACHPLANERN ZU KOORDINIEREN (HUCSDBRÜCKEN ETC.)
- UK DECE ZU EINGÄLLEVEN SIND IM CORFELD IN BEREICH FÜR SCHALUNGEN VORHANDENE PUTZSBRÜCKEN ZURÜCKZUBAUEN.
**± 0.00 m = 377.37 m ü. M.**
**OK SCHWELLE HAUPTEINGANG DG SCHWEIZER ZOLL:**

## ÜBERSICHT




## PLANER / ARCHITEKT

ARGE Roost / Mensi Bürgler
Architekten
Centralbahnstrasse 9
8045 Zürich
Tel. 044 450 25 66 I 044 482 70 40
mail@arge-mb.ch

0 10 20 30 40 50 60 MST 1:500

| | |
|---|---|
| BEREICH | SBB Immobilien<br>Development Bahnhöfe |
| ADRESSE | Vulkanplatz 11, 8048 Zürich |
| OBJEKT | Bahnhof Basel SBB<br>Centralbahnstrasse 6, 8, 10, 12, 14, 16, 18 4051 Basel |
| PROJEKT | Basel SBB Erneuerung Westflügel |
| PHASE | Dokumentation |
| PROJEKT-NR. (SAP) | 1105181 |
| PLANEBENE | Situationsplan |
| BEZEICHNUNG | Neu |

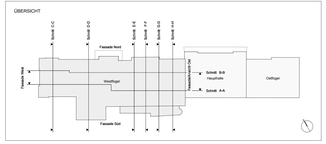SBB CFF FFS

M. 1:500

**INDEX: B 100**

| DIM | 1550/891 | DAT | 23.10.20 | GEZ | A.Loser | BLT | 1 von 1 | WF_BW_100_00 |
|---|---|---|---|---|---|---|---|---|