


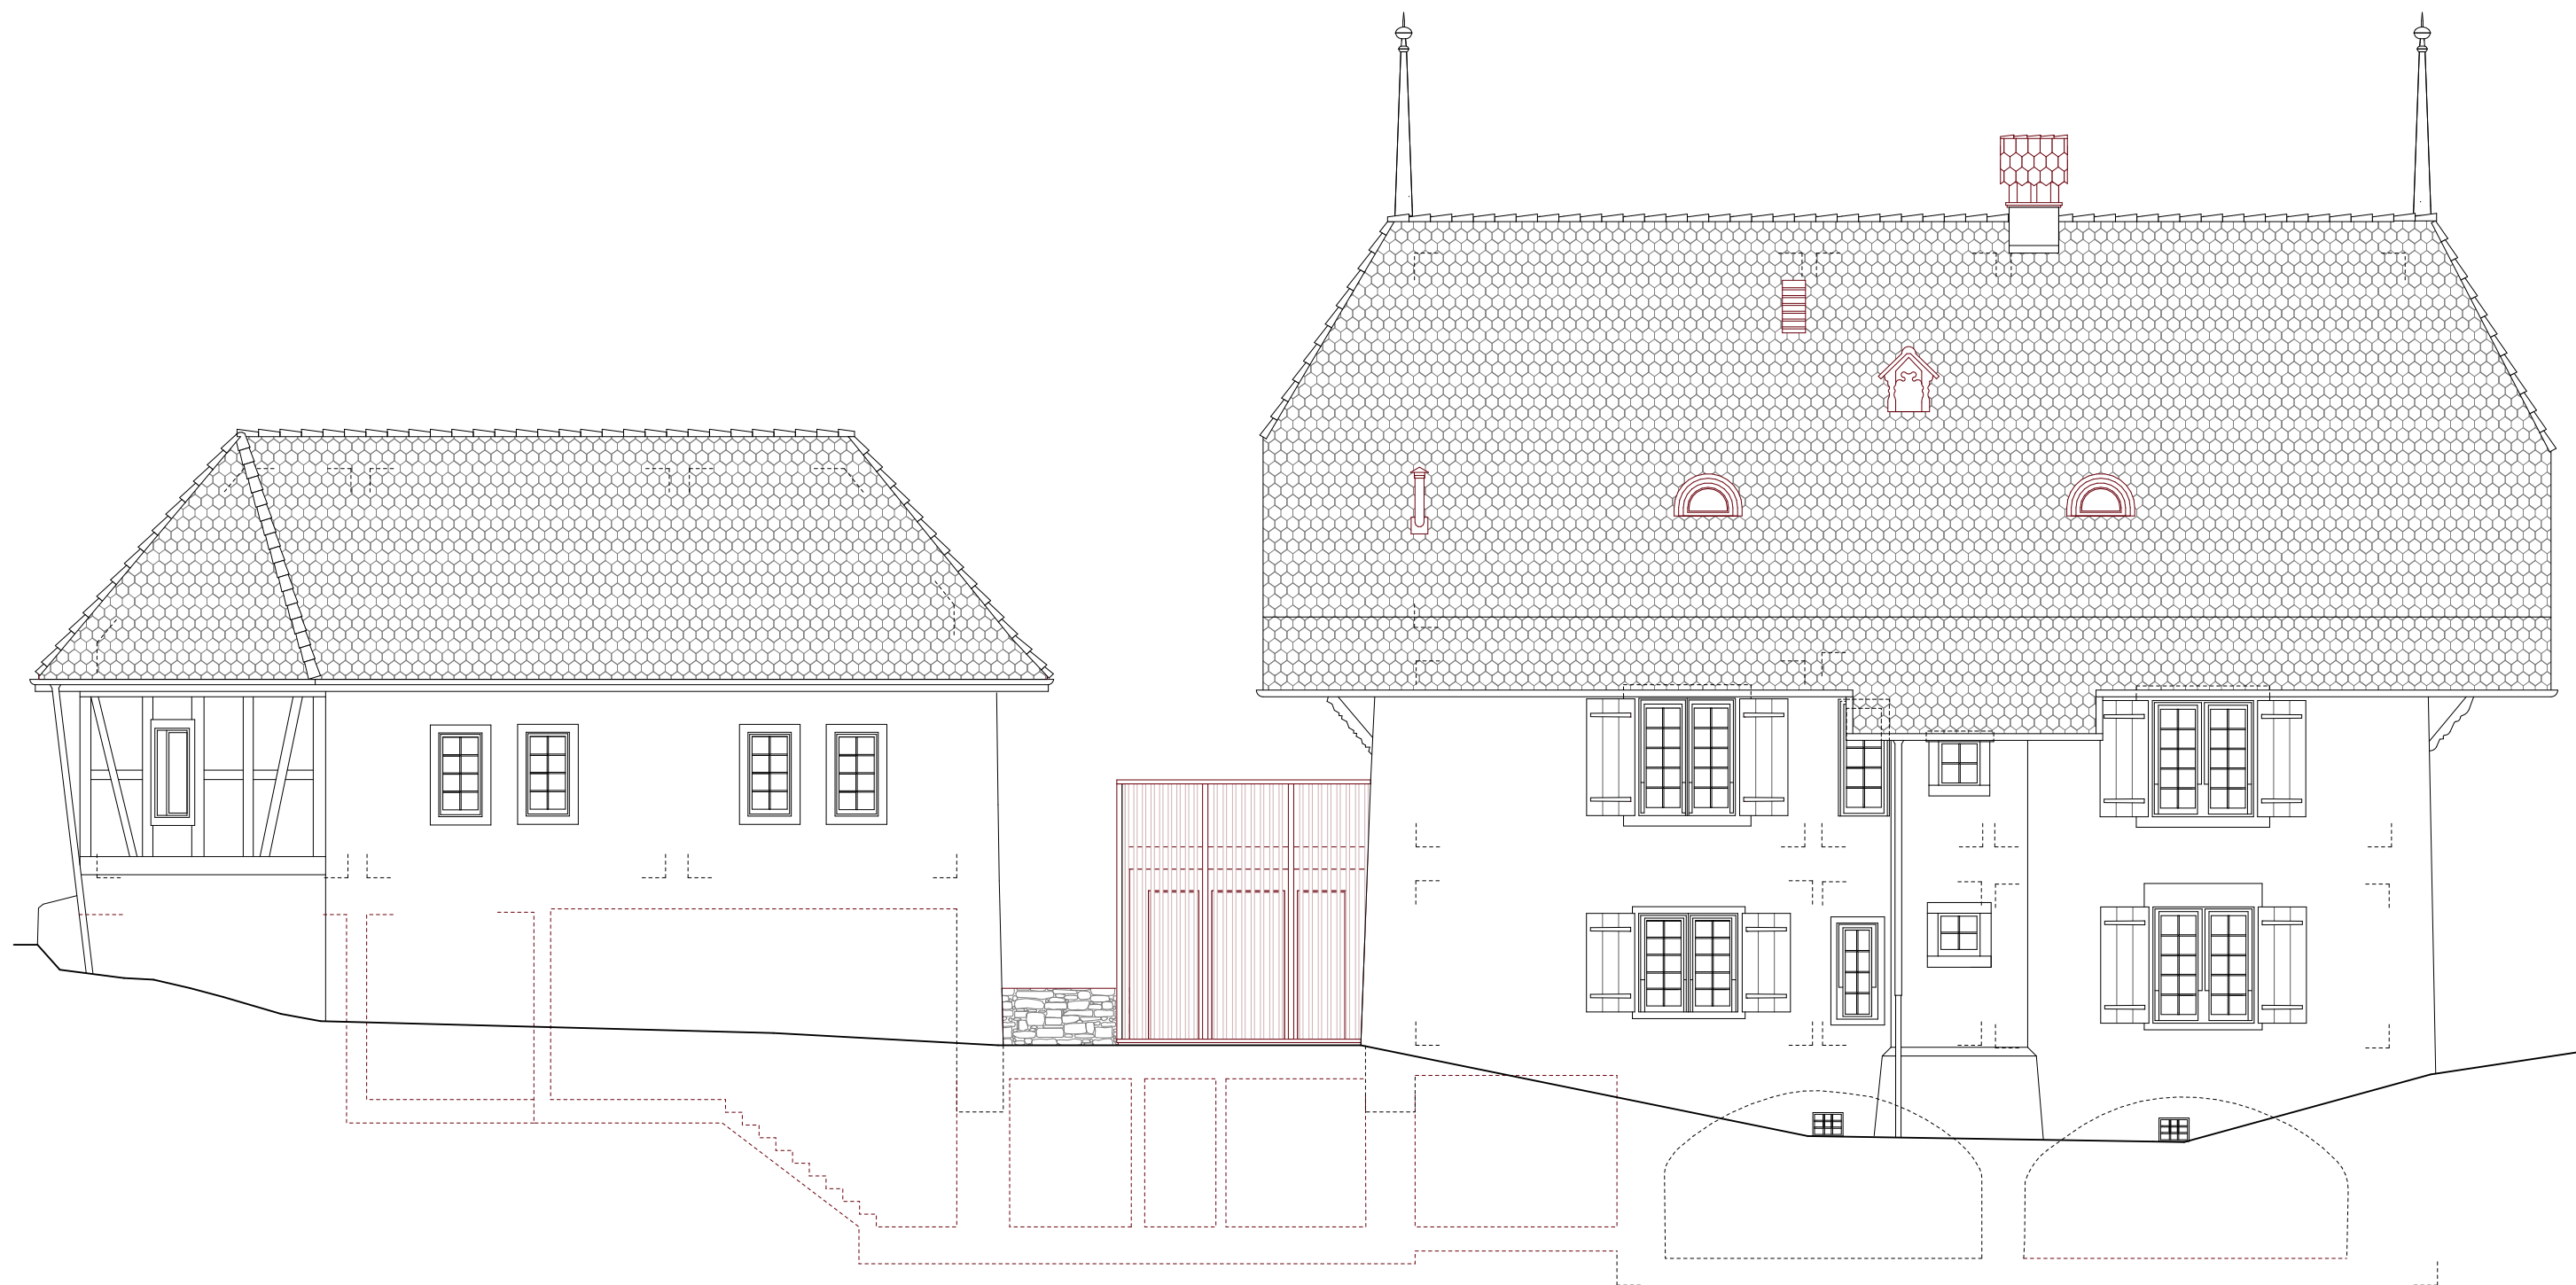

Nordwestfassade

