


SITUATIONSPLAN

Dreiofenhaus Wahlendorf

Architekten BSA SWB SIA
Güterstrasse 20
3150 Schwarzenburg

info@freiluft.ch
031 301 51 51
freiluft.ch

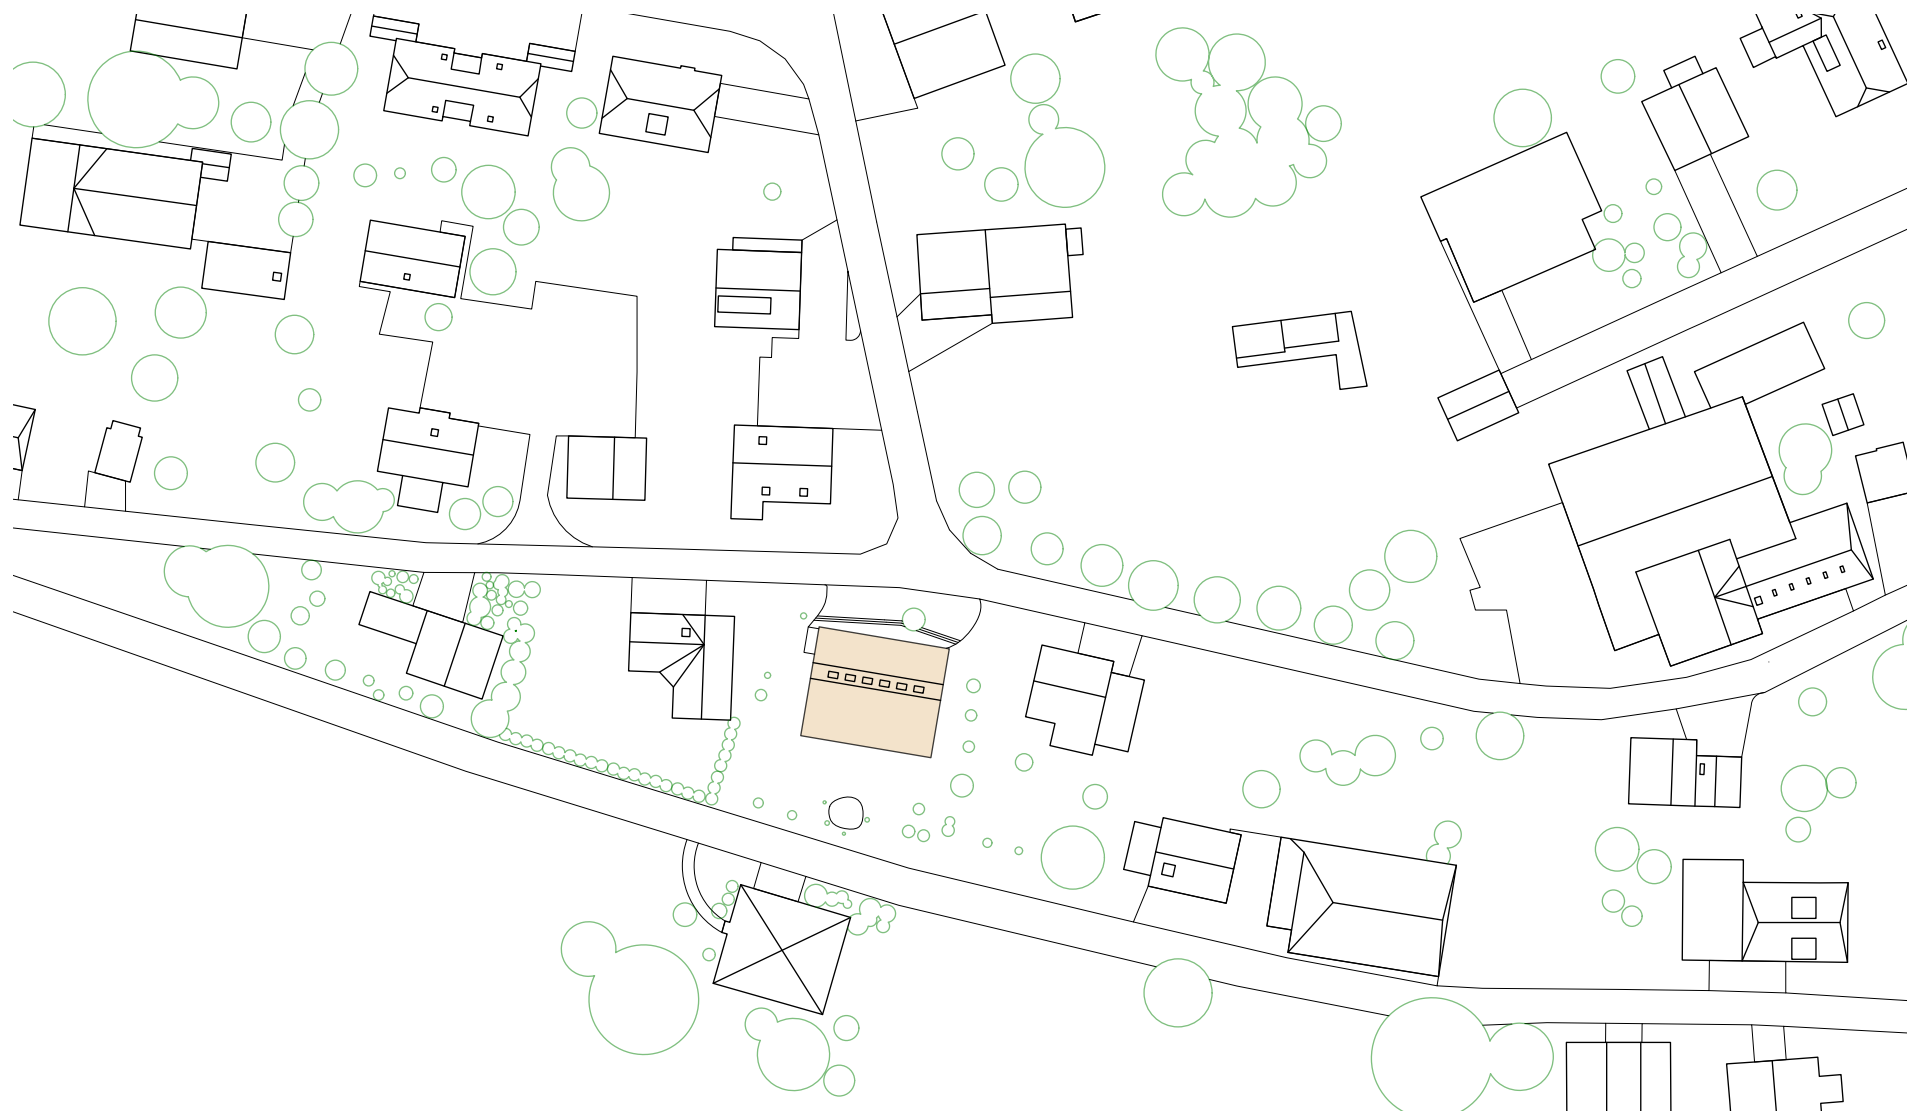

10.02.2021
A4, 1:1000

