Turmhaus I St. Galler Rheintal

Konstruktionsschnitt | 1:50

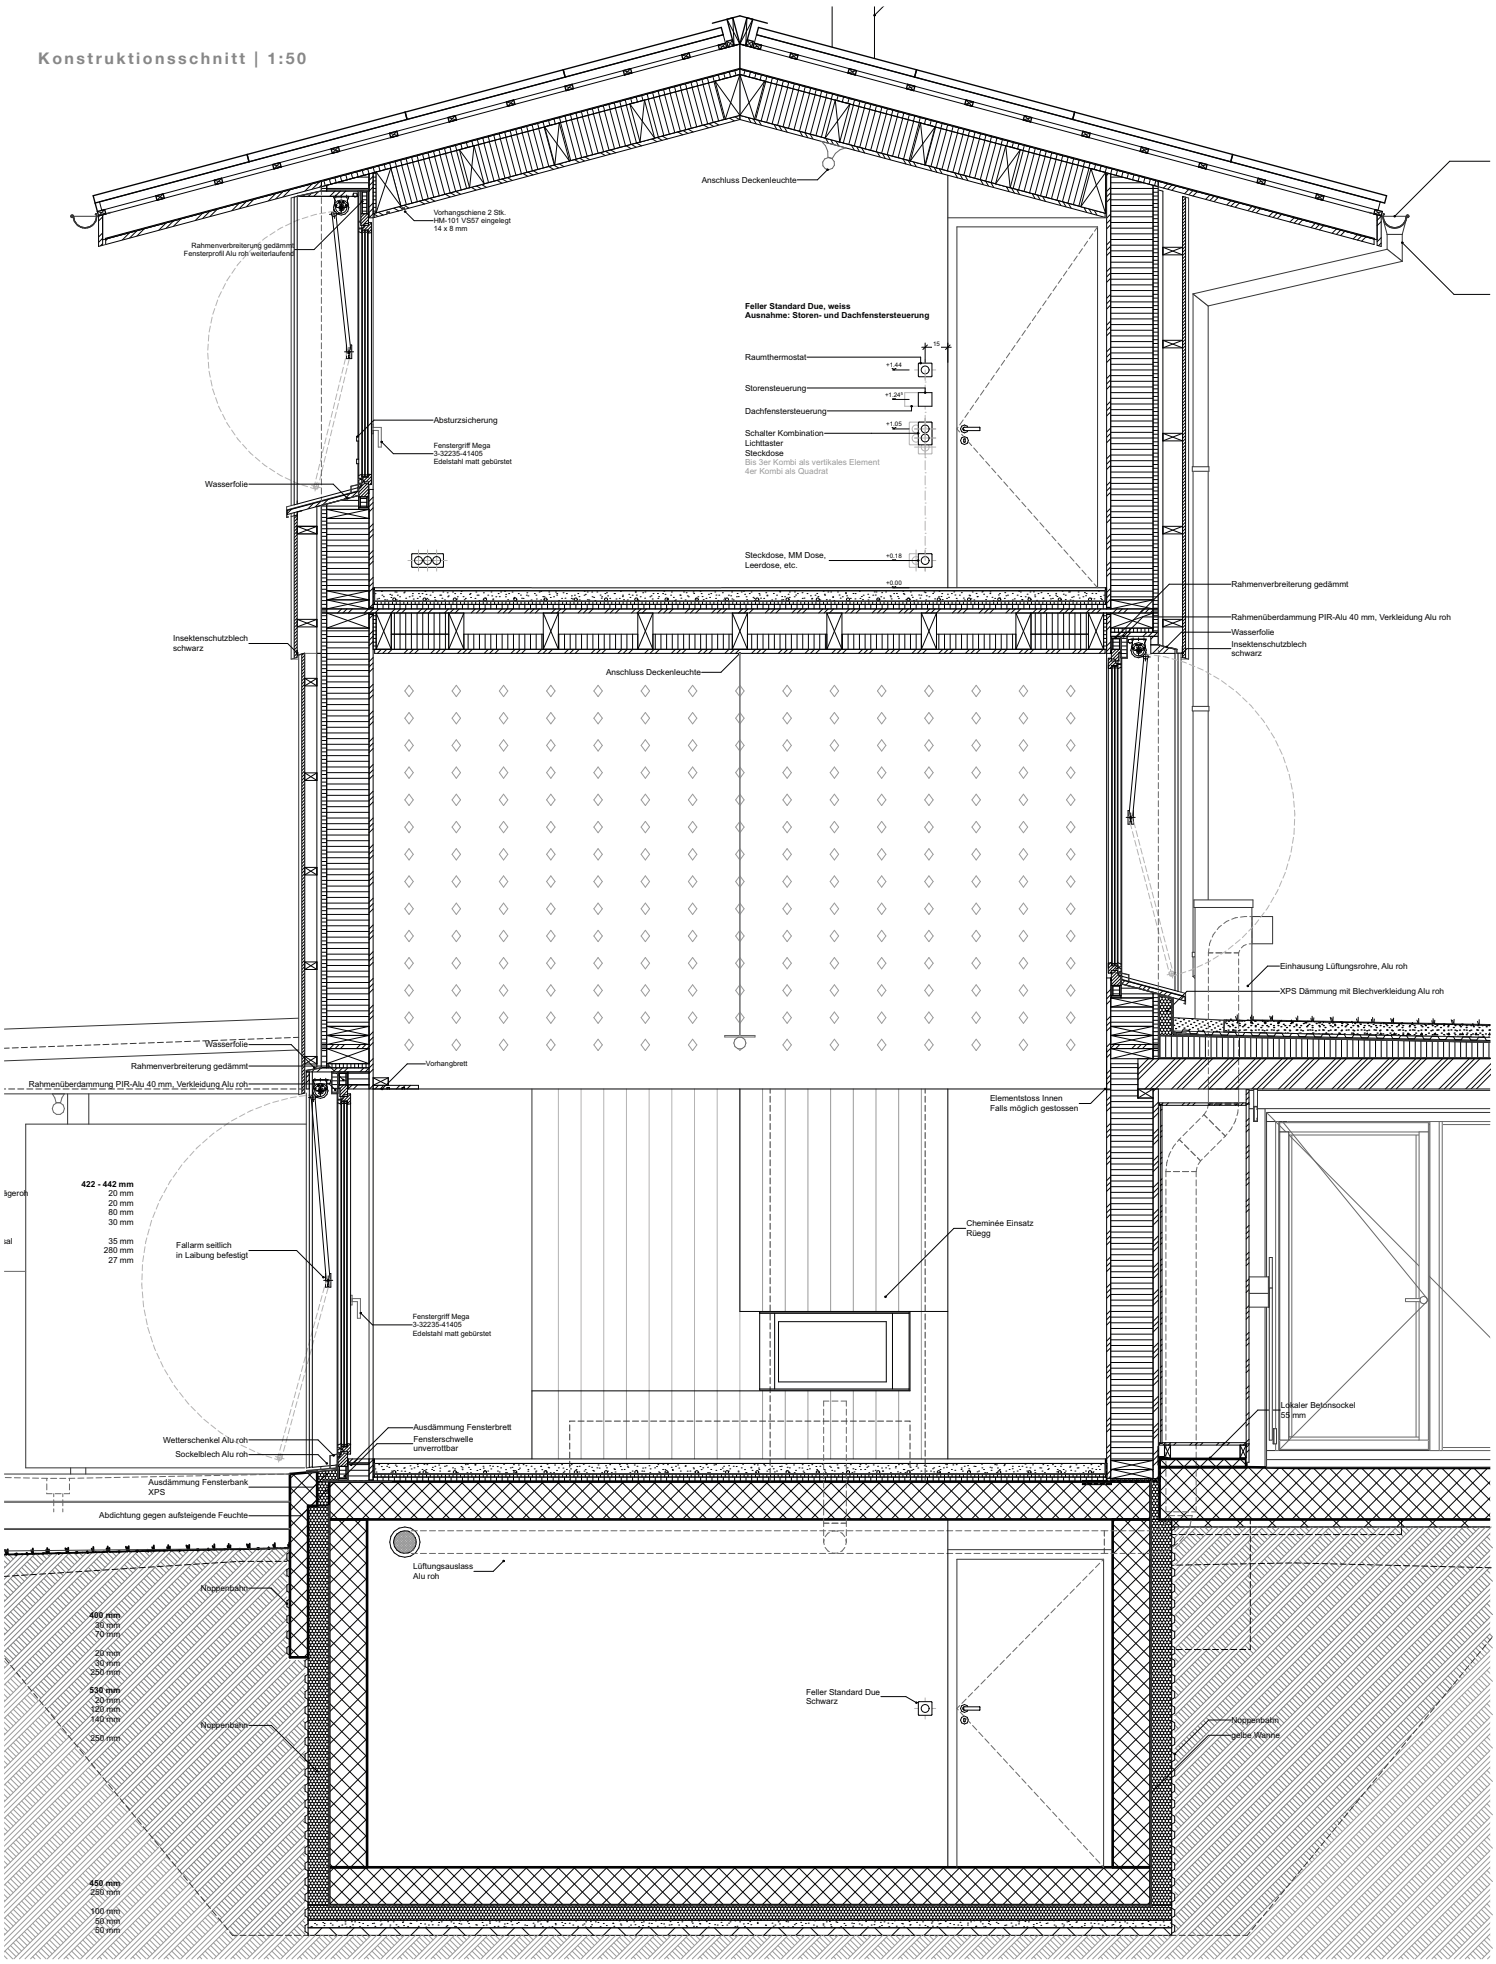

kit | architects eth sia gmb | andreas schelling | gianet traxler | grubenstrasse 21b | CH-8045 zürich | +41 44 441 78 00 | mail@kitarchitects.com
www.kitarchitects.com