



eine Freizeitstadt

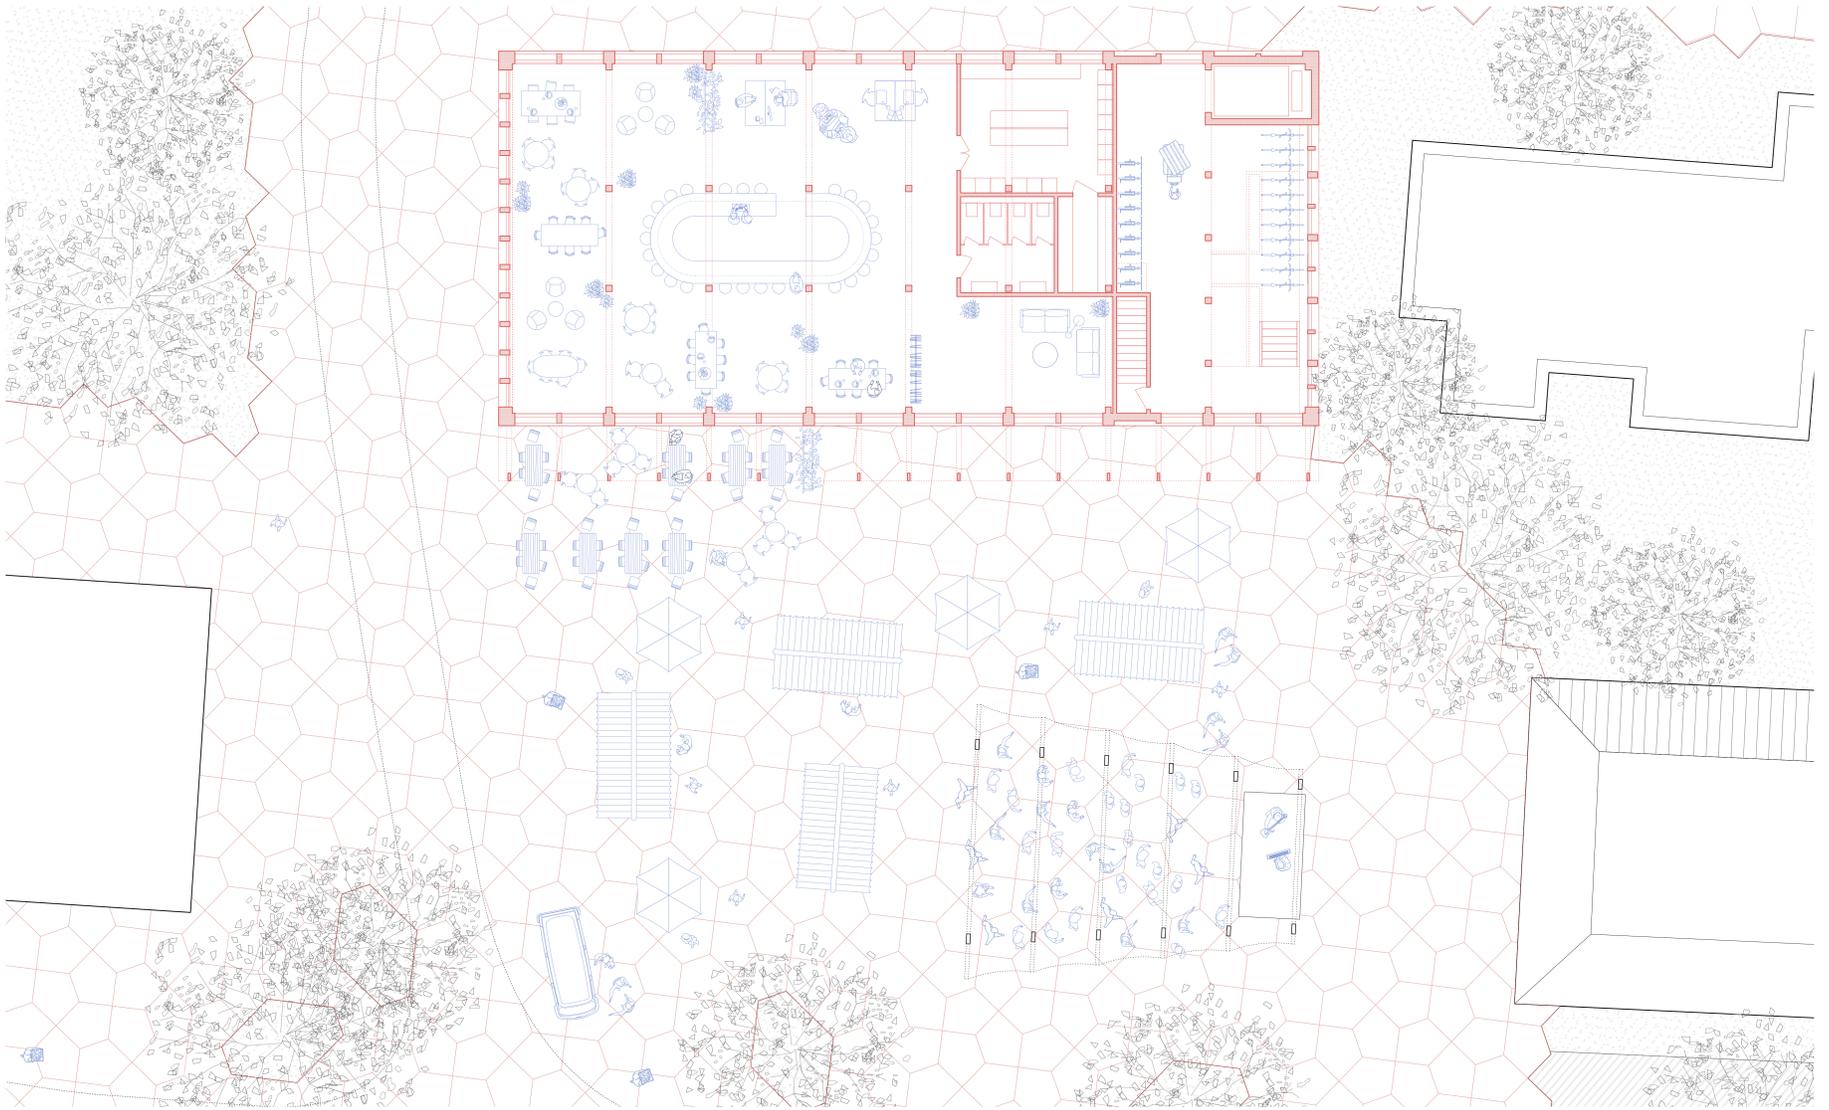


Erdgeschoss Halle & Quartierplatz
Mst 1:100

Im Erdgeschoss der "Lebens"-Halle befindet sich ein Café / Restaurant mit dazugehörigem Coworking Space.
Der neugeschaffene Quartierplatz soll Raum bieten für grössere Versammlungen und Events. Hier werden Märkte veranstaltet an dem die von den Interessengruppen erstellten Produkte verkauft und getauscht werden.
Ein Musikpavillon bietet ausserdem Raum für kleinere Konzerte von muskinteressierten Anwohnern; innen oder für Theater- & Comedy Vorstellungen.

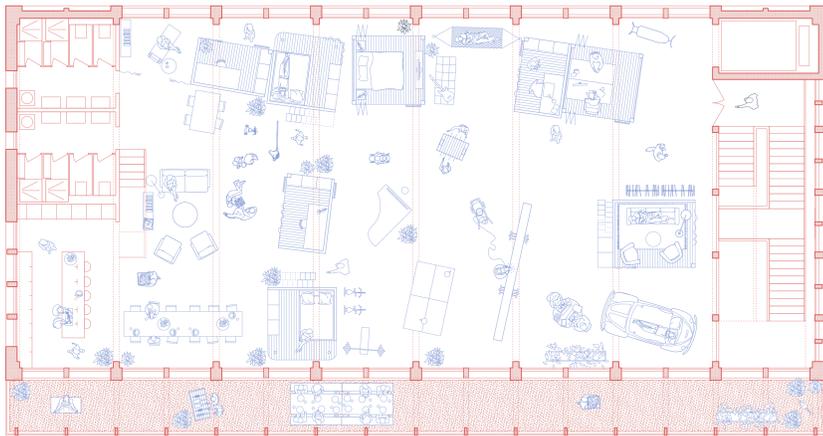


Individualmöblierung
Mst 1:100

Bei dieser Möblierungsvariante wird sehr wenig in der Halle von der Gemeinschaft organisiert.
Dadurch kann jede Person eine Box mit einer maximalen Grösse selber bauen, so wie sie es gerade benötigt.
Die einzige Vorschrift ist das diese Boxen bewegbar sein müssen, damit sie bei wechselndem Bedarf umgestellt werden können.

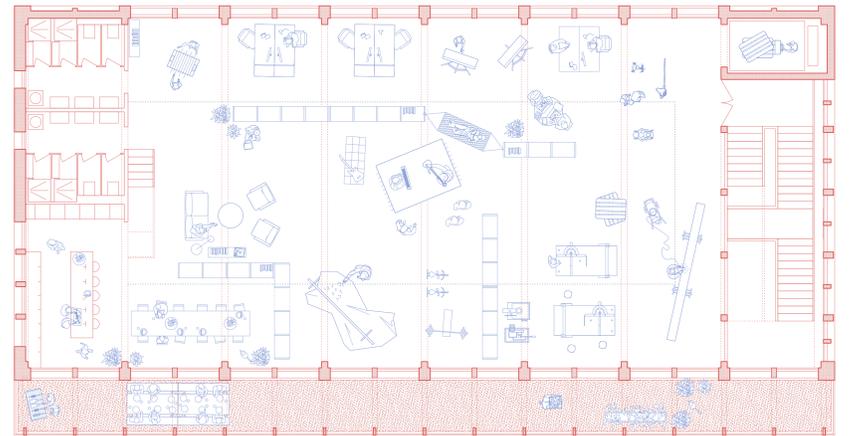


Kreativraum
Mst 1:100

Bei dieser Möblierungsvariante wird von den Bewohnern innen eine Schlafgalerie fix eingebaut.
Durch diese Schlafgalerie kann das Hauptgeschoss als grosser Kreativraum genutzt werden, sowie für künstlerische, handwerkliche oder entspannte Freizeitsituationen
als auch für grössere Anlässe wie Konzerte, Kunstausstellungen oder Events.

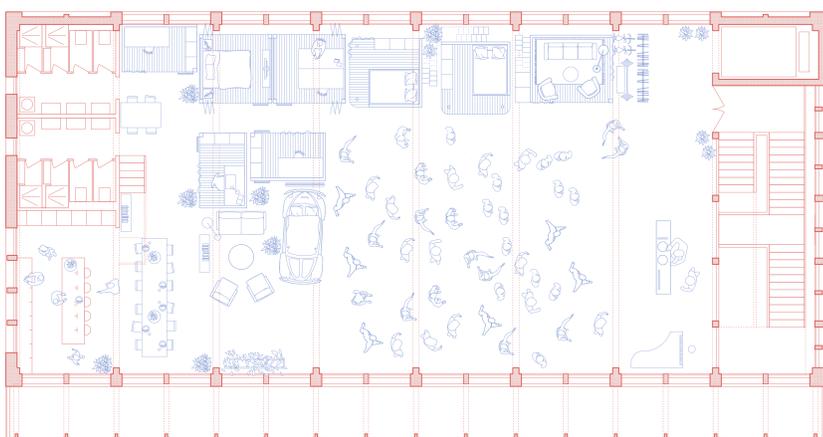

Konzertmöblierung
Mst 1:100

Das Bauen verschiebbarer Boxen erlaubt es, diese für Events sowie Konzerte umzustellen, und so grosse Freiräume schaffen zu können.

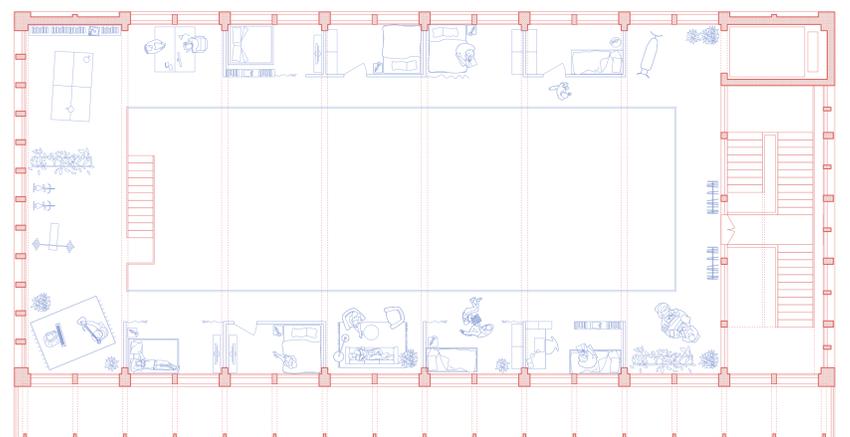

Schlafgalerie
Mst 1:100

Die Schlafgalerie des Kreativraums bietet Platz für die ganz persönlichen Rückzugsräume der Bewohner: innen.