



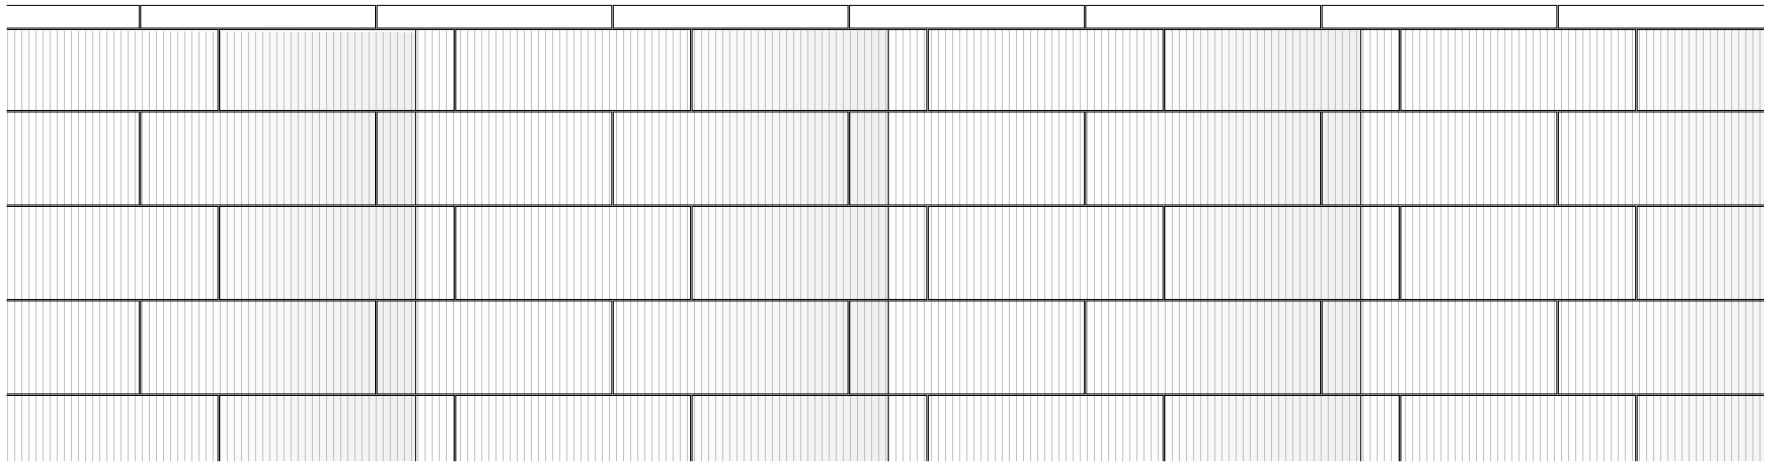

Dachaufbau Gründach

- | | |
|-----------|---|
| 100/140mm | Substrat mit Extensivbegrünung/Naturdach |
| 10mm | Drainagebahn, Schutzfließ |
| 10mm | Abdichtung 2-lagig, wurzelfest |
| 280mm | Mineralwolldämmung druckfest im Gefälle 3% |
| 2mm | Dampfsperre & Notabdichtung |
| 150-300mm | Elastomerbitumen Schweissbahn,
Stahlbetondecke |

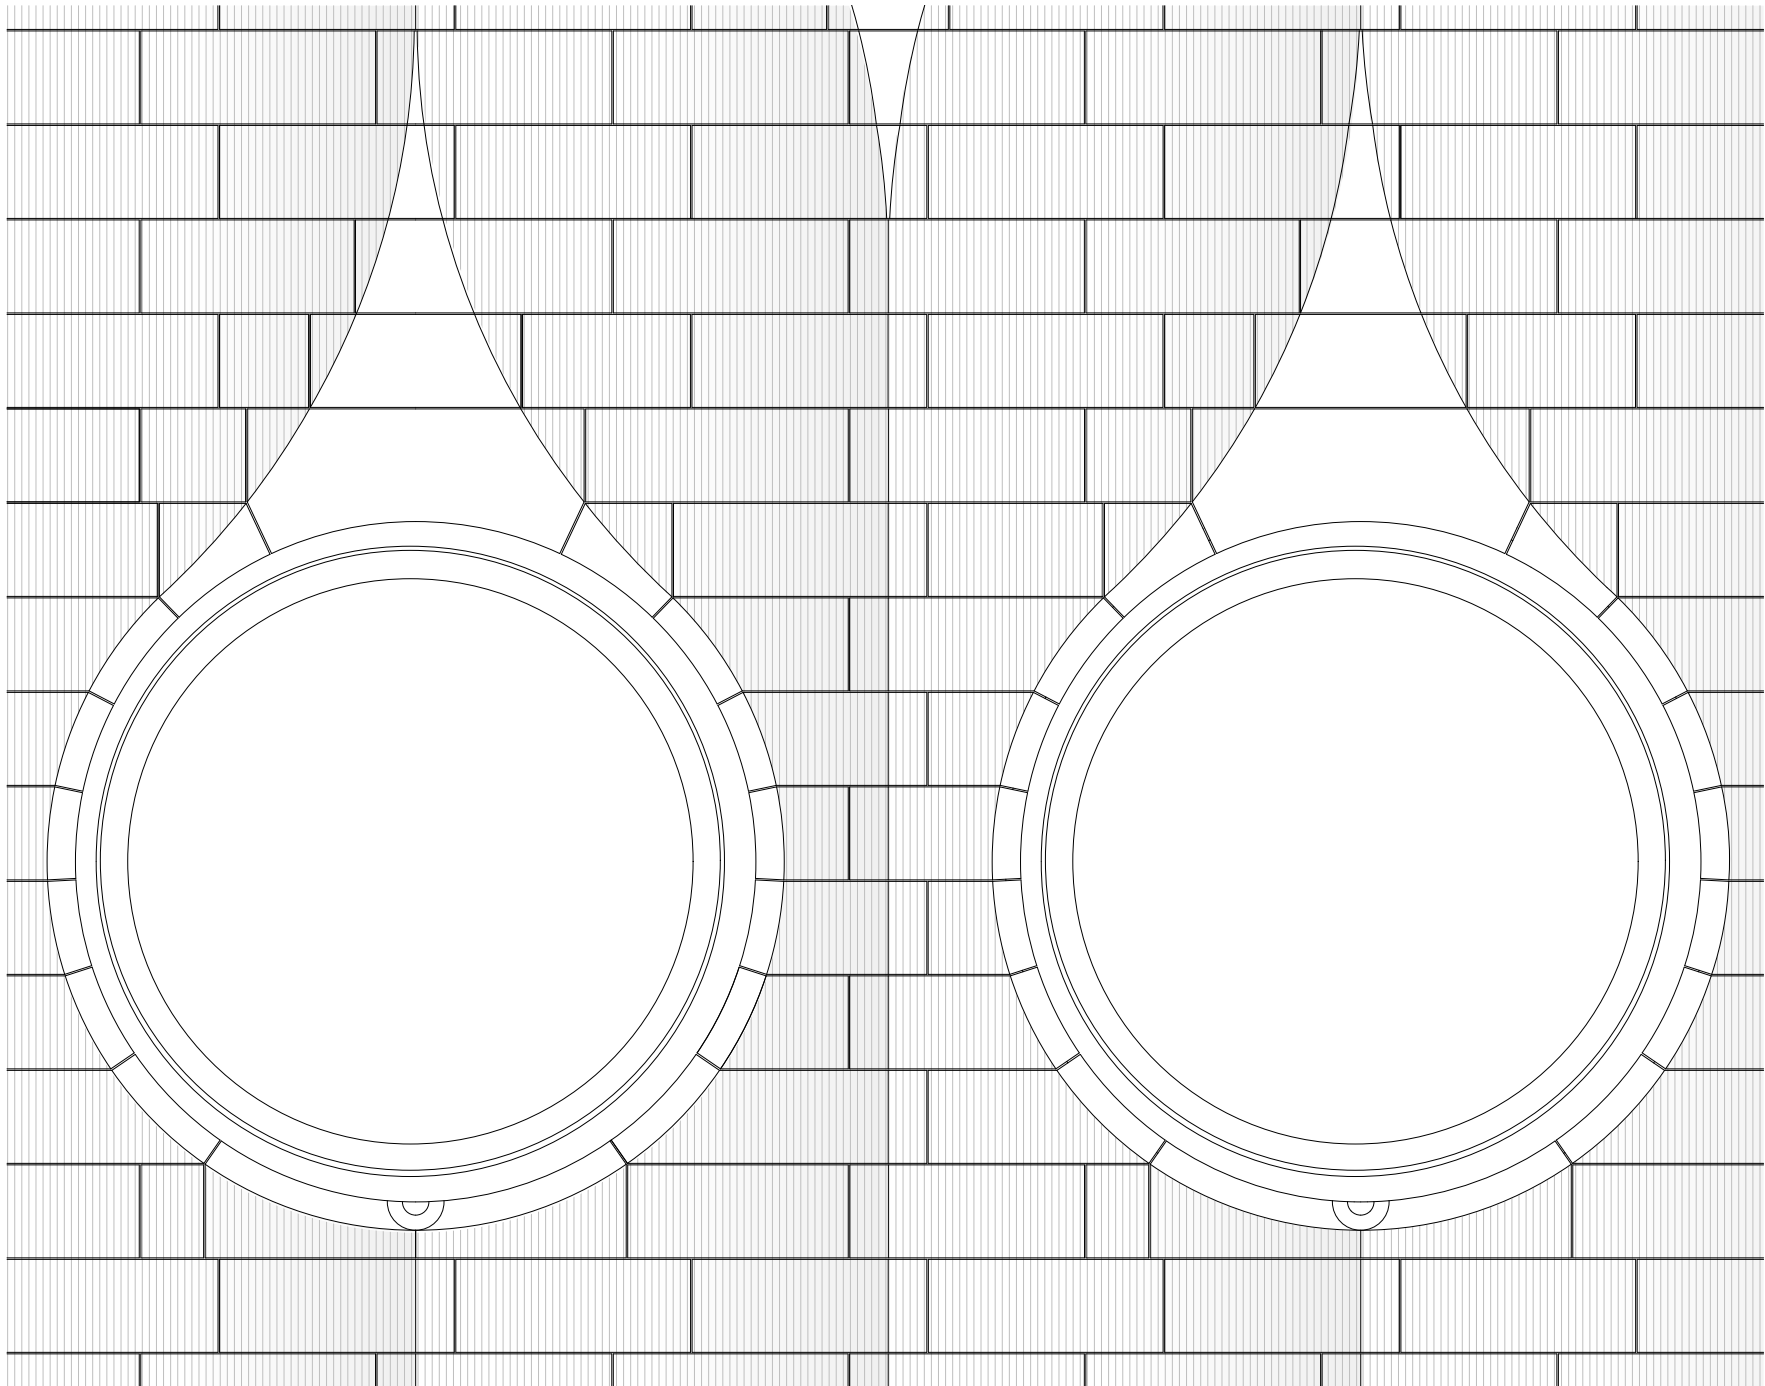

Fassadenaufbau Kannelur

- | | |
|-----------|---|
| 115-160mm | Neckartäler Hartsandstein
Vorsatzmauerwerk konkav gekrümmt
Oberfläche liniengespalten
Regelstein ca. 625x250mm,
Mörtelfugen 4mm, mit Luftschichtanker |
| 40mm | Hinterlüftung |
| 240mm | Mineralwolldämmung vlieskaschiert |
| 300-400mm | Stahlbetonwand |

