



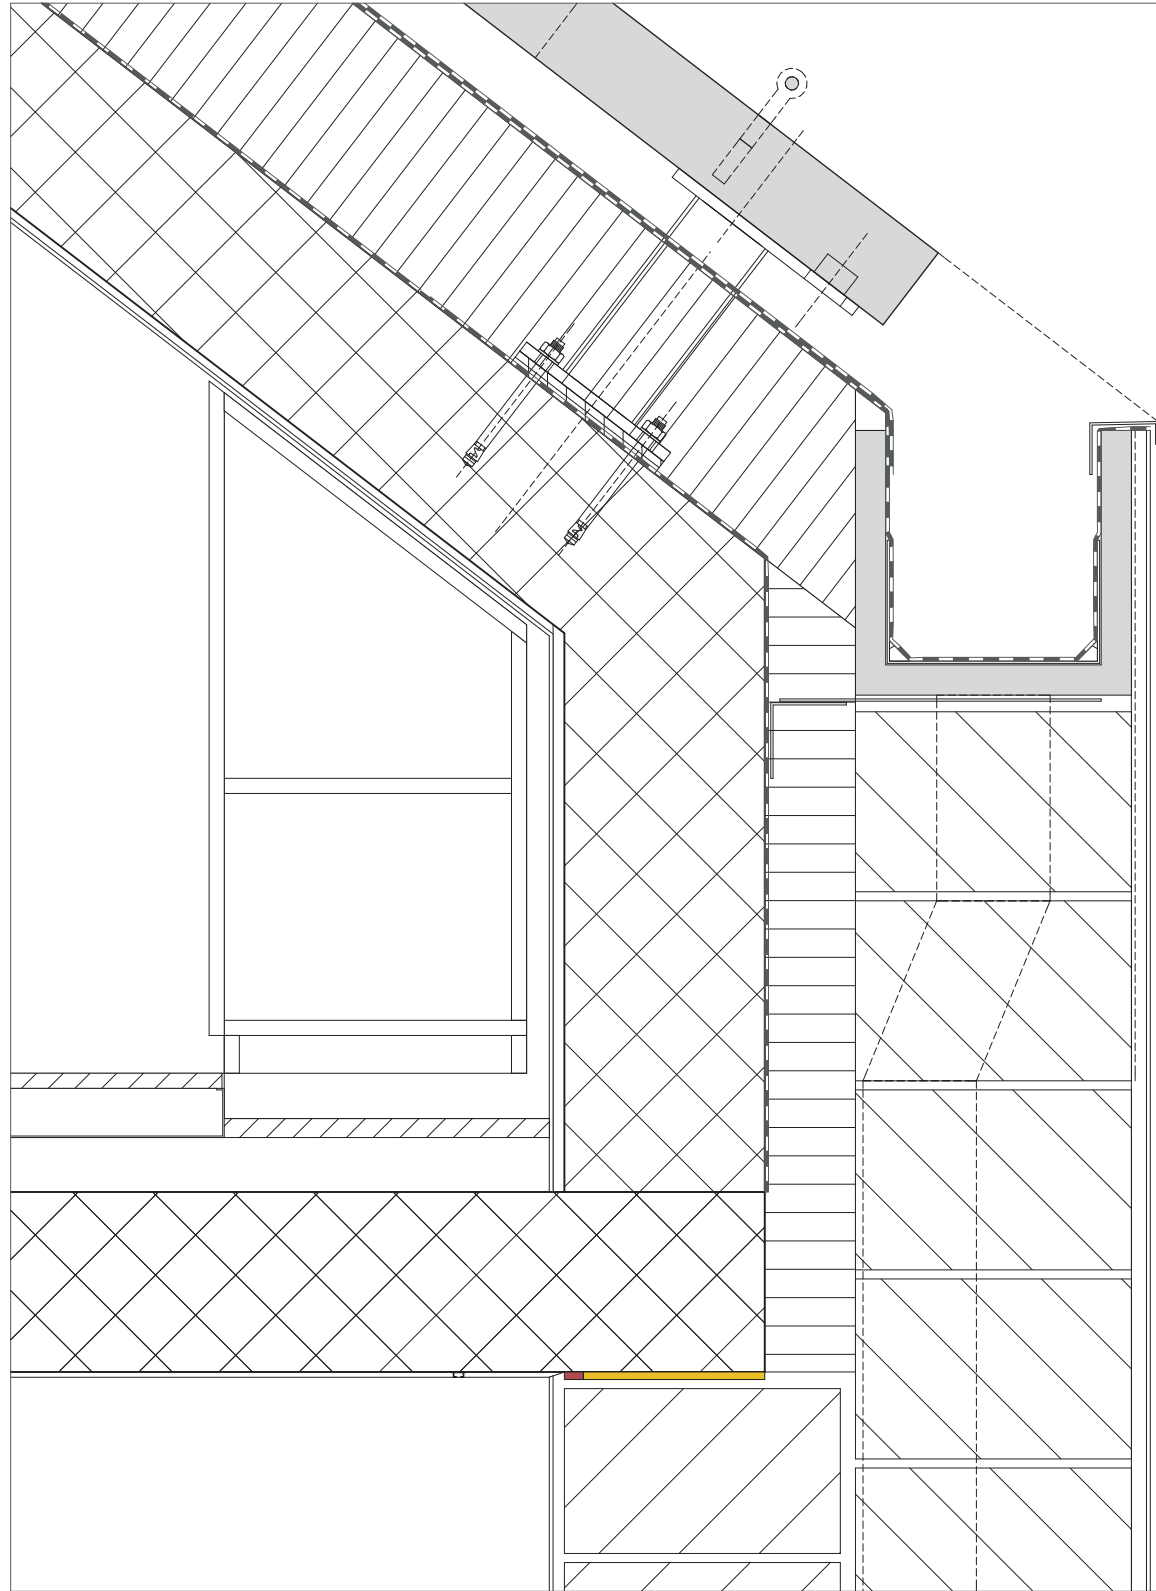

DA-01:
71.5cm Dach geneigt
12.0cm Betonfertigteile
8.0cm Hinterlüftung
1.0cm Abdichtung, zweilagig
25.0cm PUR/PIR-Dämmung Alu
Dampfsperre
24.0cm Stahlbeton
1.0cm Kalkzement Grundputz
0.5cm Kalkputz Spachtelung

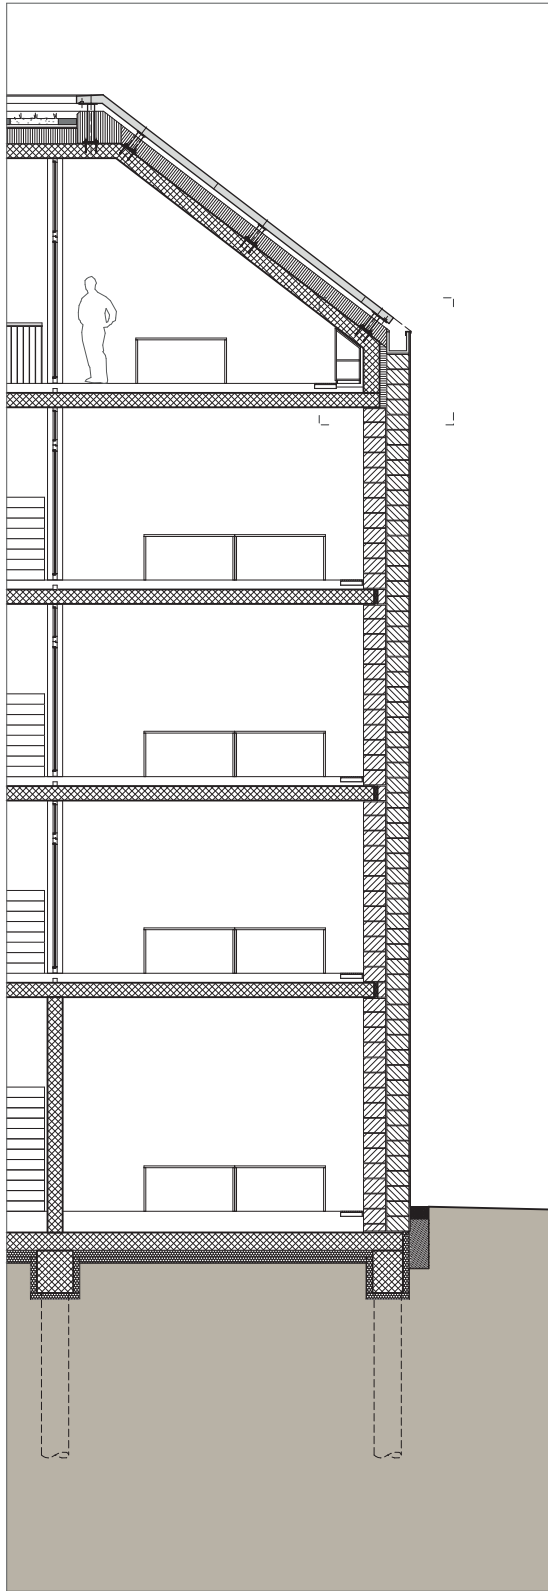