




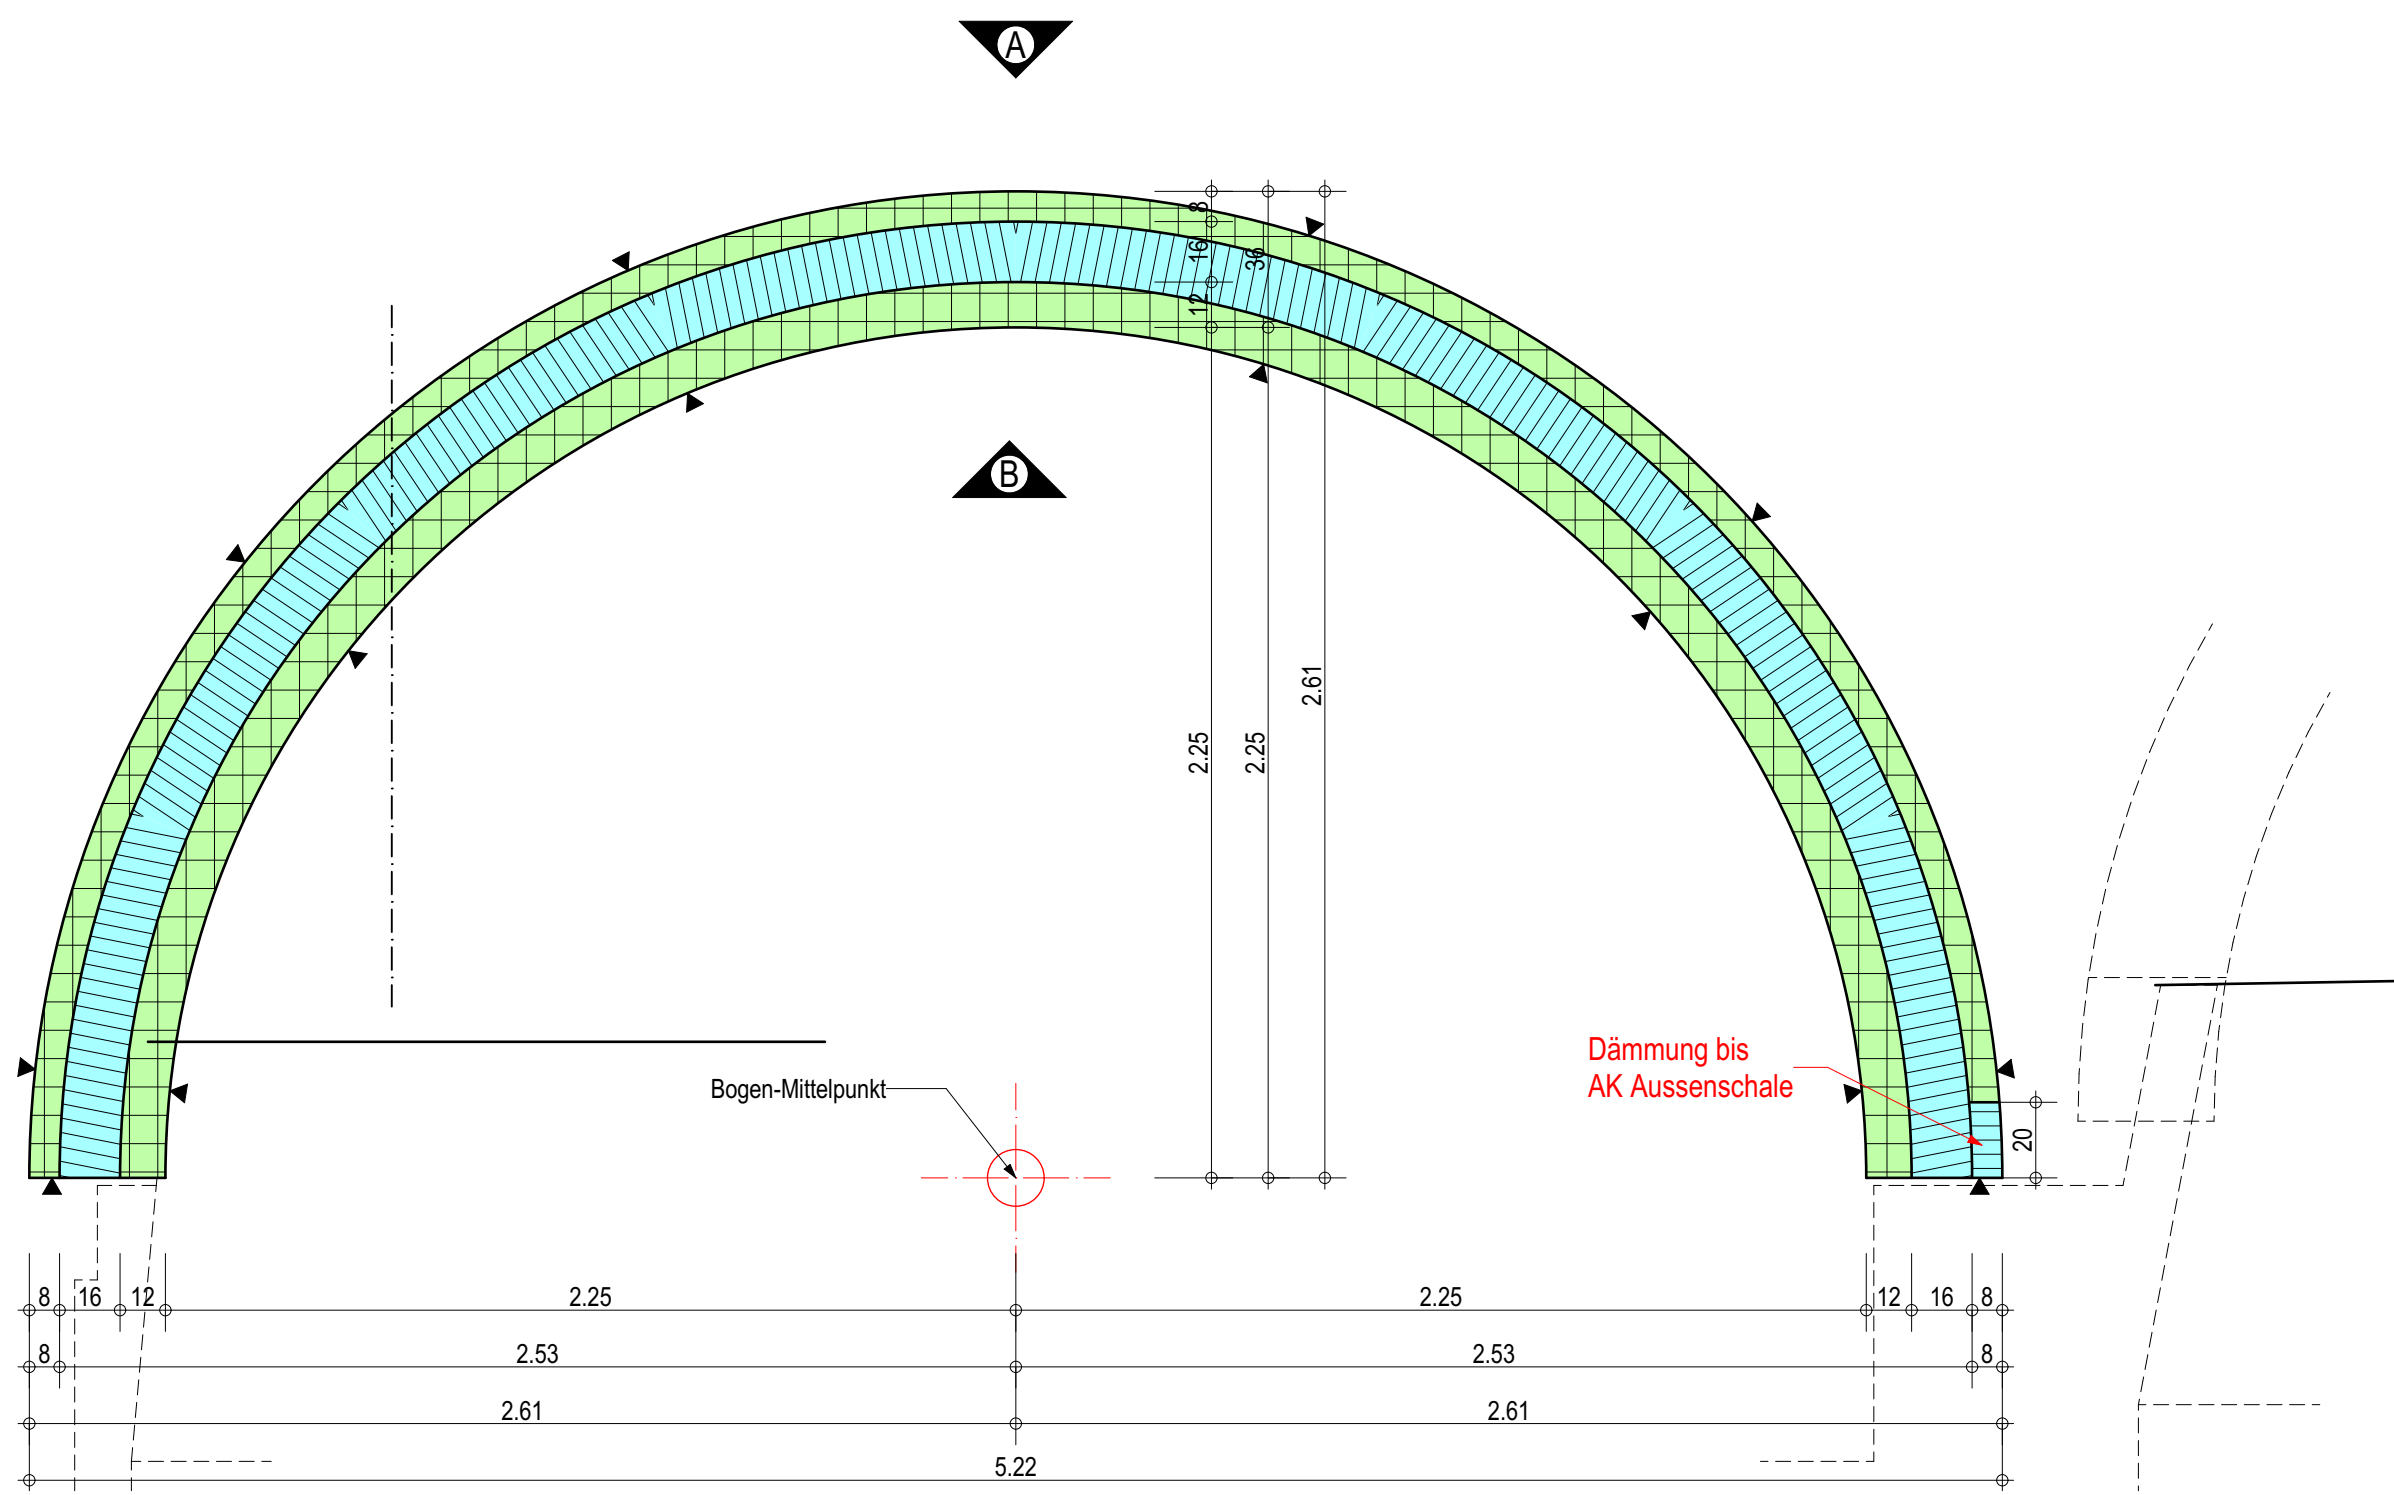

Schnitt A-A

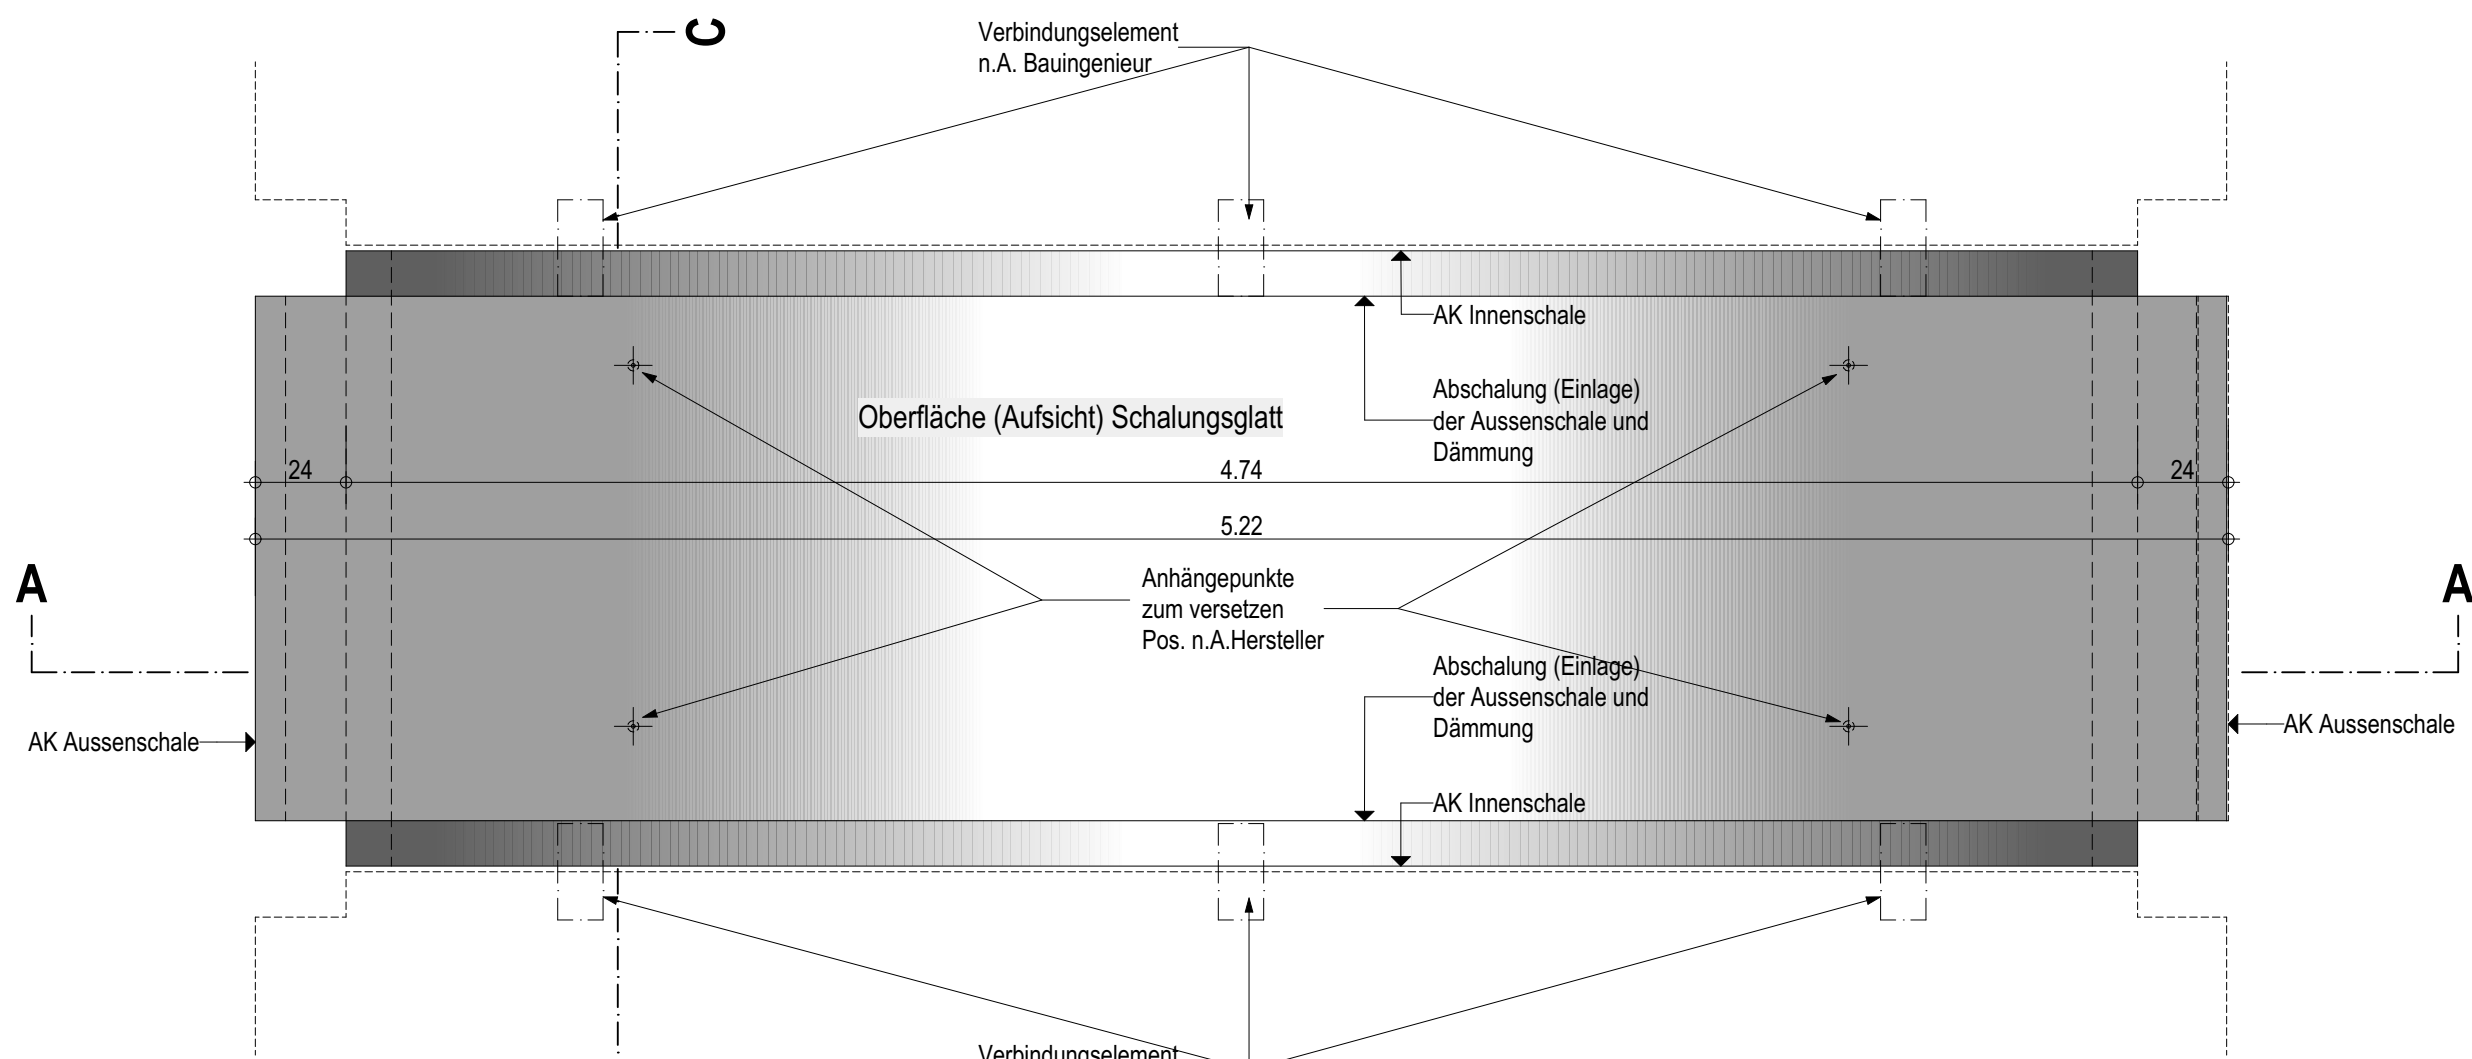


Ansicht A

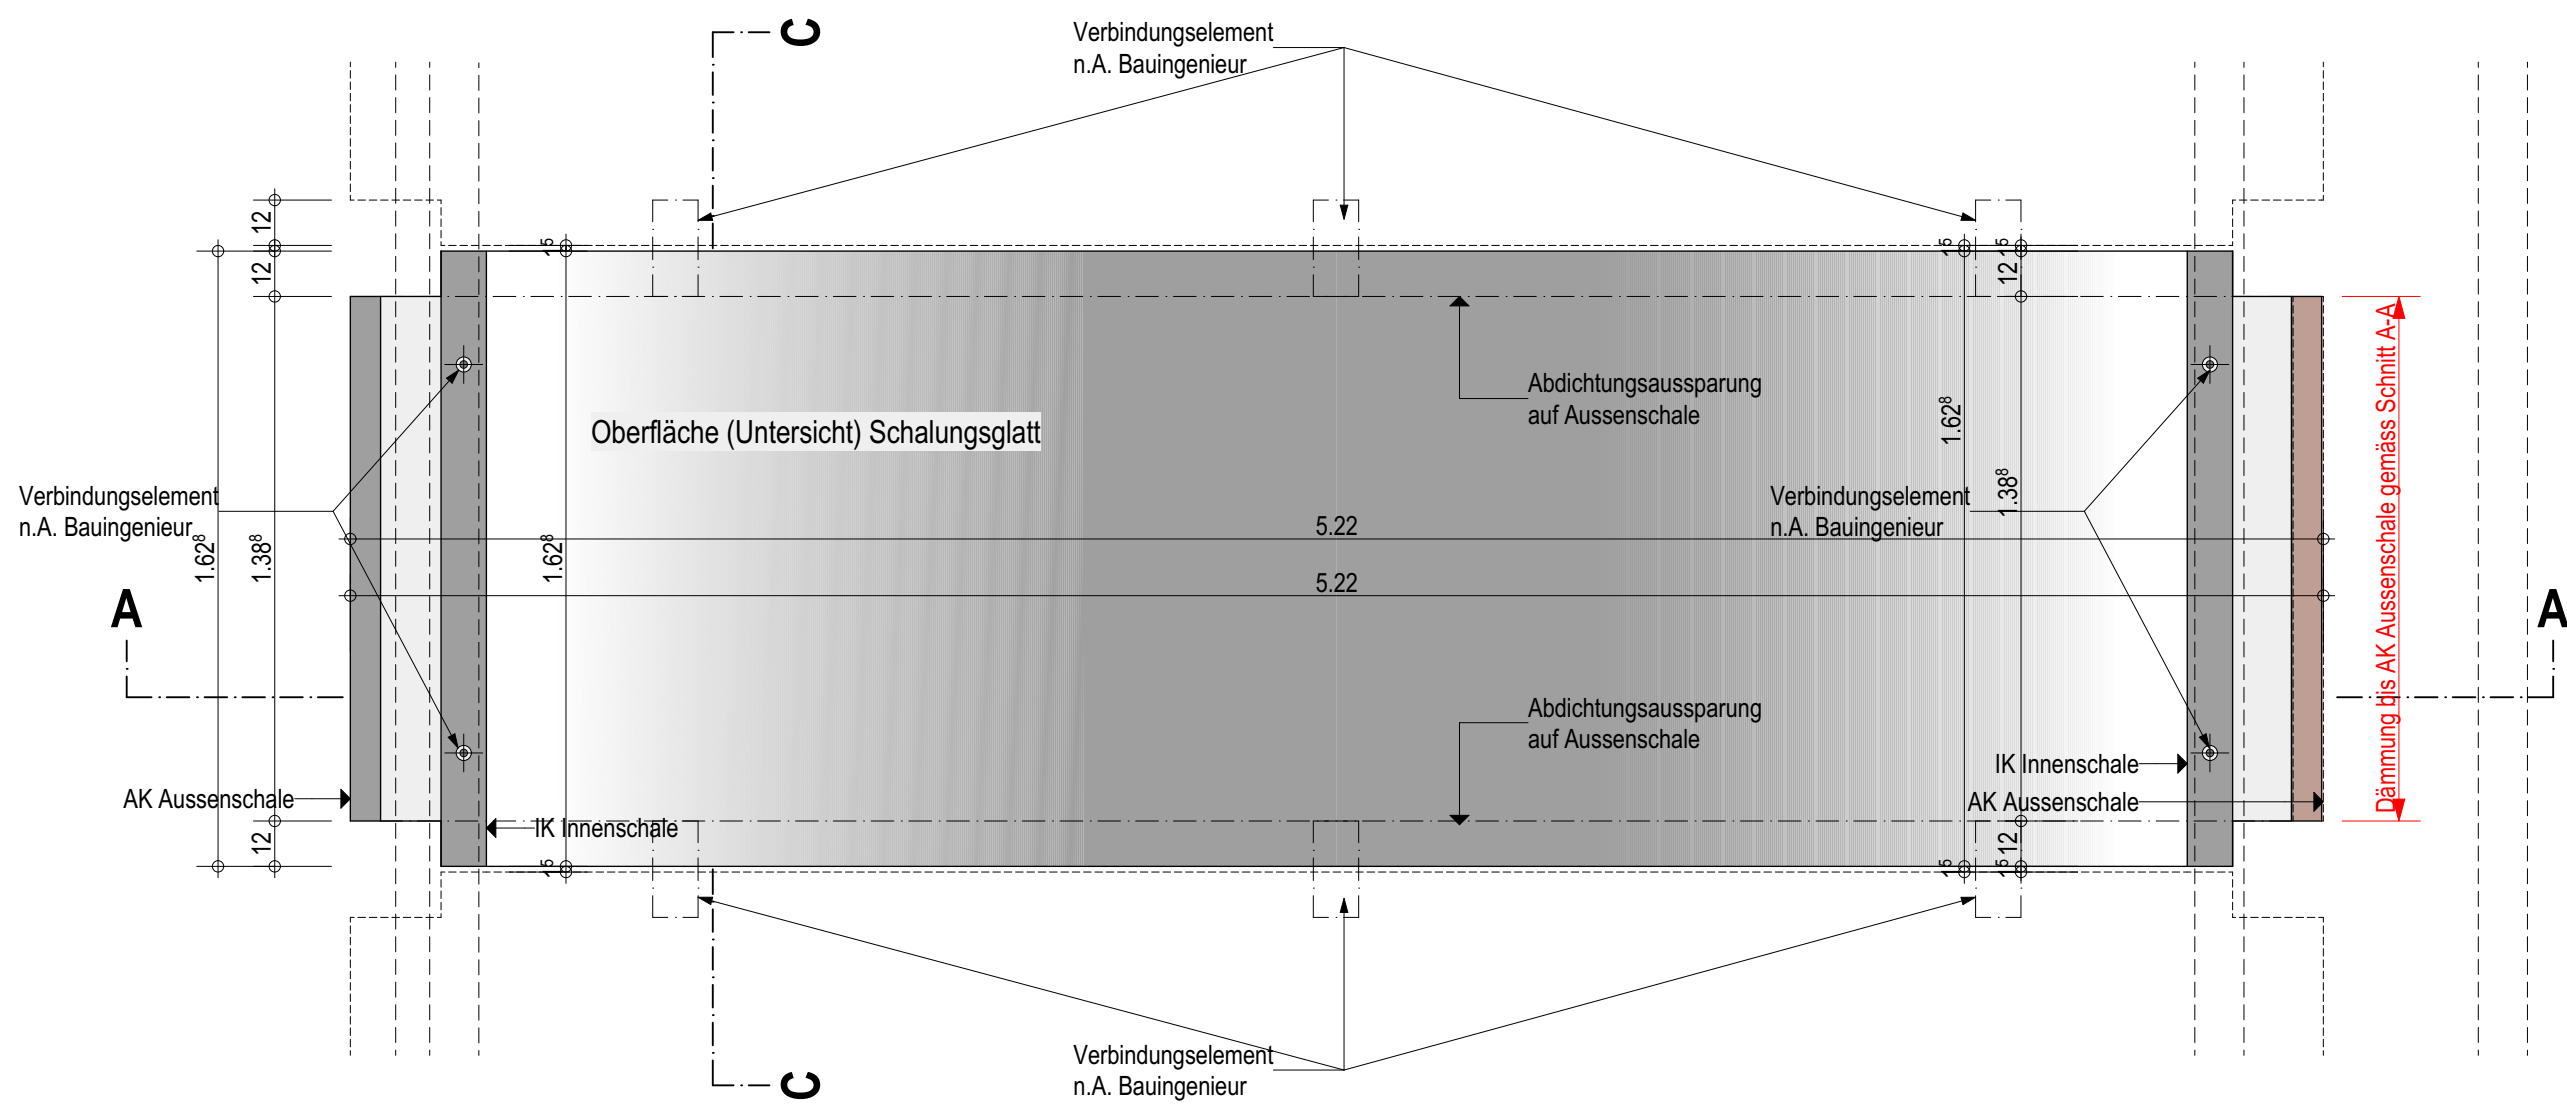

Ansicht B

Legende:
Anzahl Tonnendach-Elemente Gebäude 1+2
Total Anzahl Elemente 40 Stück

Element 02 6 Stück
(Tonnendach Gebäudeabschluss Süd, Mitte)

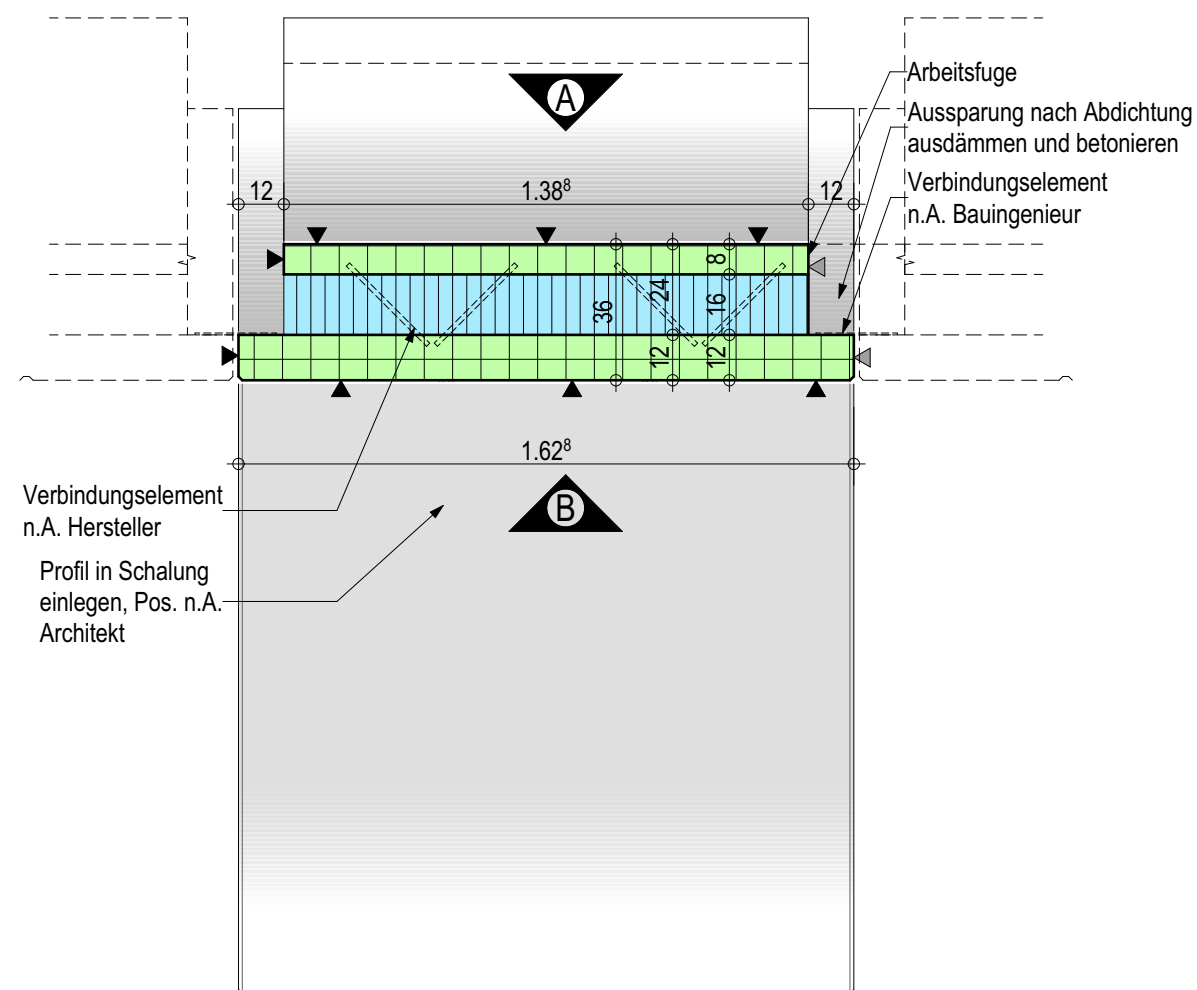

Schnitt C-C

- Legende**
- Backstein
 - Kalksandstein
 - Beton
 - Beton vorfabriziert / Kunststein
 - Wärmedämmung
 - Mörtel
 - Sperrschicht
 - Leichtbauwandwand

Legende Betonoberflächen

- △ Oberfläche abgezogen nicht sichtbar (Einfüllseite)
- ▲ Oberfläche Sichtbeton schalungsglatt, Schalung gemäss Konzept Architekt
- ▲ Oberfläche geglättet, Sichtbeton (Einfüllseite)
- ▲ Oberfläche fein abgerieben, Sichtbeton (Einfüllseite)
- ▲ Oberfläche sandgestrahlt

±0.00 entspricht 356.42 m ü. M

Aussparungen gemäss Aussparungsplänen von Troxler Partner AG

Sämtliche Masse sind durch den Unternehmer am Bau zu kontrollieren. Differenzen sind der Bauleitung anzuzeigen.

Im Plan fehlende Masse sind bei der Bauleitung zu erfragen.

Die Flächenangaben im Plan sind im CAD abgegriffen und beziehen sich auf die Rohmasse.

Dieser Plan ist urheberrechtlich geschützt. Jegliche Weiterverwendung - auch auszugsweise - ist durch PLAN | WERK.CH GmbH schriftlich genehmigen zu lassen.

Türhöhen = Höhe von OK fertig höherem Boden bis UK Sturz roh

Objekt:
**8 EFH "Cloudline",
Birnbäumweg 16-30
Parz. 2297, 4103 Bottmingen**





Auftraggeber:
SOLVO
BAUPROJEKT
Solvob Bauprojekt AG
Altenmattweg 2
4144 Arlesheim
061 921 49 90
kall@solvobauprojekt.ch

Fachplaner:

Planinhalt: **Tonnendachelement 02**

Massstab: **1:20, 1:50** Format: **A1 (840 / 594mm)** Plan-Nr.: **51A-01_DT-080-312** Datum: **07.02.2022** gez. **LL** Index: **A**

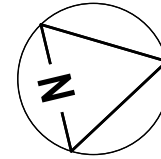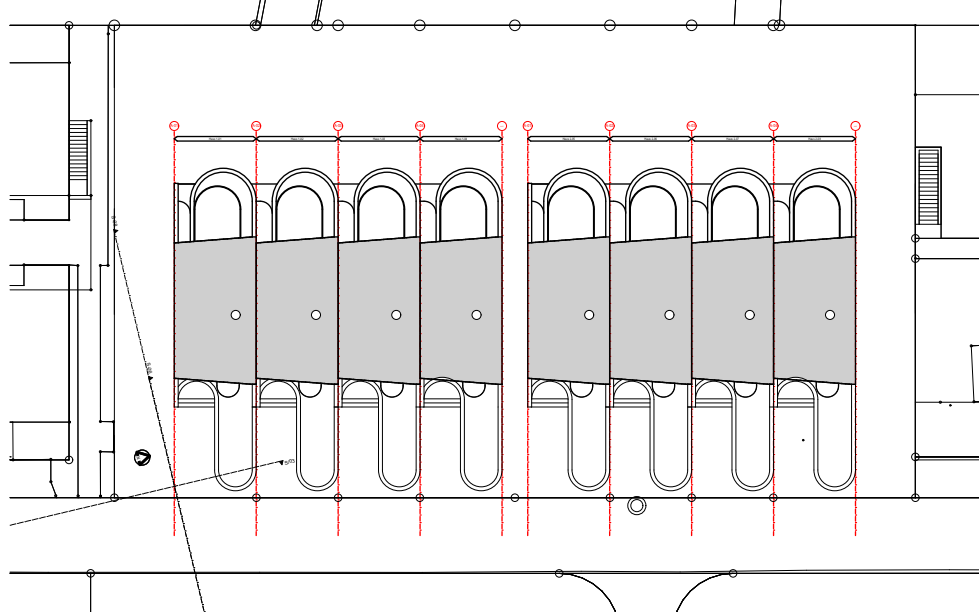

Index	Änderungen	Datum	Gez.	Bemerkungen
A	Erstausgabe Ausführung	07.02.2022	LL	

PLAN | WERK.CH GmbH

Wahlenstrasse 72
Tel. 061 763 72 72

4242 Laufen
info@plan-werk.ch