


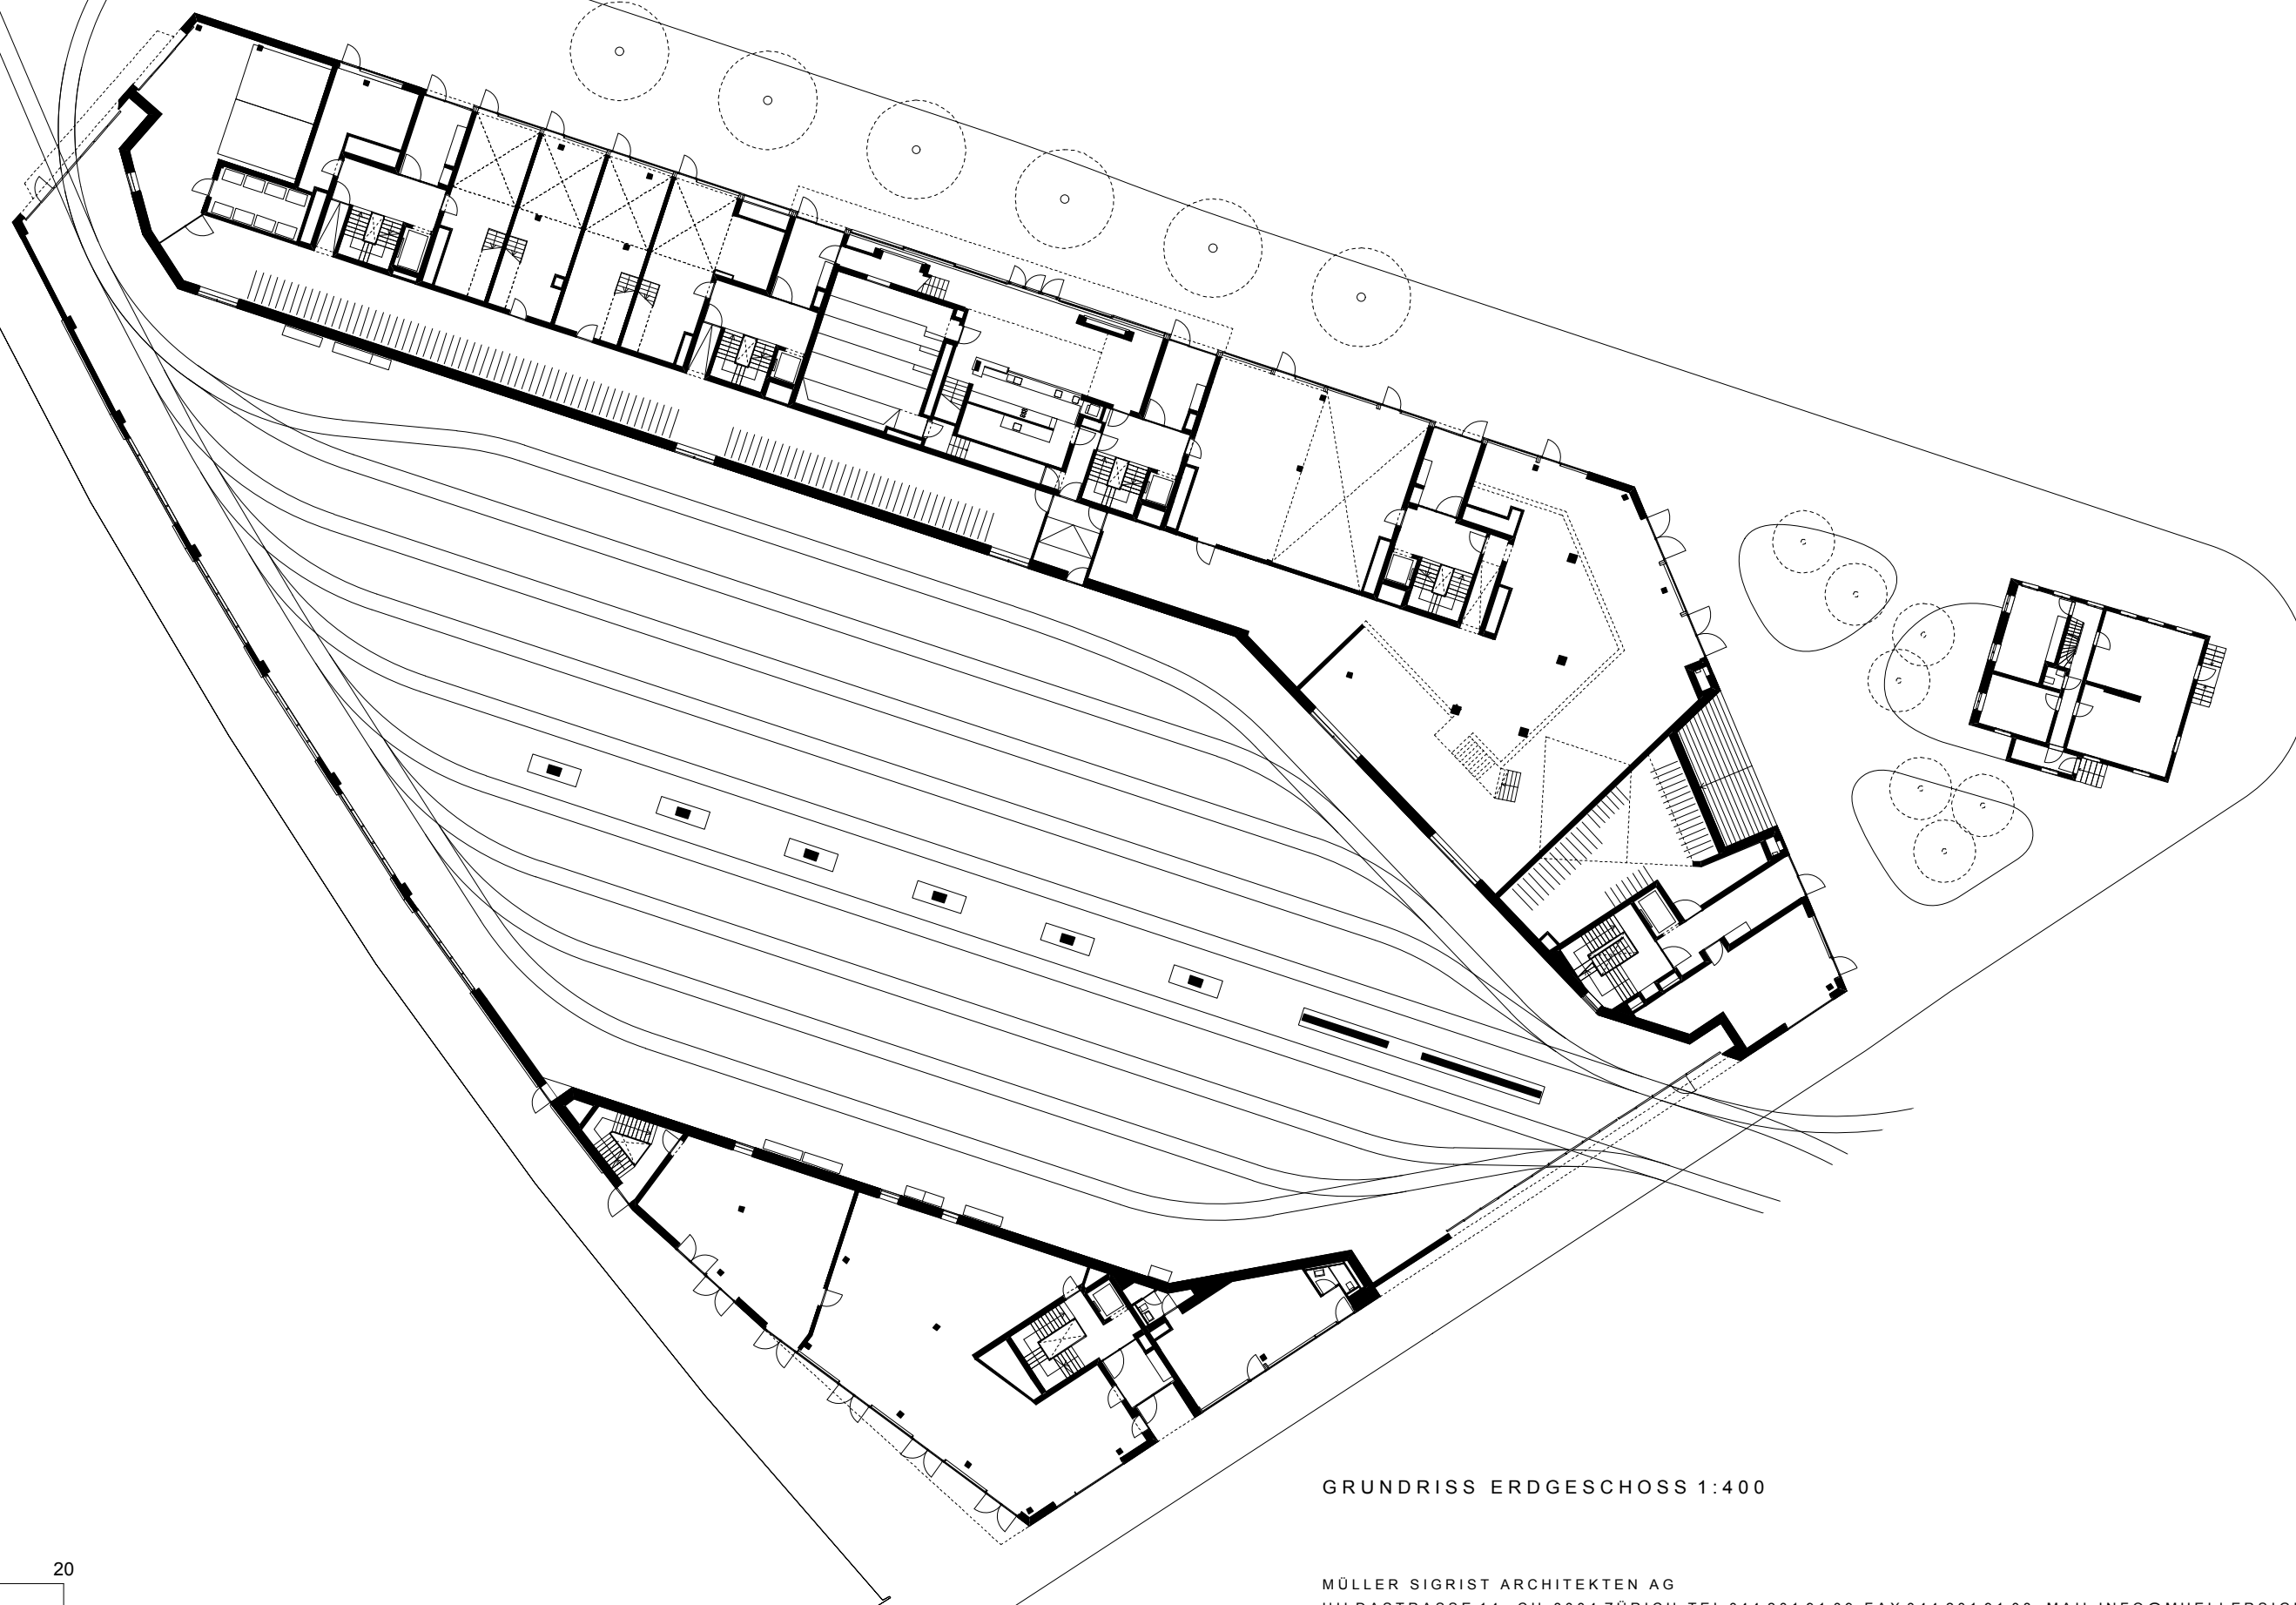

GRUNDRISS ERDGESCHOSS 1:400

