


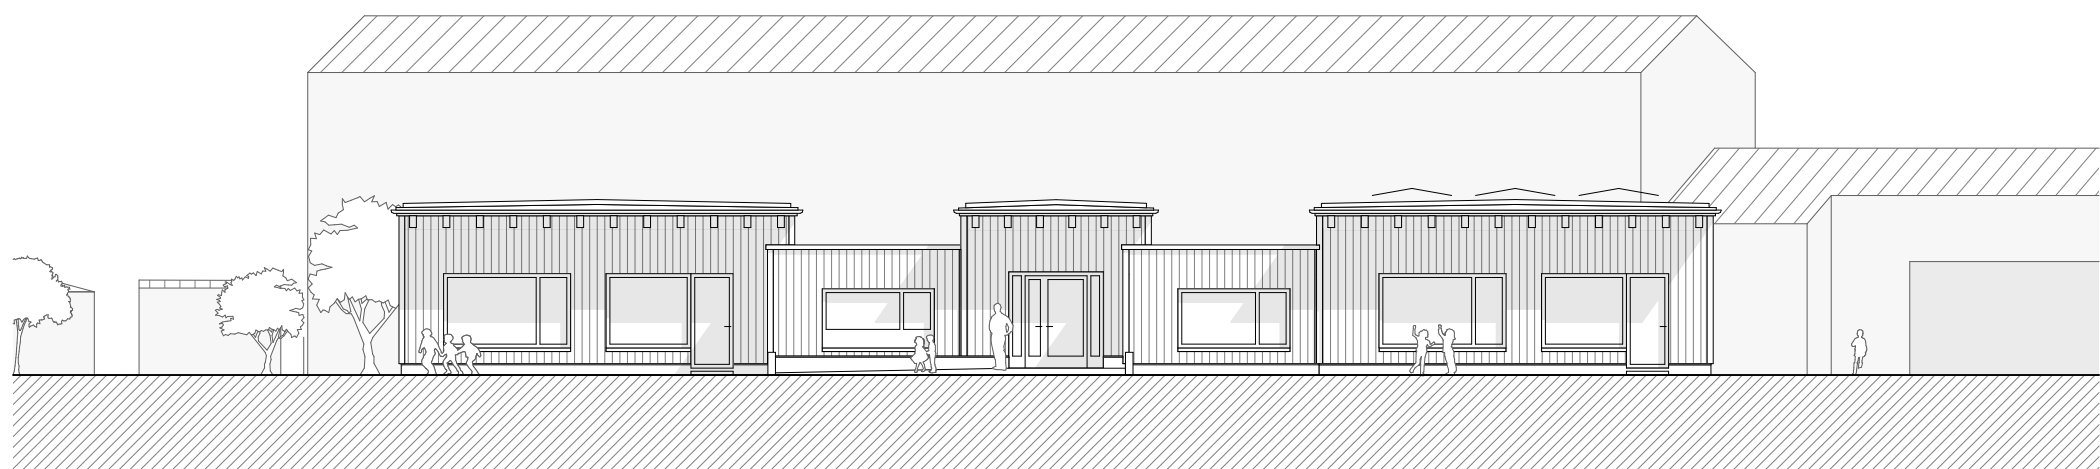

Fassadenansicht Süd

