


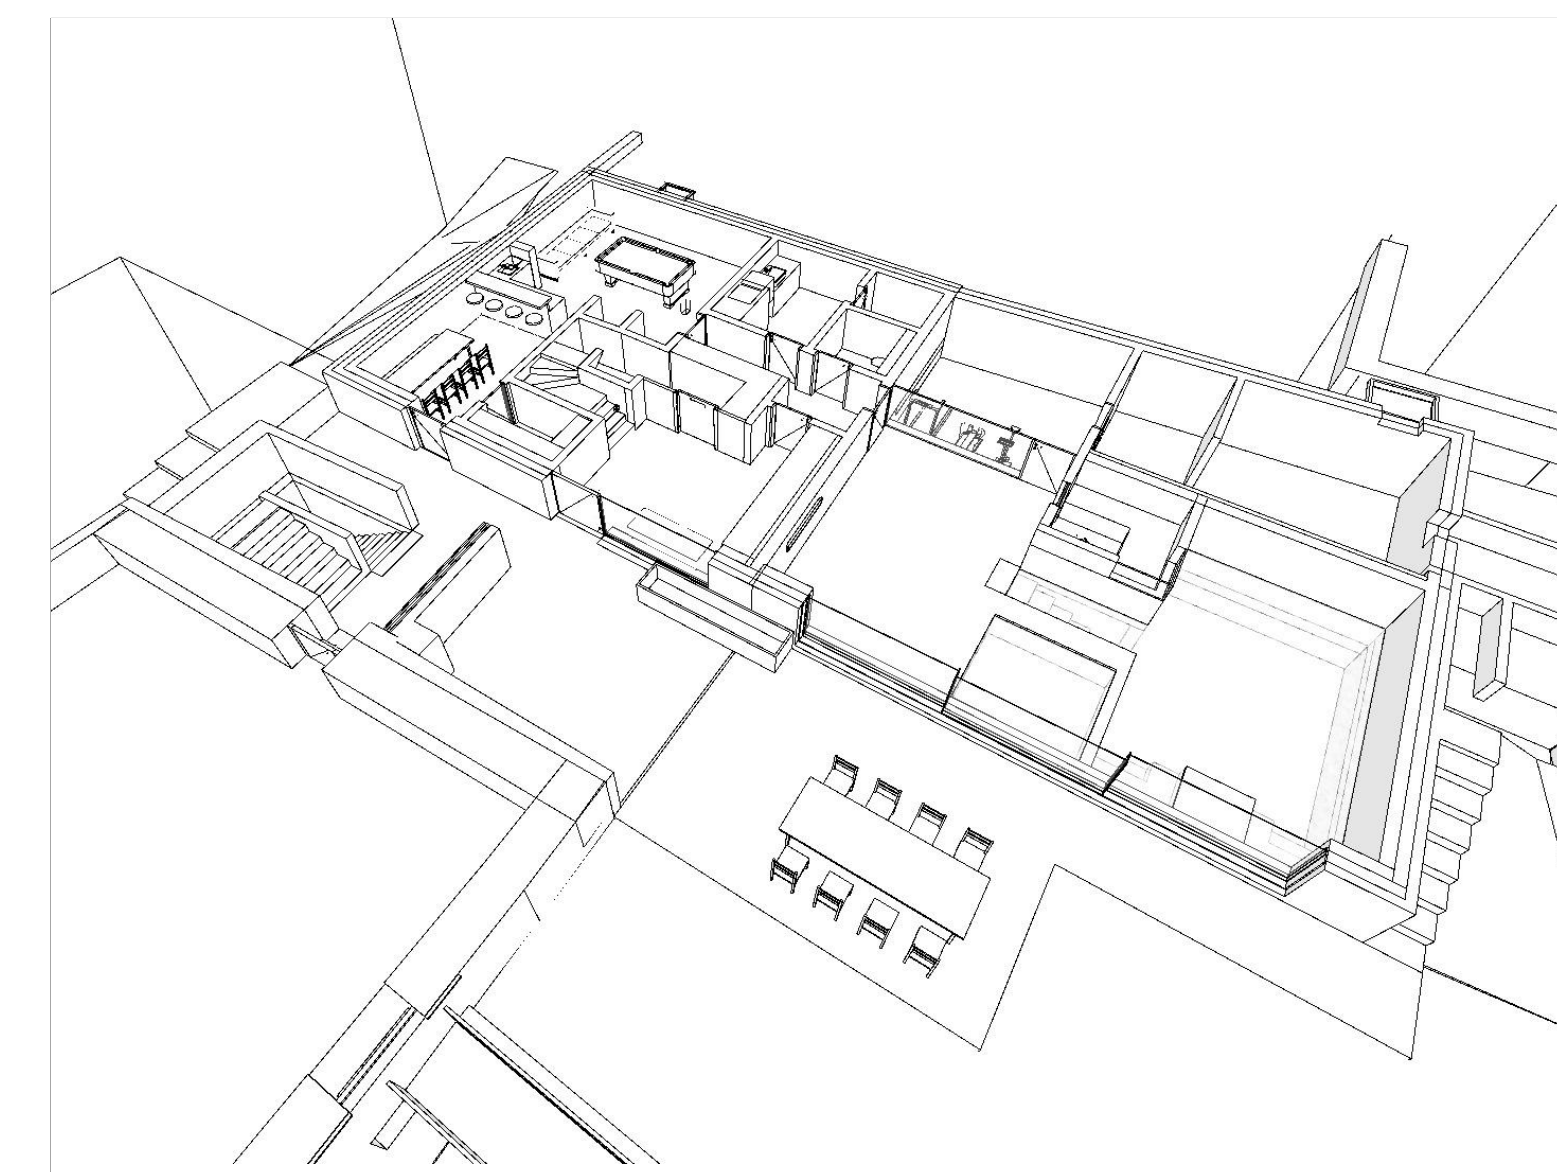

Z:\MEUBESTRUKTUR\ARCHITECTURPROJEKTE\2306_Casa Soen Marlin\Planung_Casa soen Marlin_Ailes_26.06.2024_WERKPLANUNG_25_Neubau_neue Höhe.pjn