


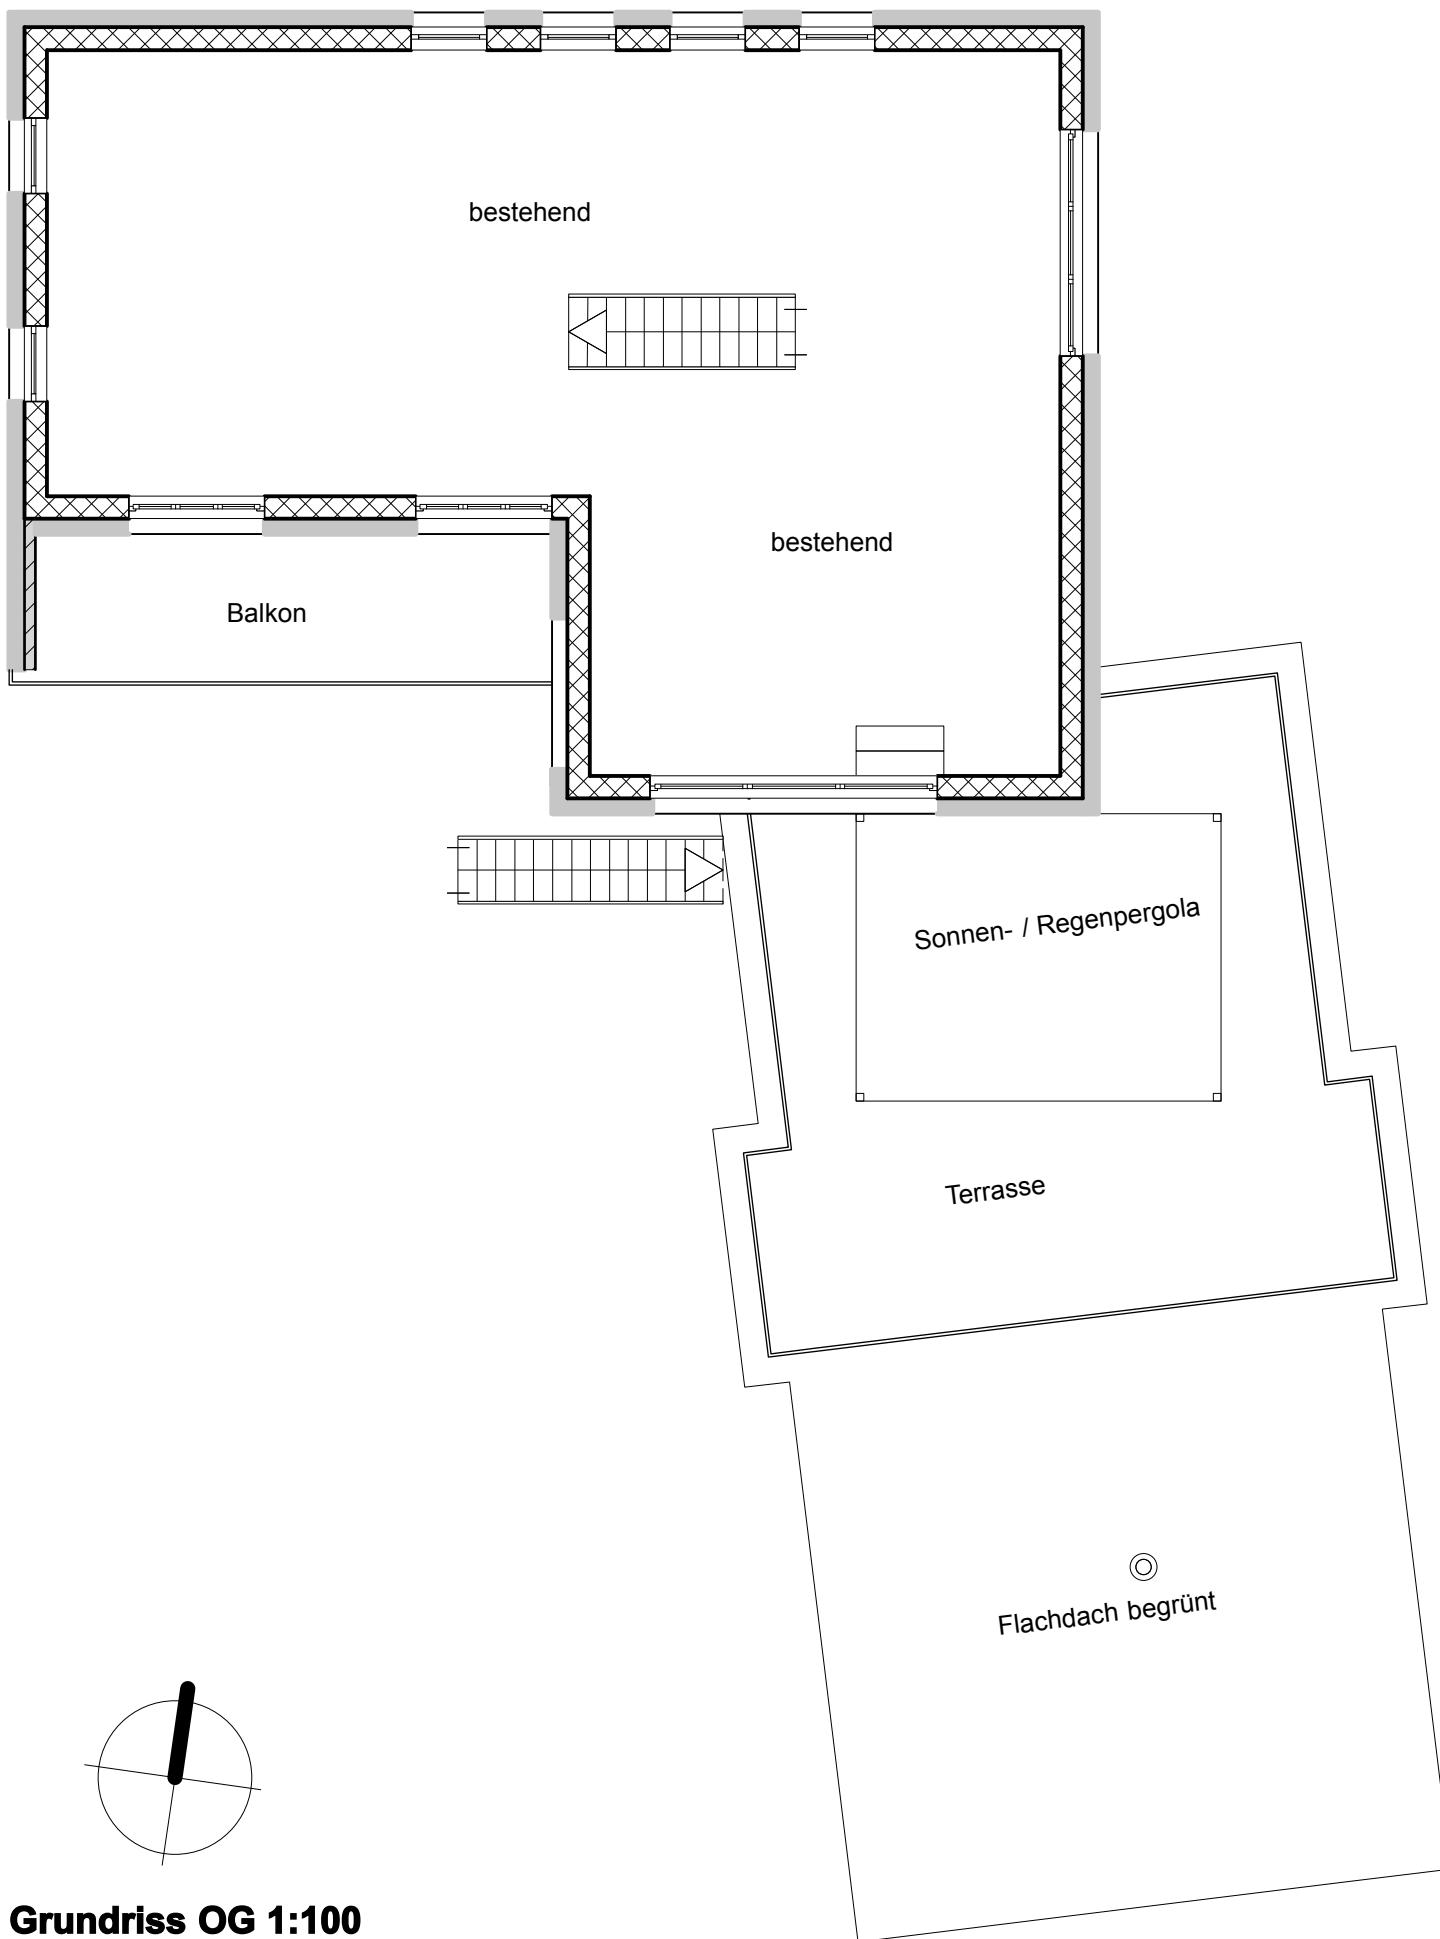

Grundriss OG 1:100