





Plan rez-de-chaussée 1 : 200

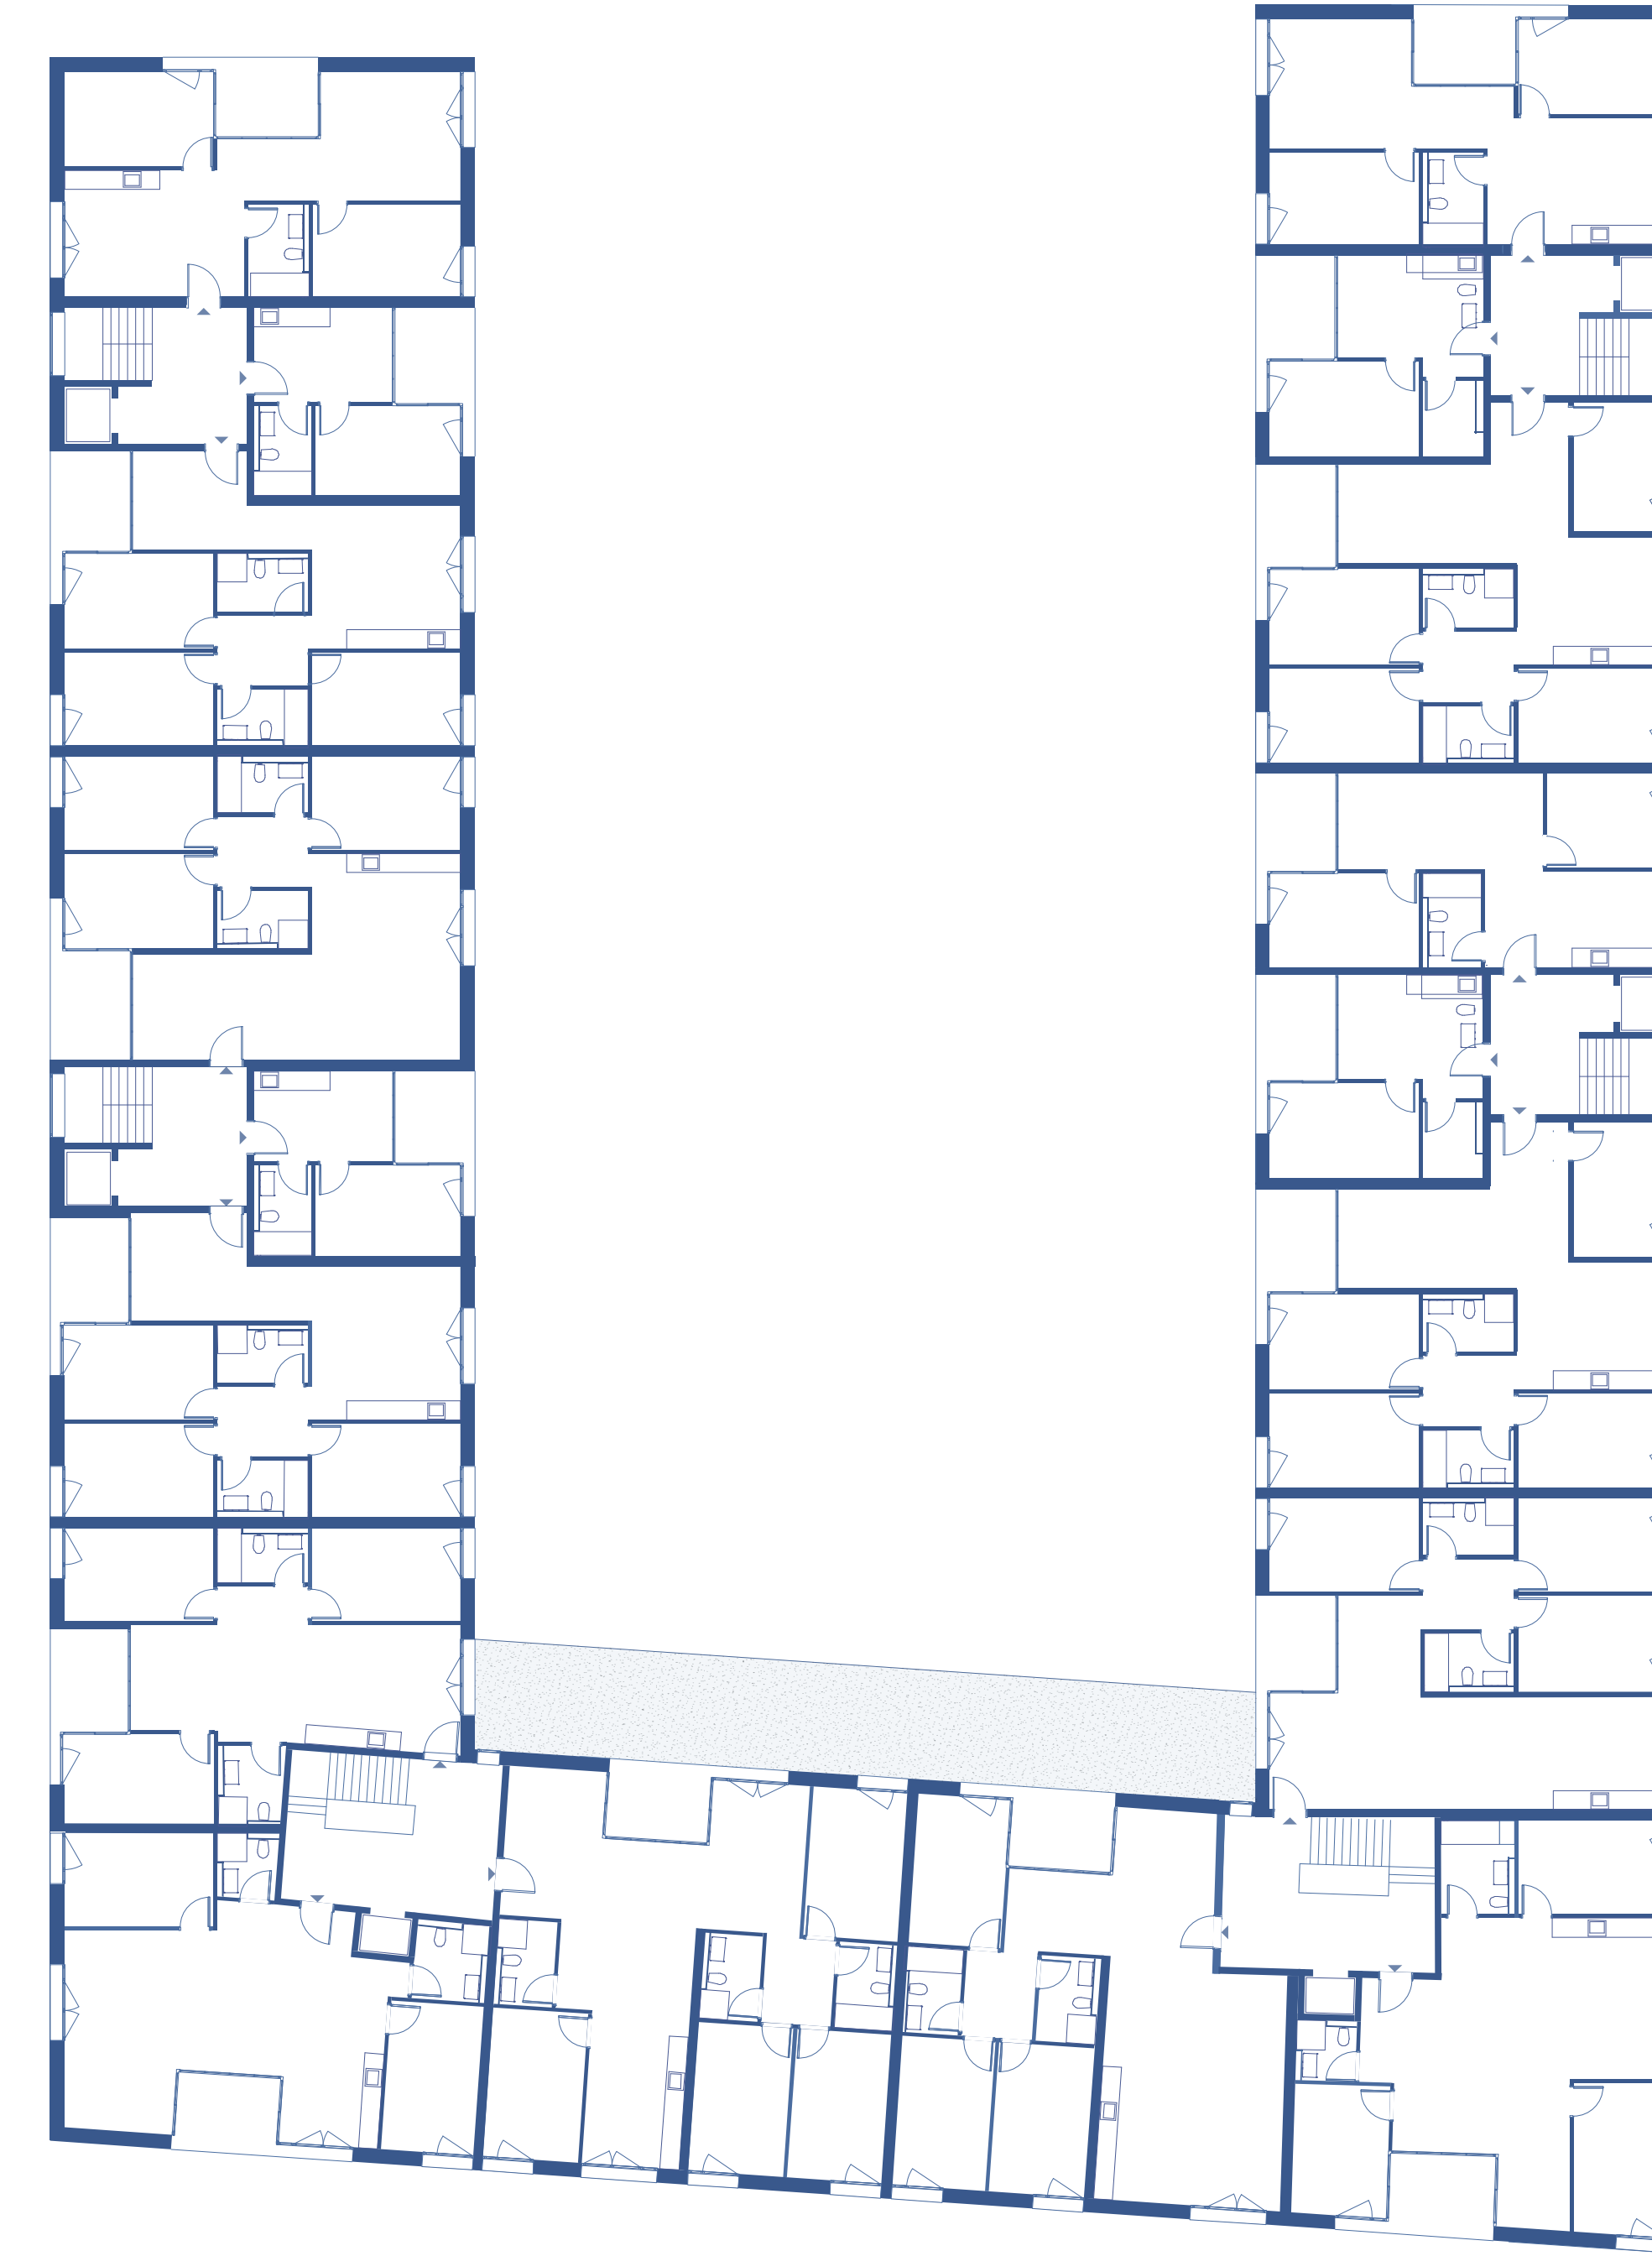


Plan étage type 1 : 200

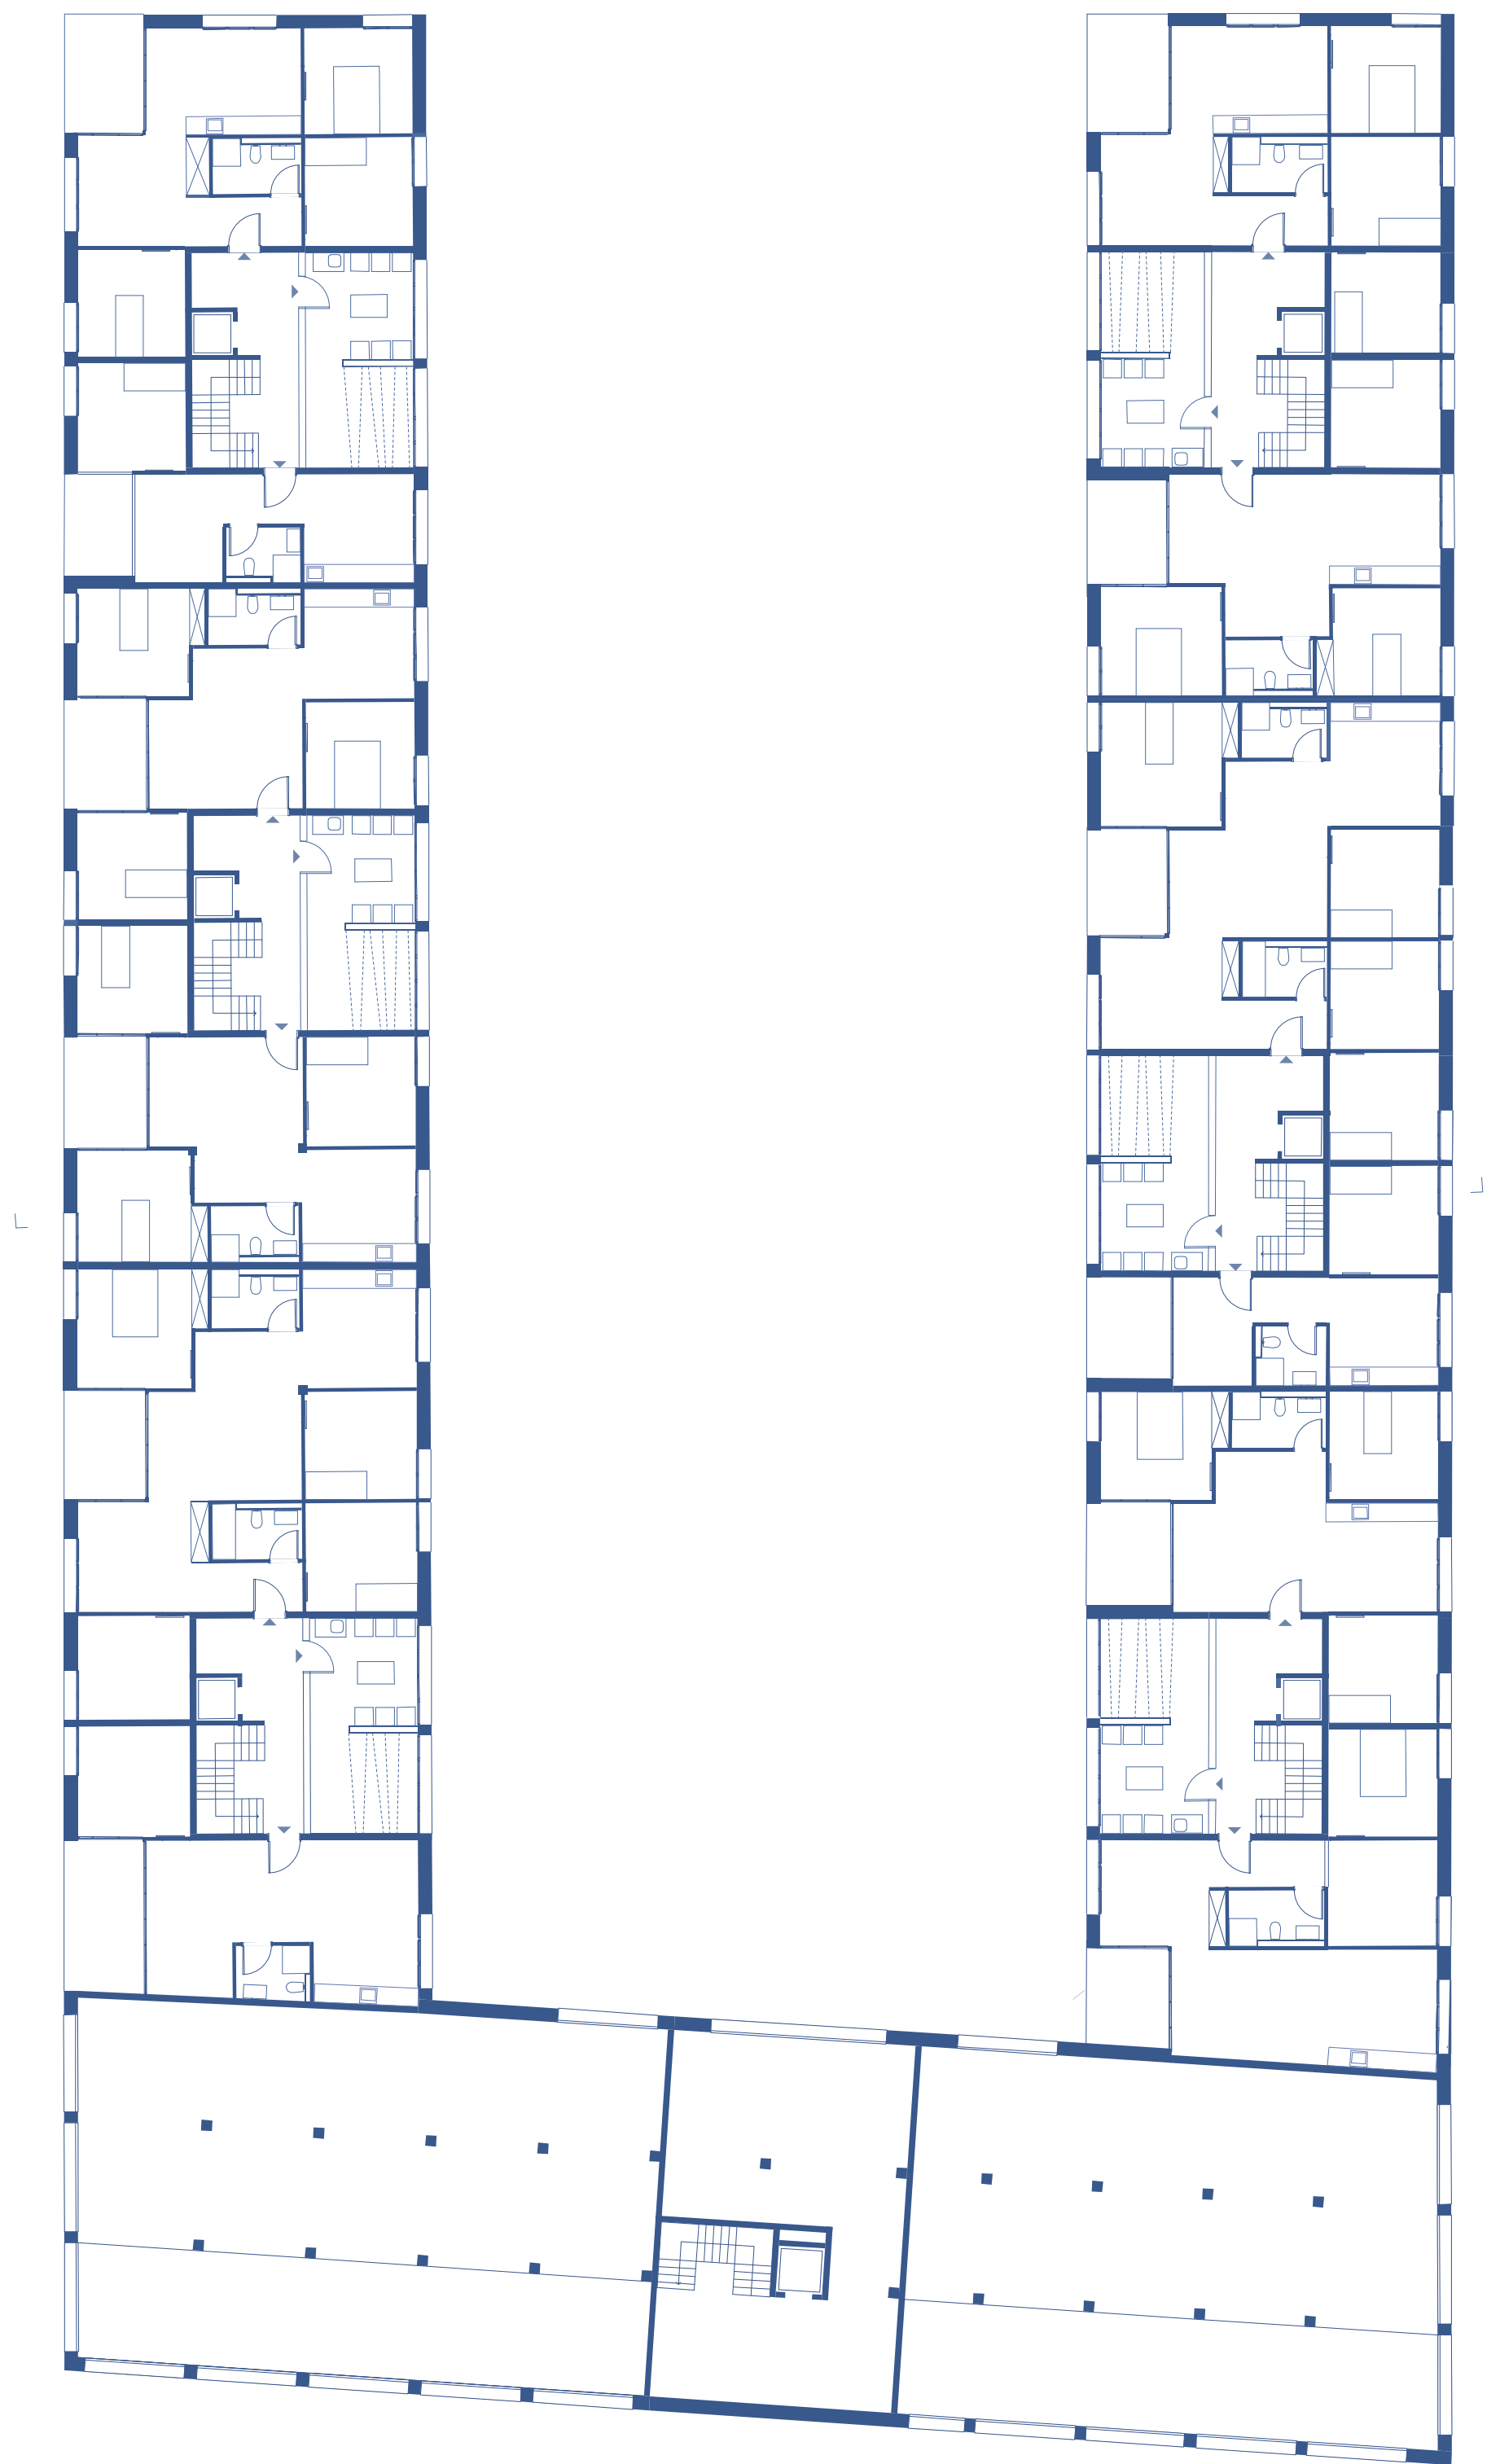

Plan étage type ensemble B 1 : 200



Coupe BB 1 : 200

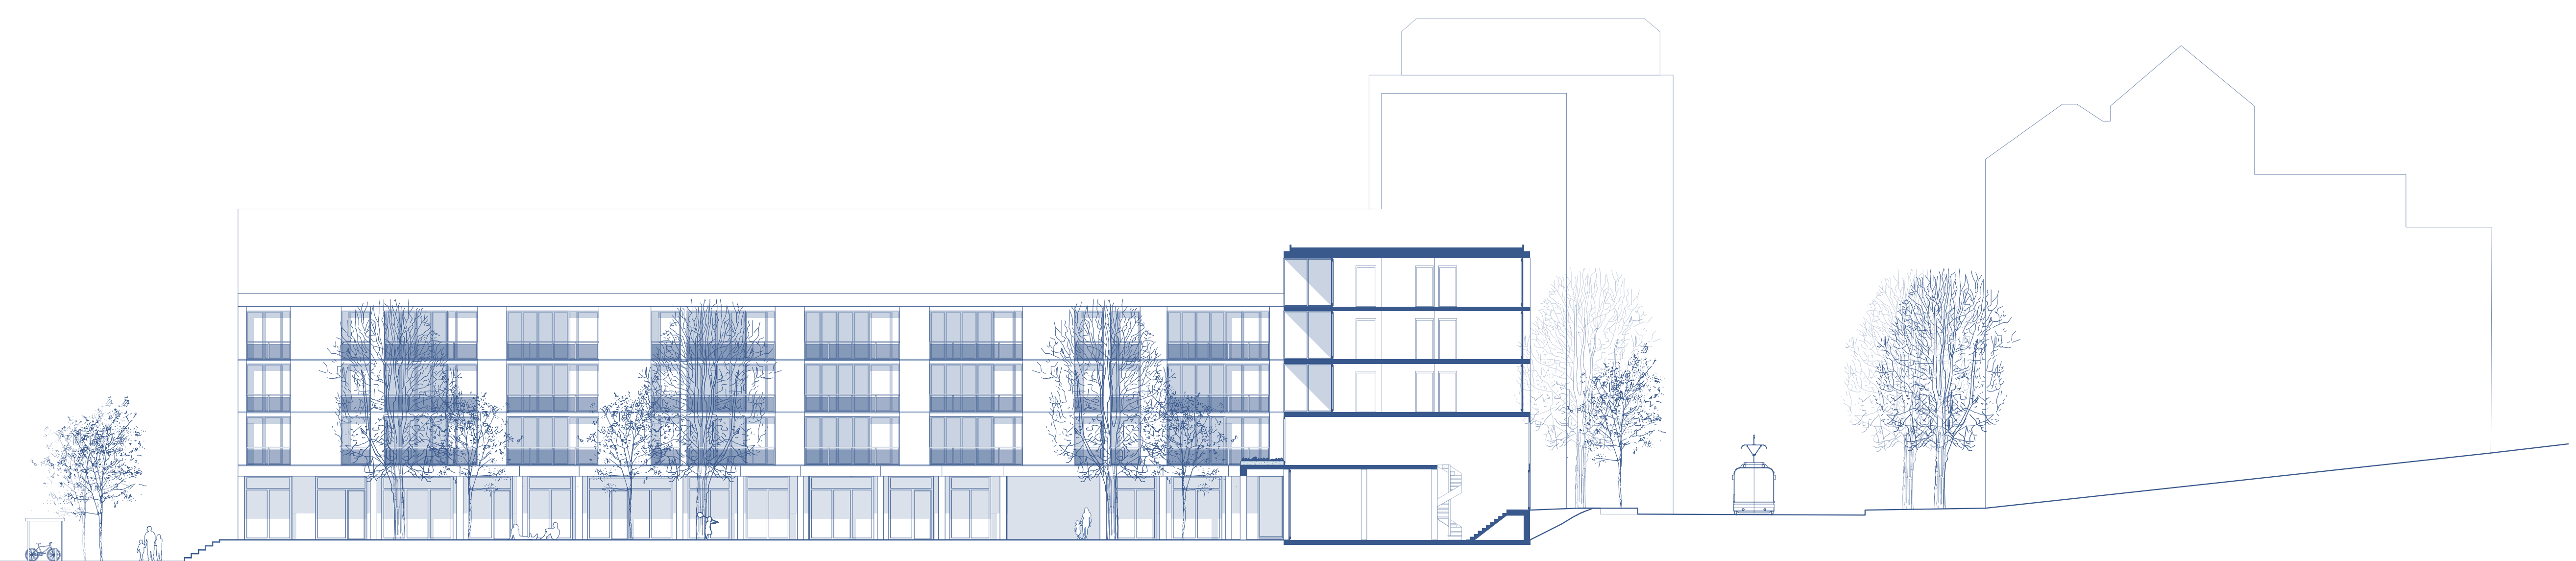

Élévation façade Nord-Est 1 : 200



Élévation façade Sud-Est 1 : 200