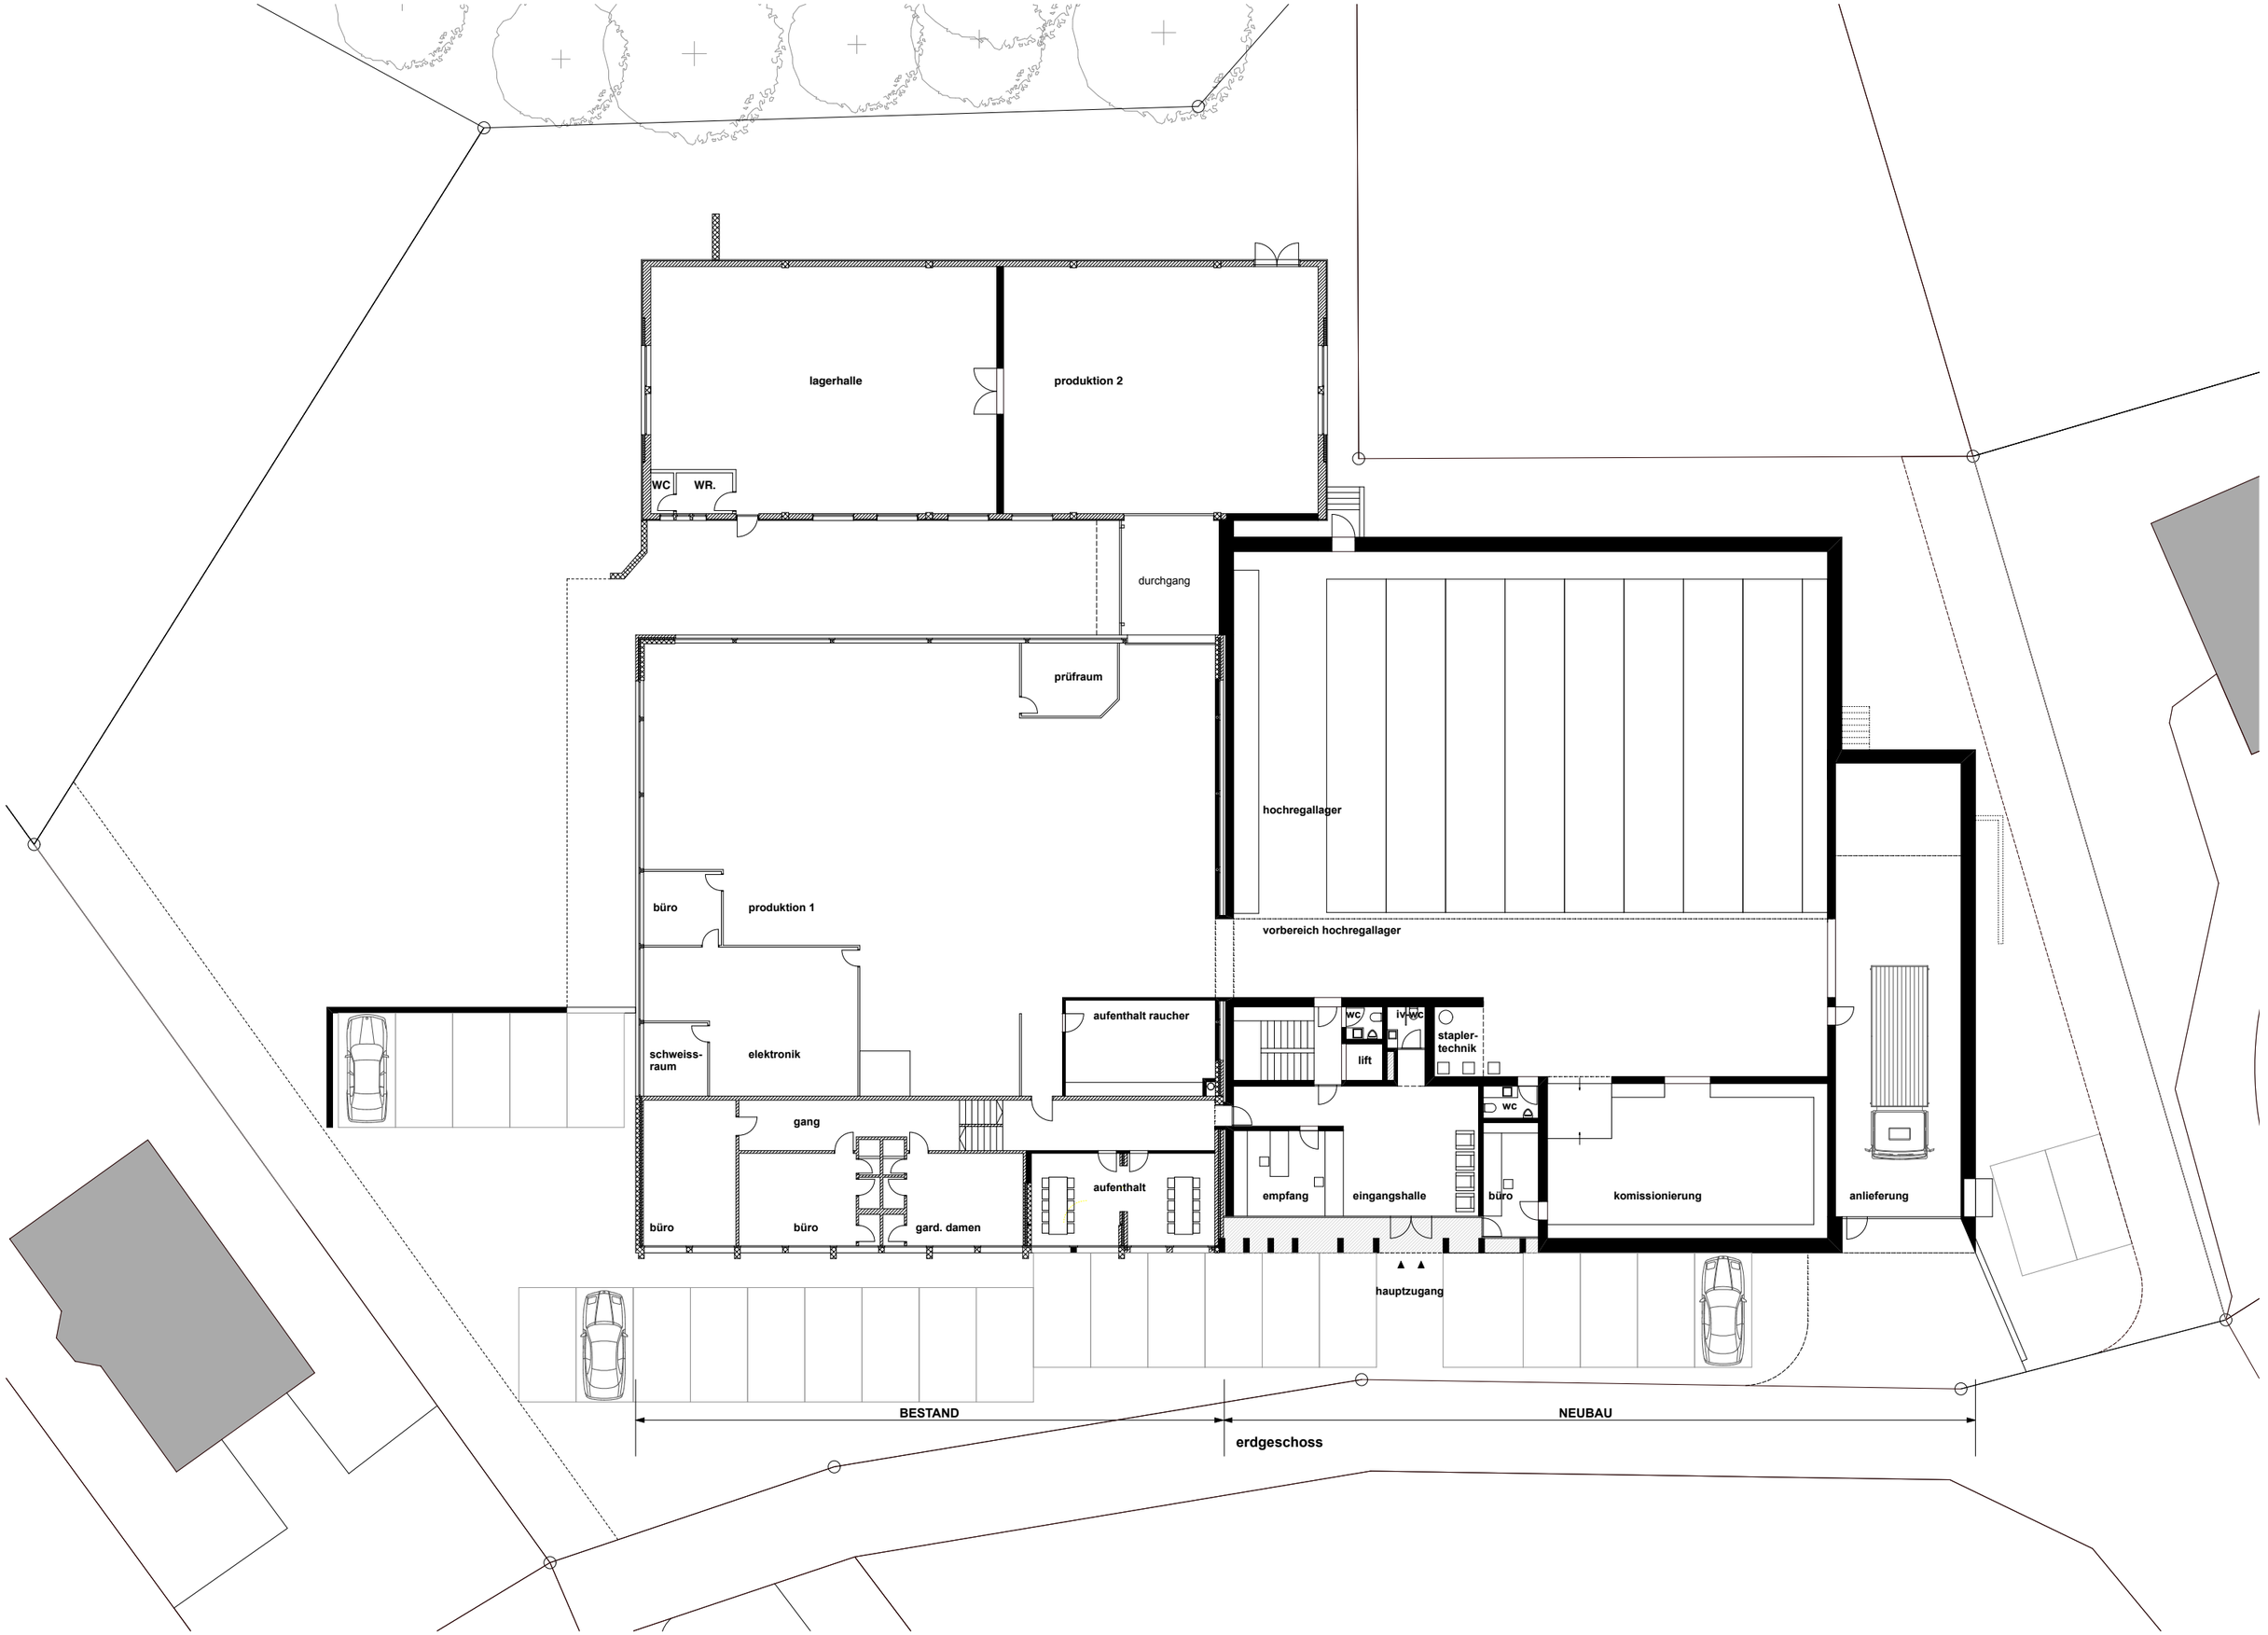
lagerhalle
produktion 2
WC
WR.
durchgang
prüfraum
hochregallager
büro
produktion 1
vorbereich hochregallager
schweiss-
raum
elektronik
aufenthalt raucher
wc
iv-wc
lift
stapler-
technik
wc
gang
aufenthalt
empfang
eingangshalle
büro
komissionierung
anlieferung
büro
büro
gard. damen
hauptzugang
BESTAND
NEUBAU
erdgeschoss