


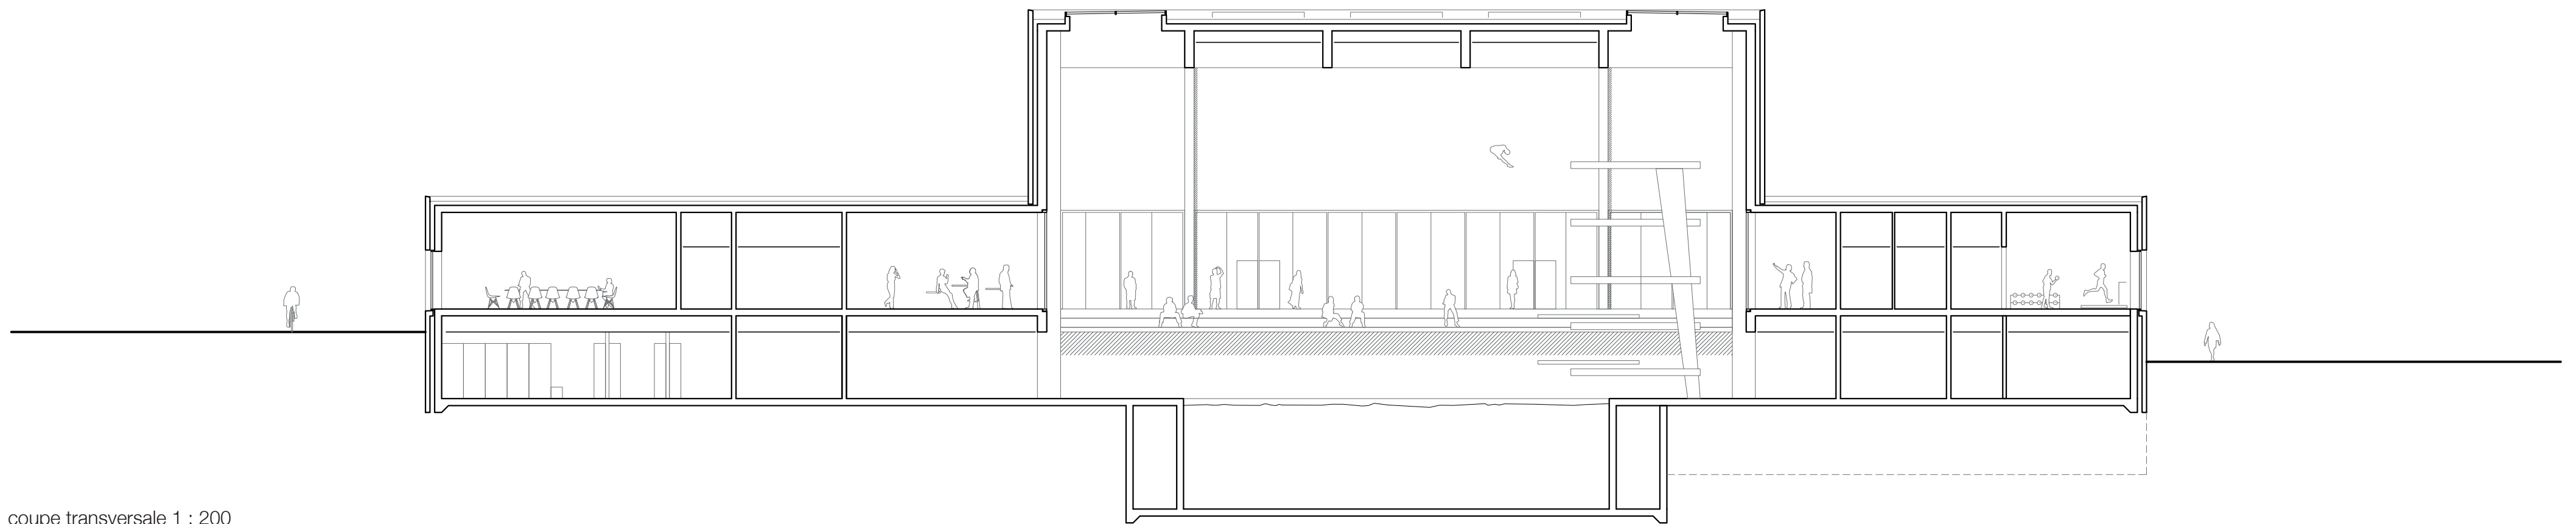

coupe transversale 1 : 200