


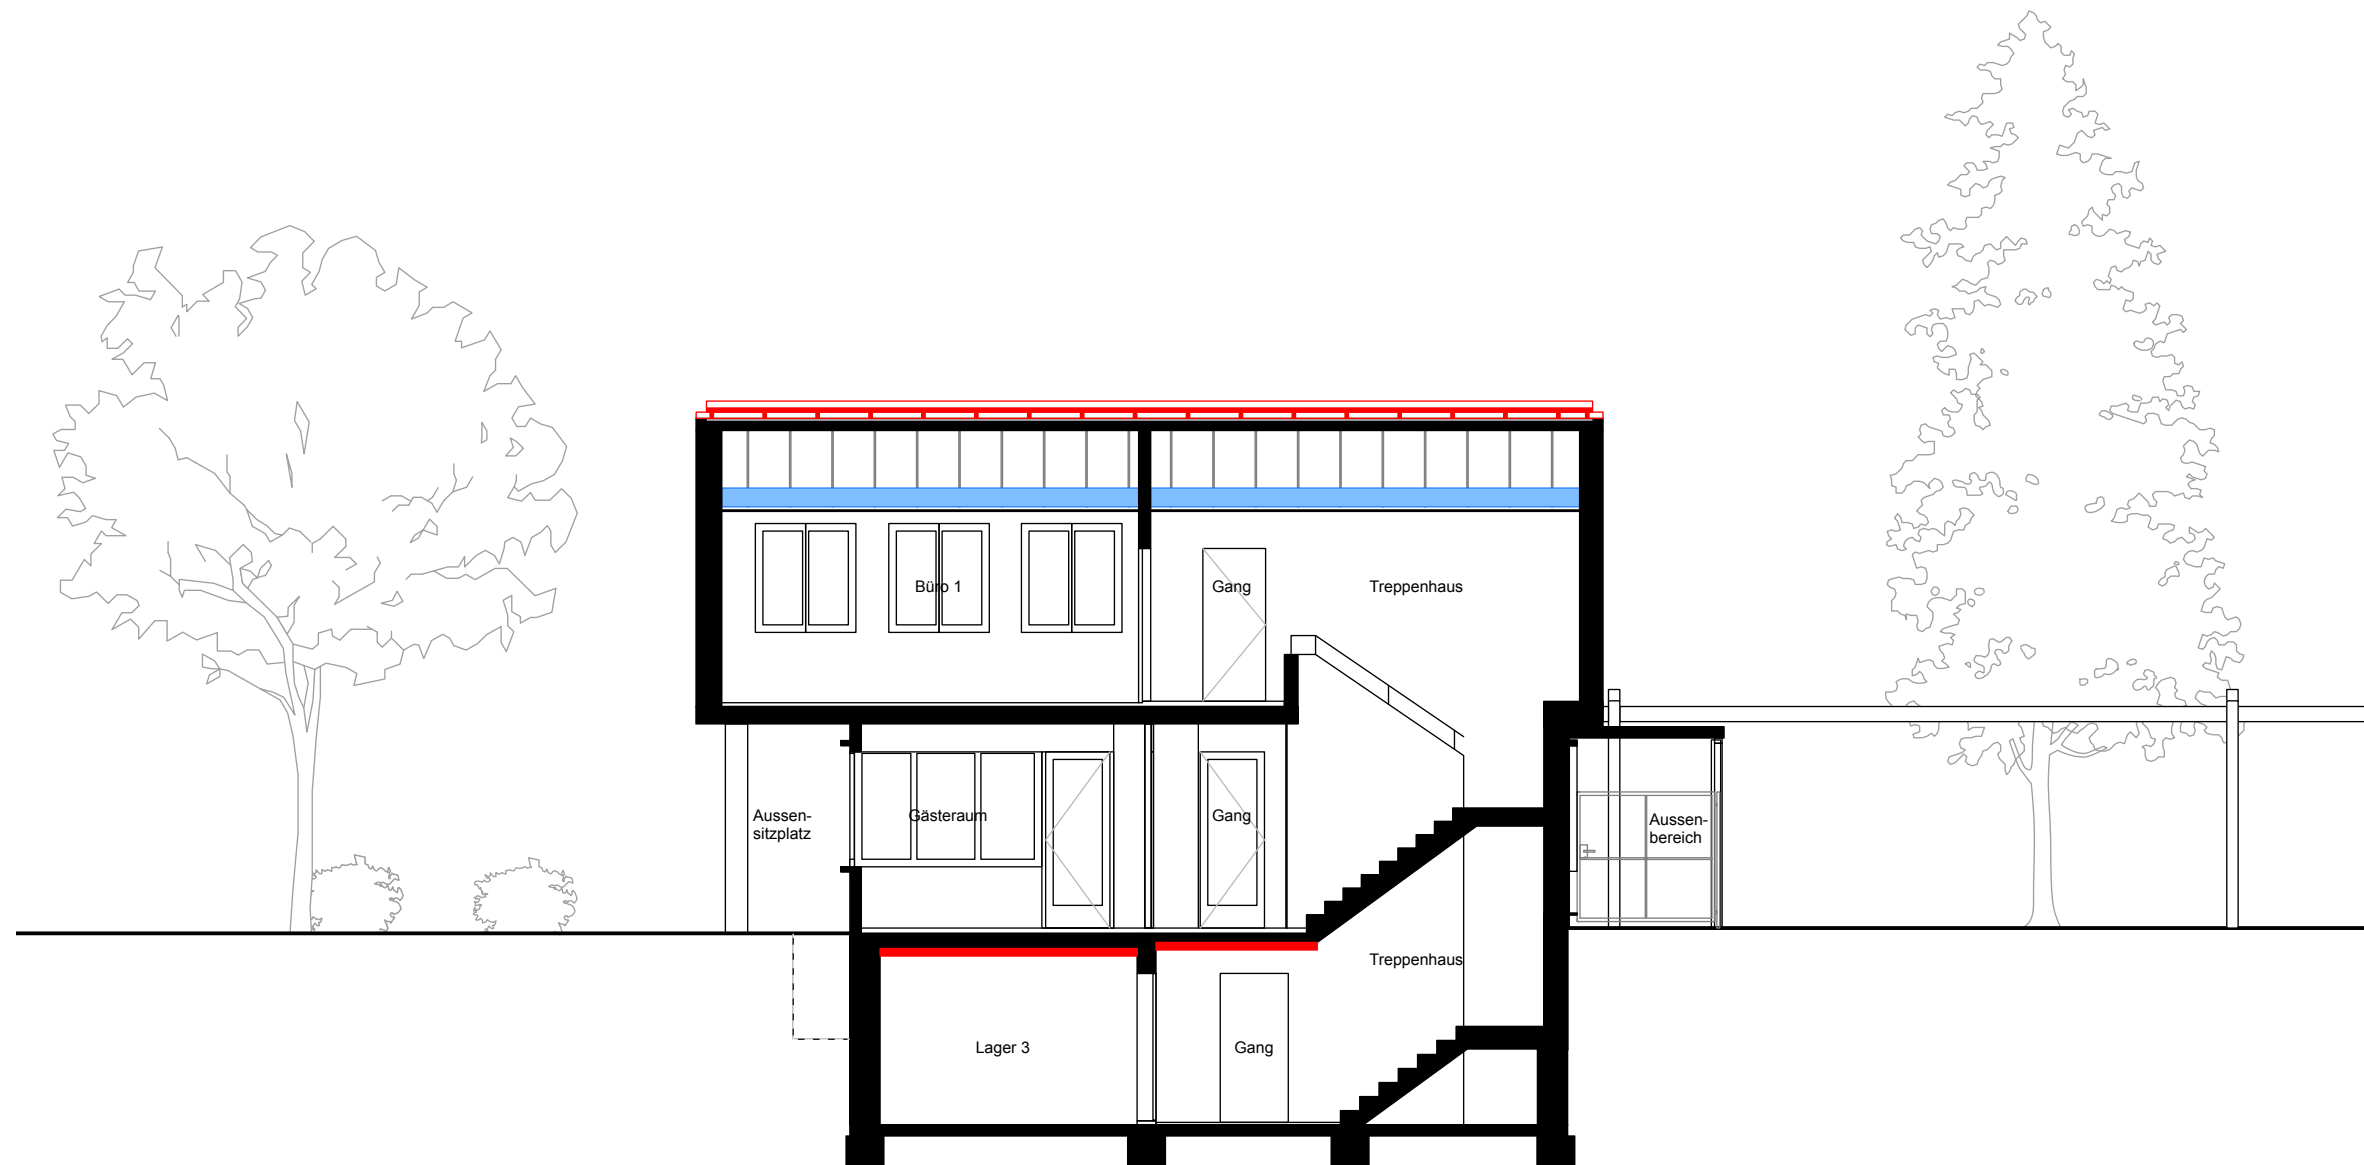

Legende

Bestehend	
Abbruch	
Neu	
Neu (Re-use)	



Projekt

Projektadresse

Umnutzung Pförtnerhaus

Franck Areal | Horburgstrasse 105, 4057 Basel

746.003-6-303

Schnitt AA

1:100

Gebäude
45

Plangrösse
DIN A3

Gezeichnet
inw / mas

Datum
19.01.22

Revidiert
17.07.26

baubüro in situ ag
Basel

746_Bau 45_Publikationspläne 260729.vwx

Dornacherstrasse 192 | 4053 Basel | 061 337 84 00 | info@insitu.ch