






Querschnitt Einheit I 1:100

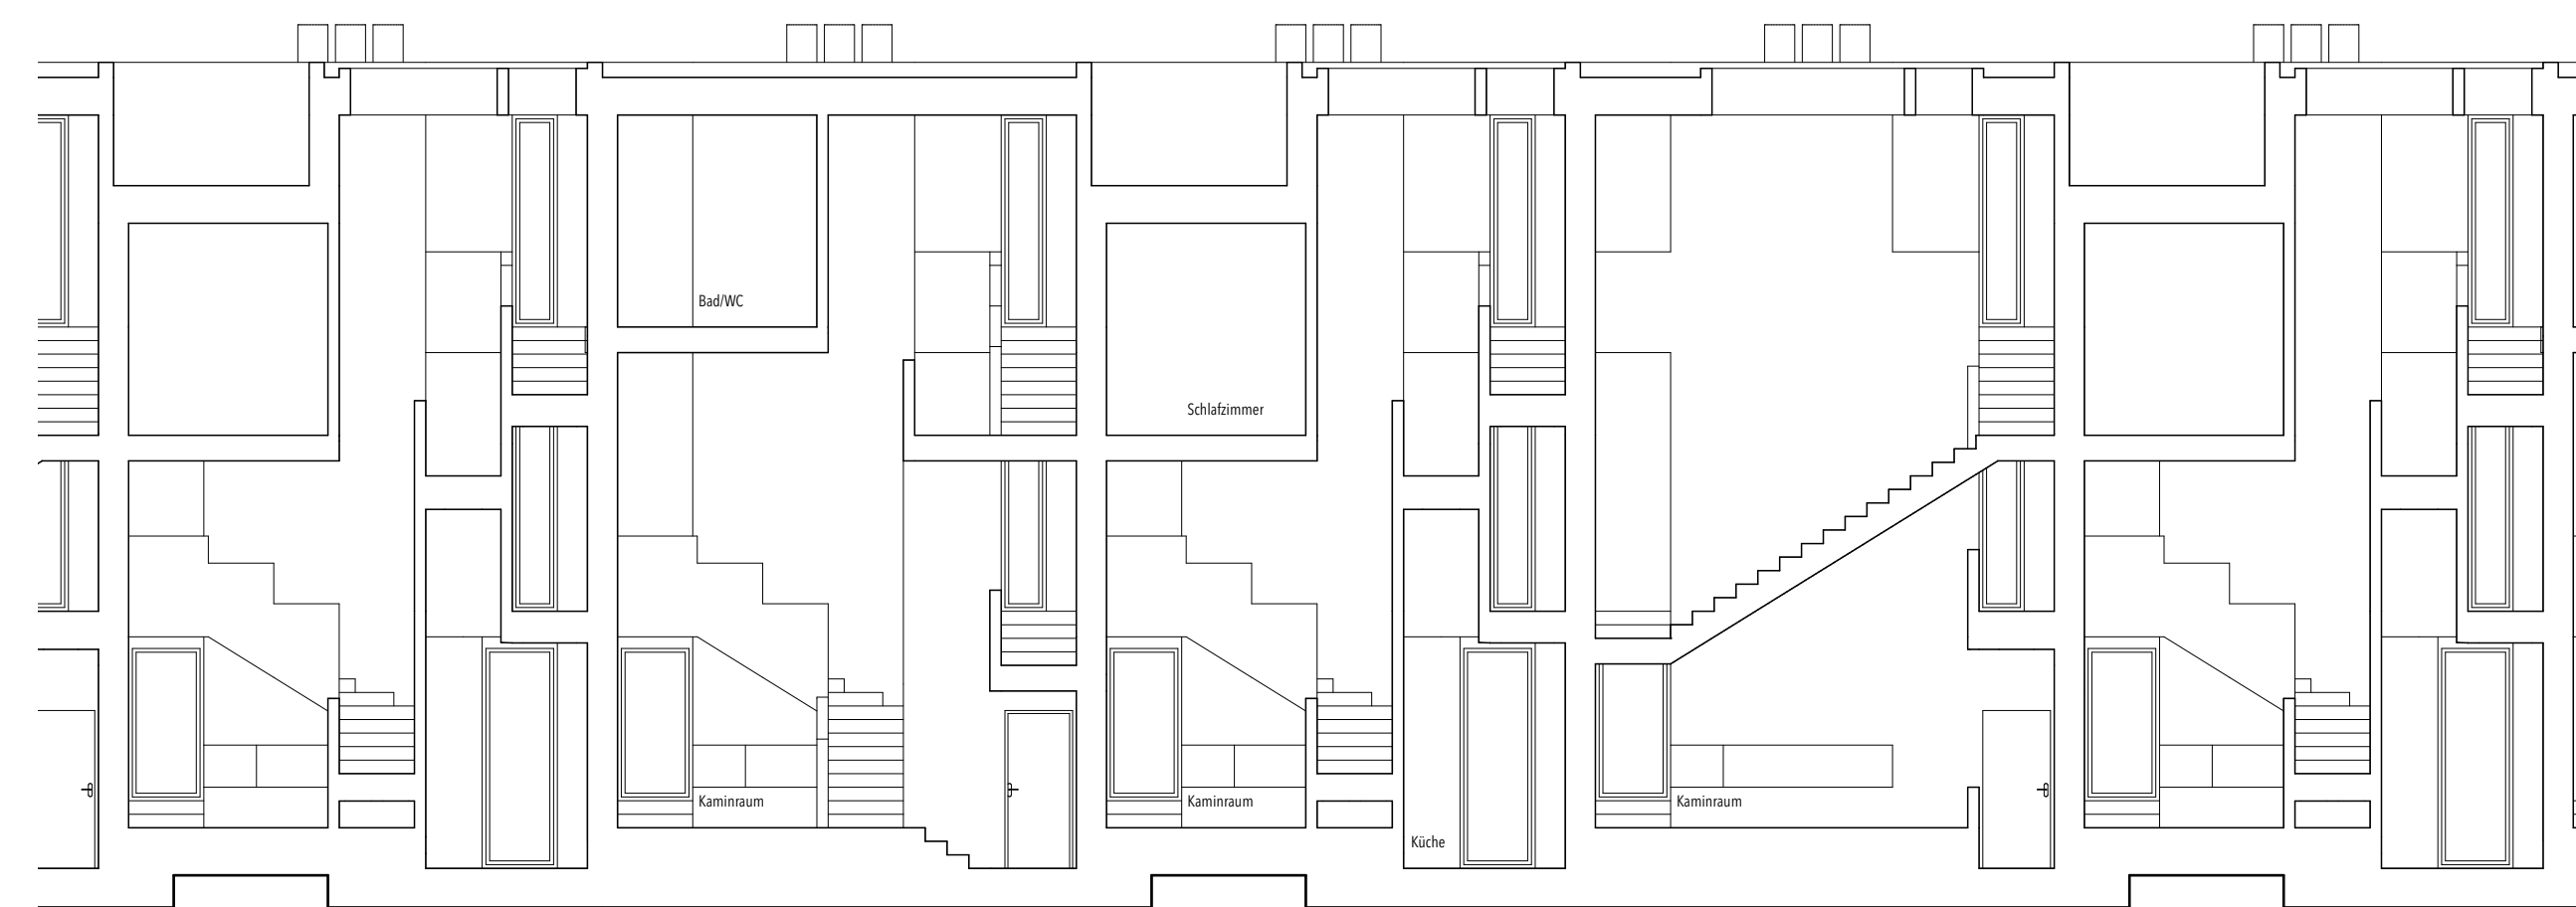

Längsschnitt Einheit I-III 1:100

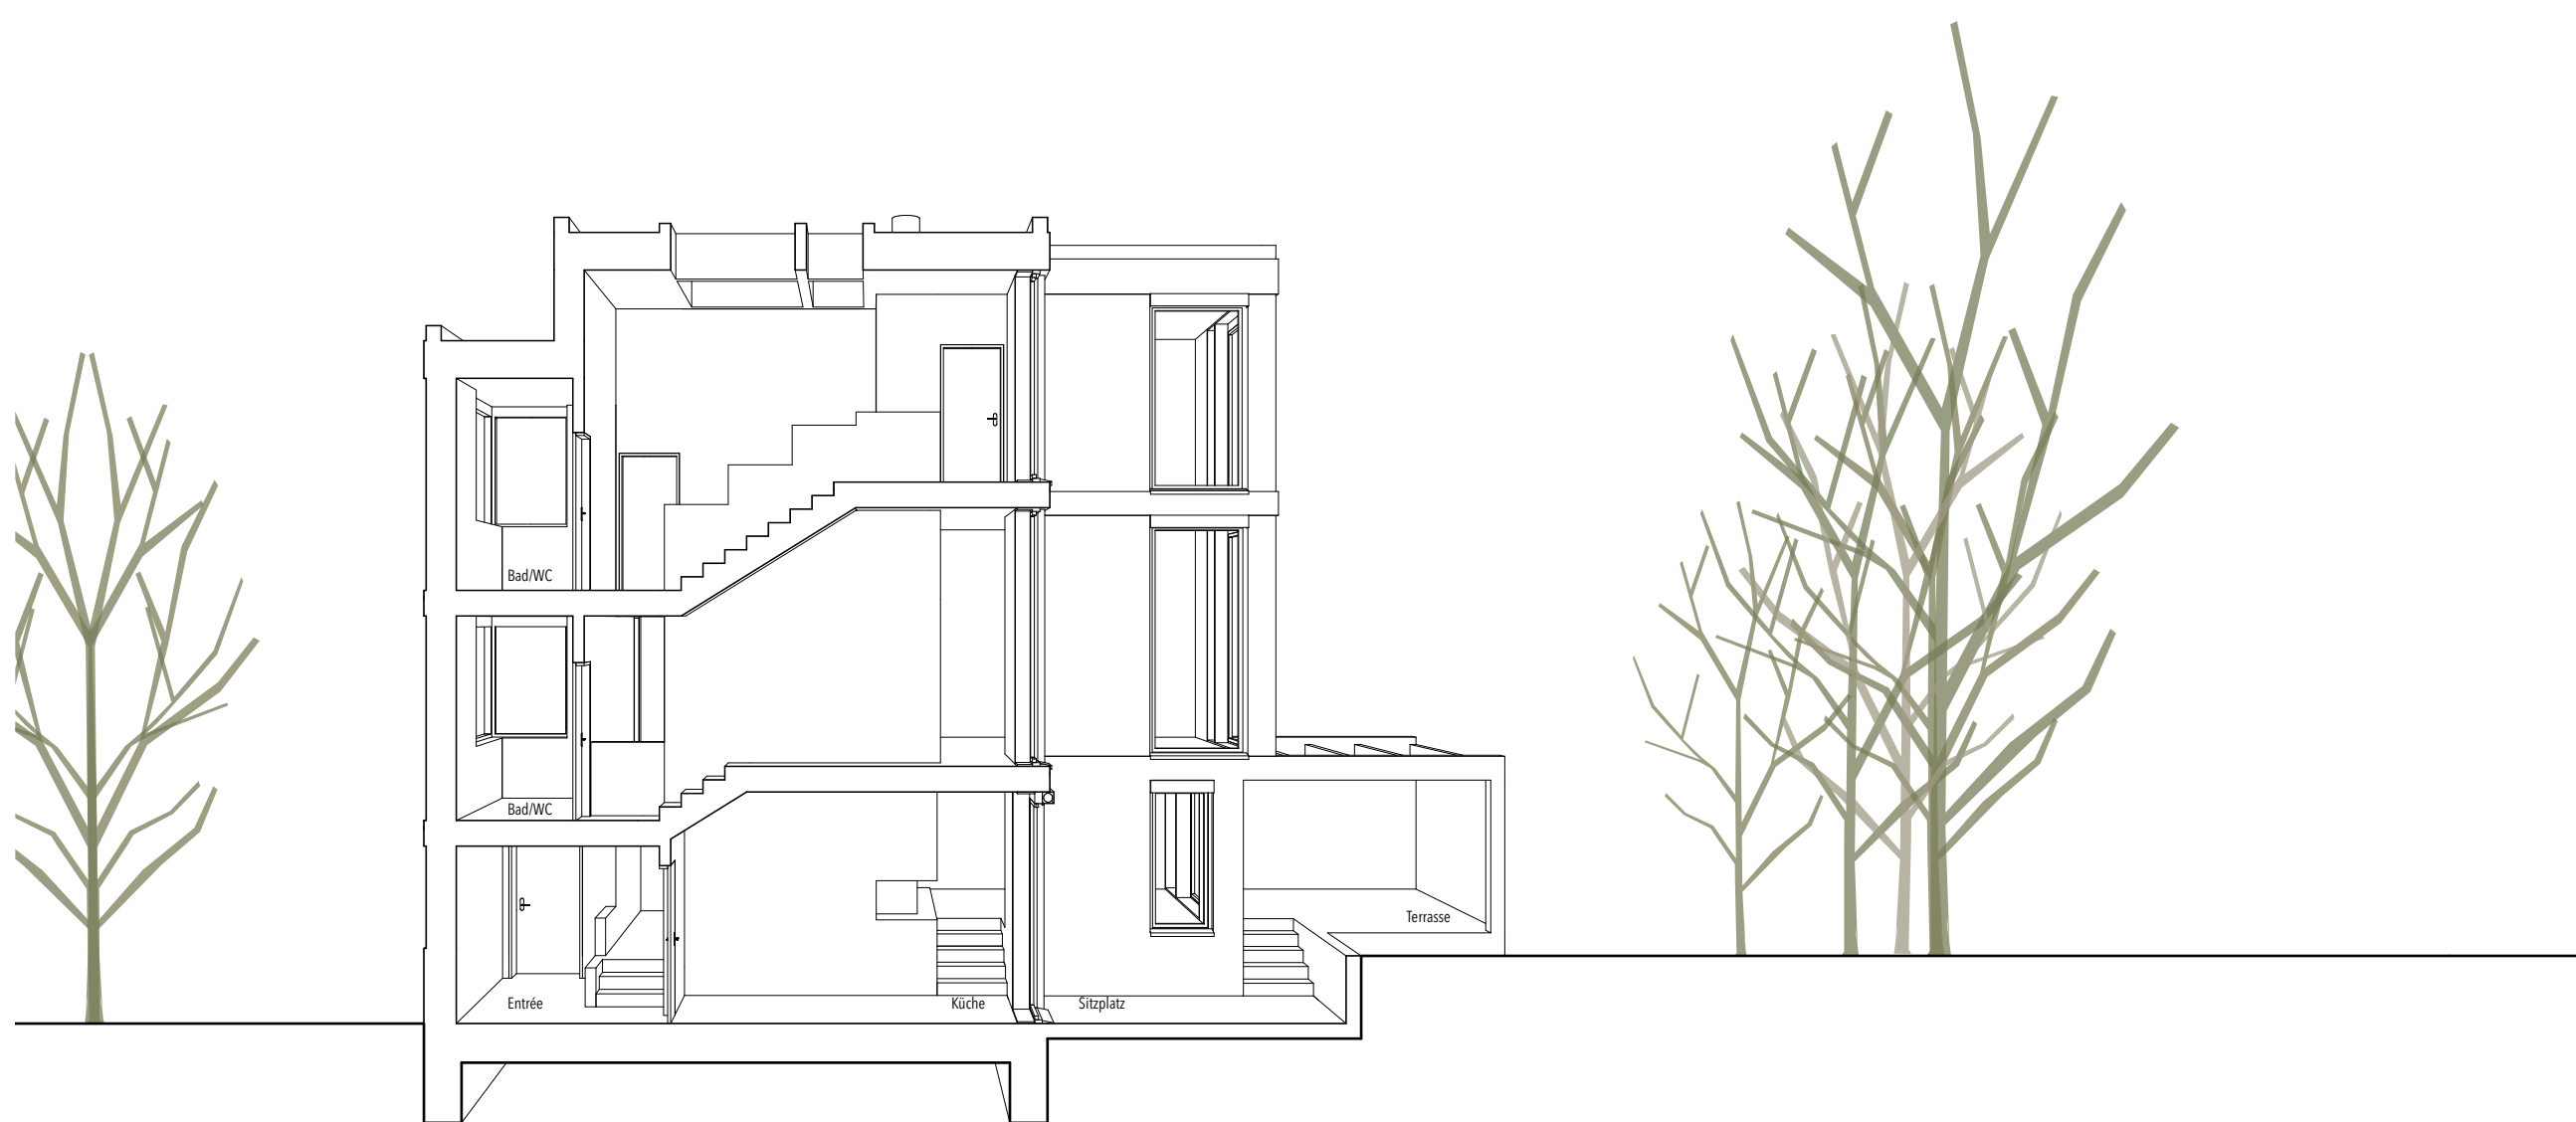

Querschnitt Einheit II 1:100

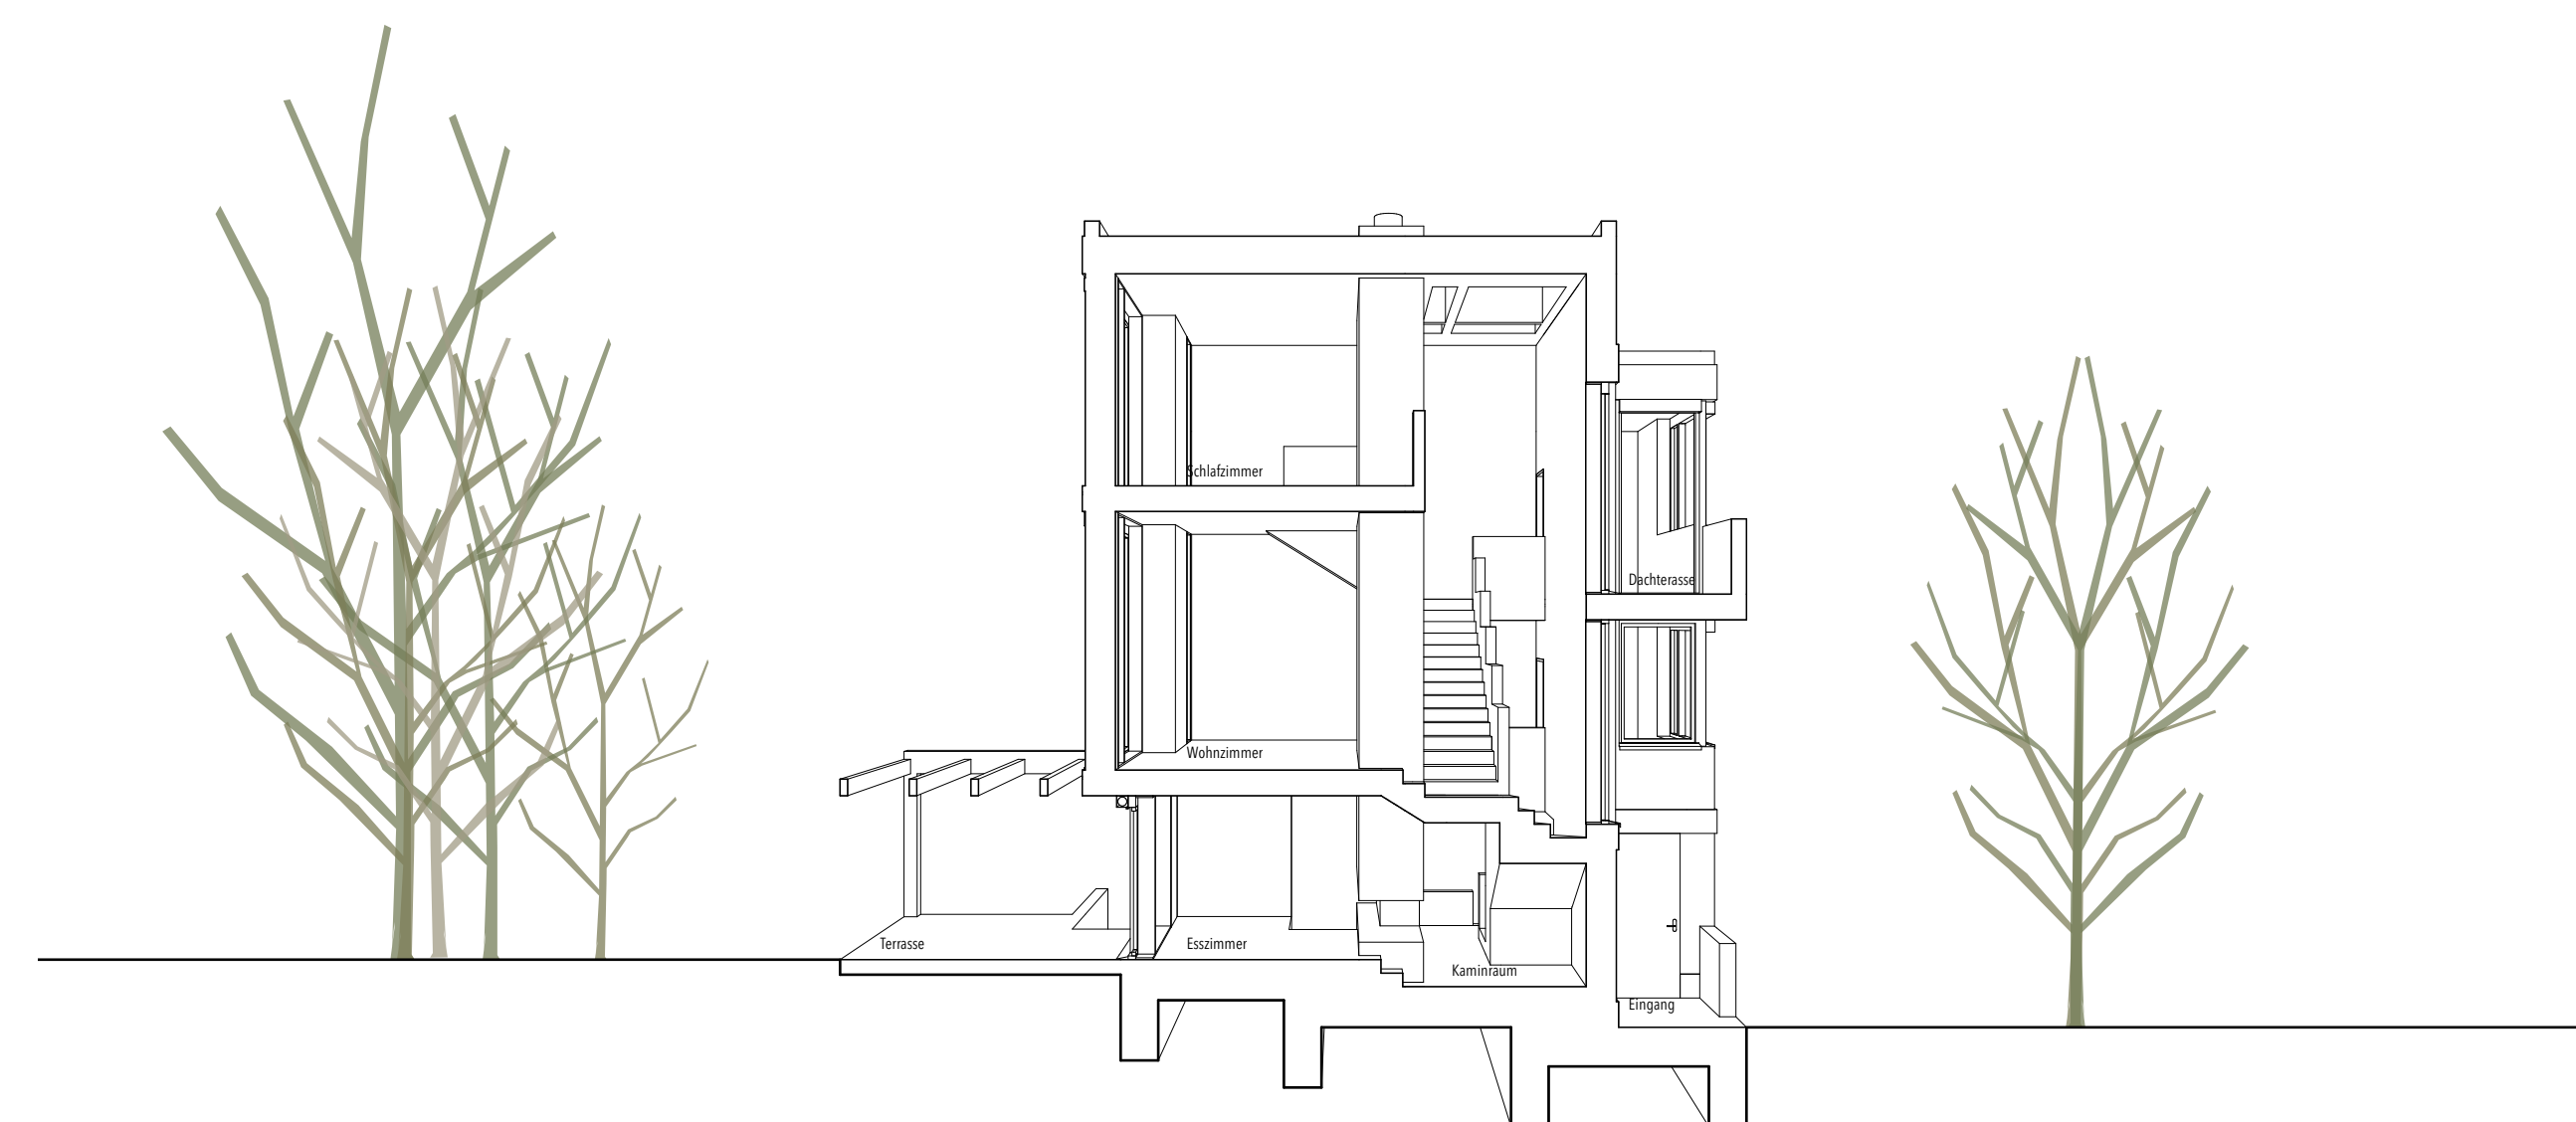

Querschnitt Einheit III 1:100