


Ansicht Nord Haus 8

- Legende**
- Backstein
 - Kalksandstein
 - Beton
 - Beton vorfabriziert / Kunststein
 - Wärmedämmung
 - Mörtel
 - Sperrschicht
 - Leichtbauwandwand

±0.00 entspricht 356.42 m ü. M
 Aussparungen gemäss Aussparungsplänen von Troxler Partner AG

Sämtliche Masse sind durch den Unternehmer am Bau zu kontrollieren. Differenzen sind der Bauleitung anzuzeigen.
 Im Plan fehlende Masse sind bei der Bauleitung zu erfragen.
 Die Flächenangaben im Plan sind im CAD abgegriffen und beziehen sich auf die Rohmasse.
 Dieser Plan ist urheberrechtlich geschützt. Jegliche Weiterverwendung - auch auszugsweise - ist durch PLAN | WERK.CH GmbH schriftlich genehmigen zu lassen.
 Türhöhen = Höhe von OK fertig höherem Boden bis UK Sturz roh

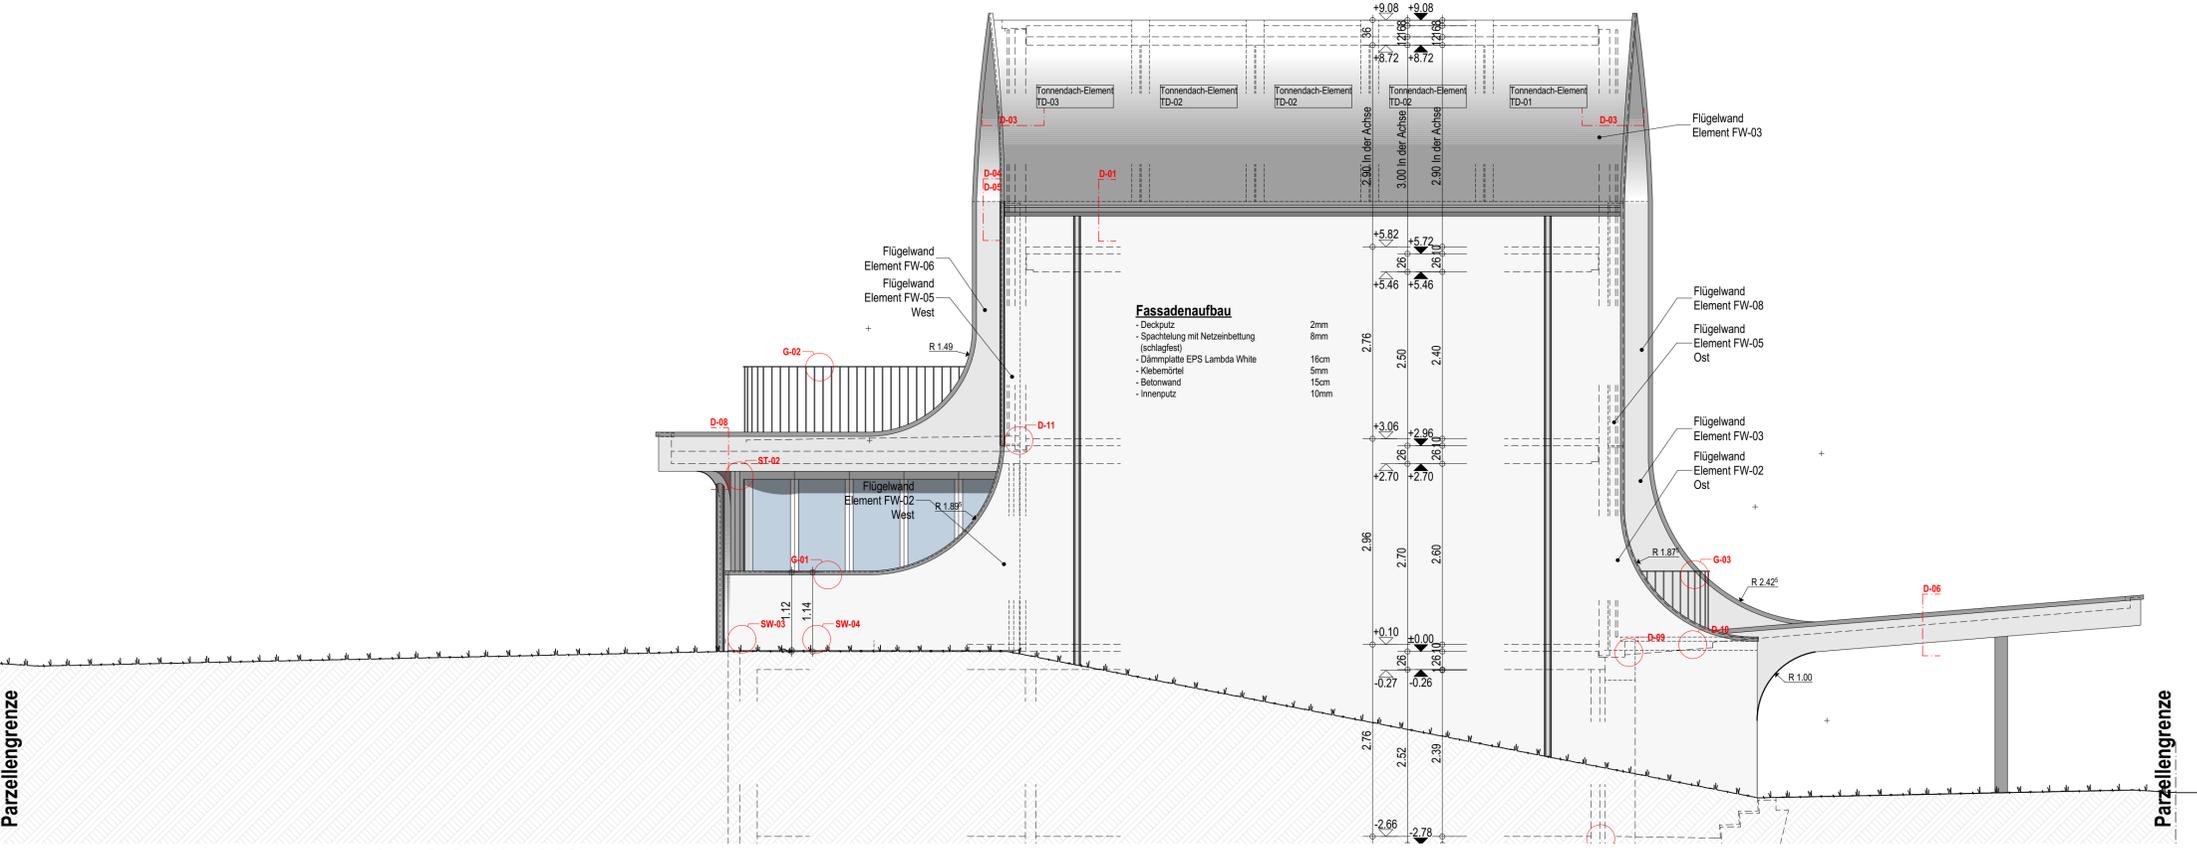

Ansicht Süd Haus 1

**8 EFH "Cloudline",
 Birnbaumweg 16-30
 Parz. 2297, 4103 Bottmingen**




Auftraggeber
SOLVO
 BAUPROJEKT
 Solvo Bauprojekt AG
 Altenmattweg 2
 4144 Arlesheim
 061 921 49 90
 kall@solvobauprojekt.ch

Fachplaner:

Planinhalt: **Ansichten Nord-Süd**

Masstab: **1:50** Format: **A1 (840 / 594mm)** Plan-Nr.: **51A-01-AN-080_271** Datum: **30.12.2021** gez. **LL** Index: **A**

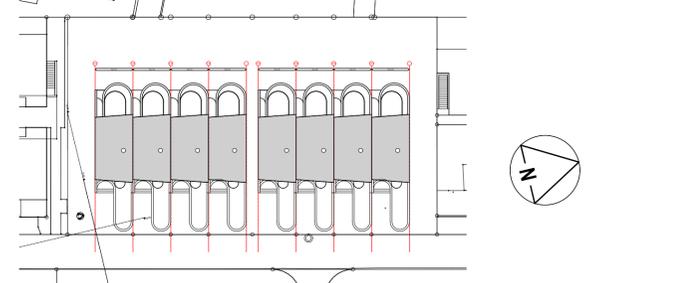

Index	Änderungen	Datum	Gez.	Bemerkungen
A	Erstausgabe	30.12.2021	LL	