


673 458.254 m.ü.m

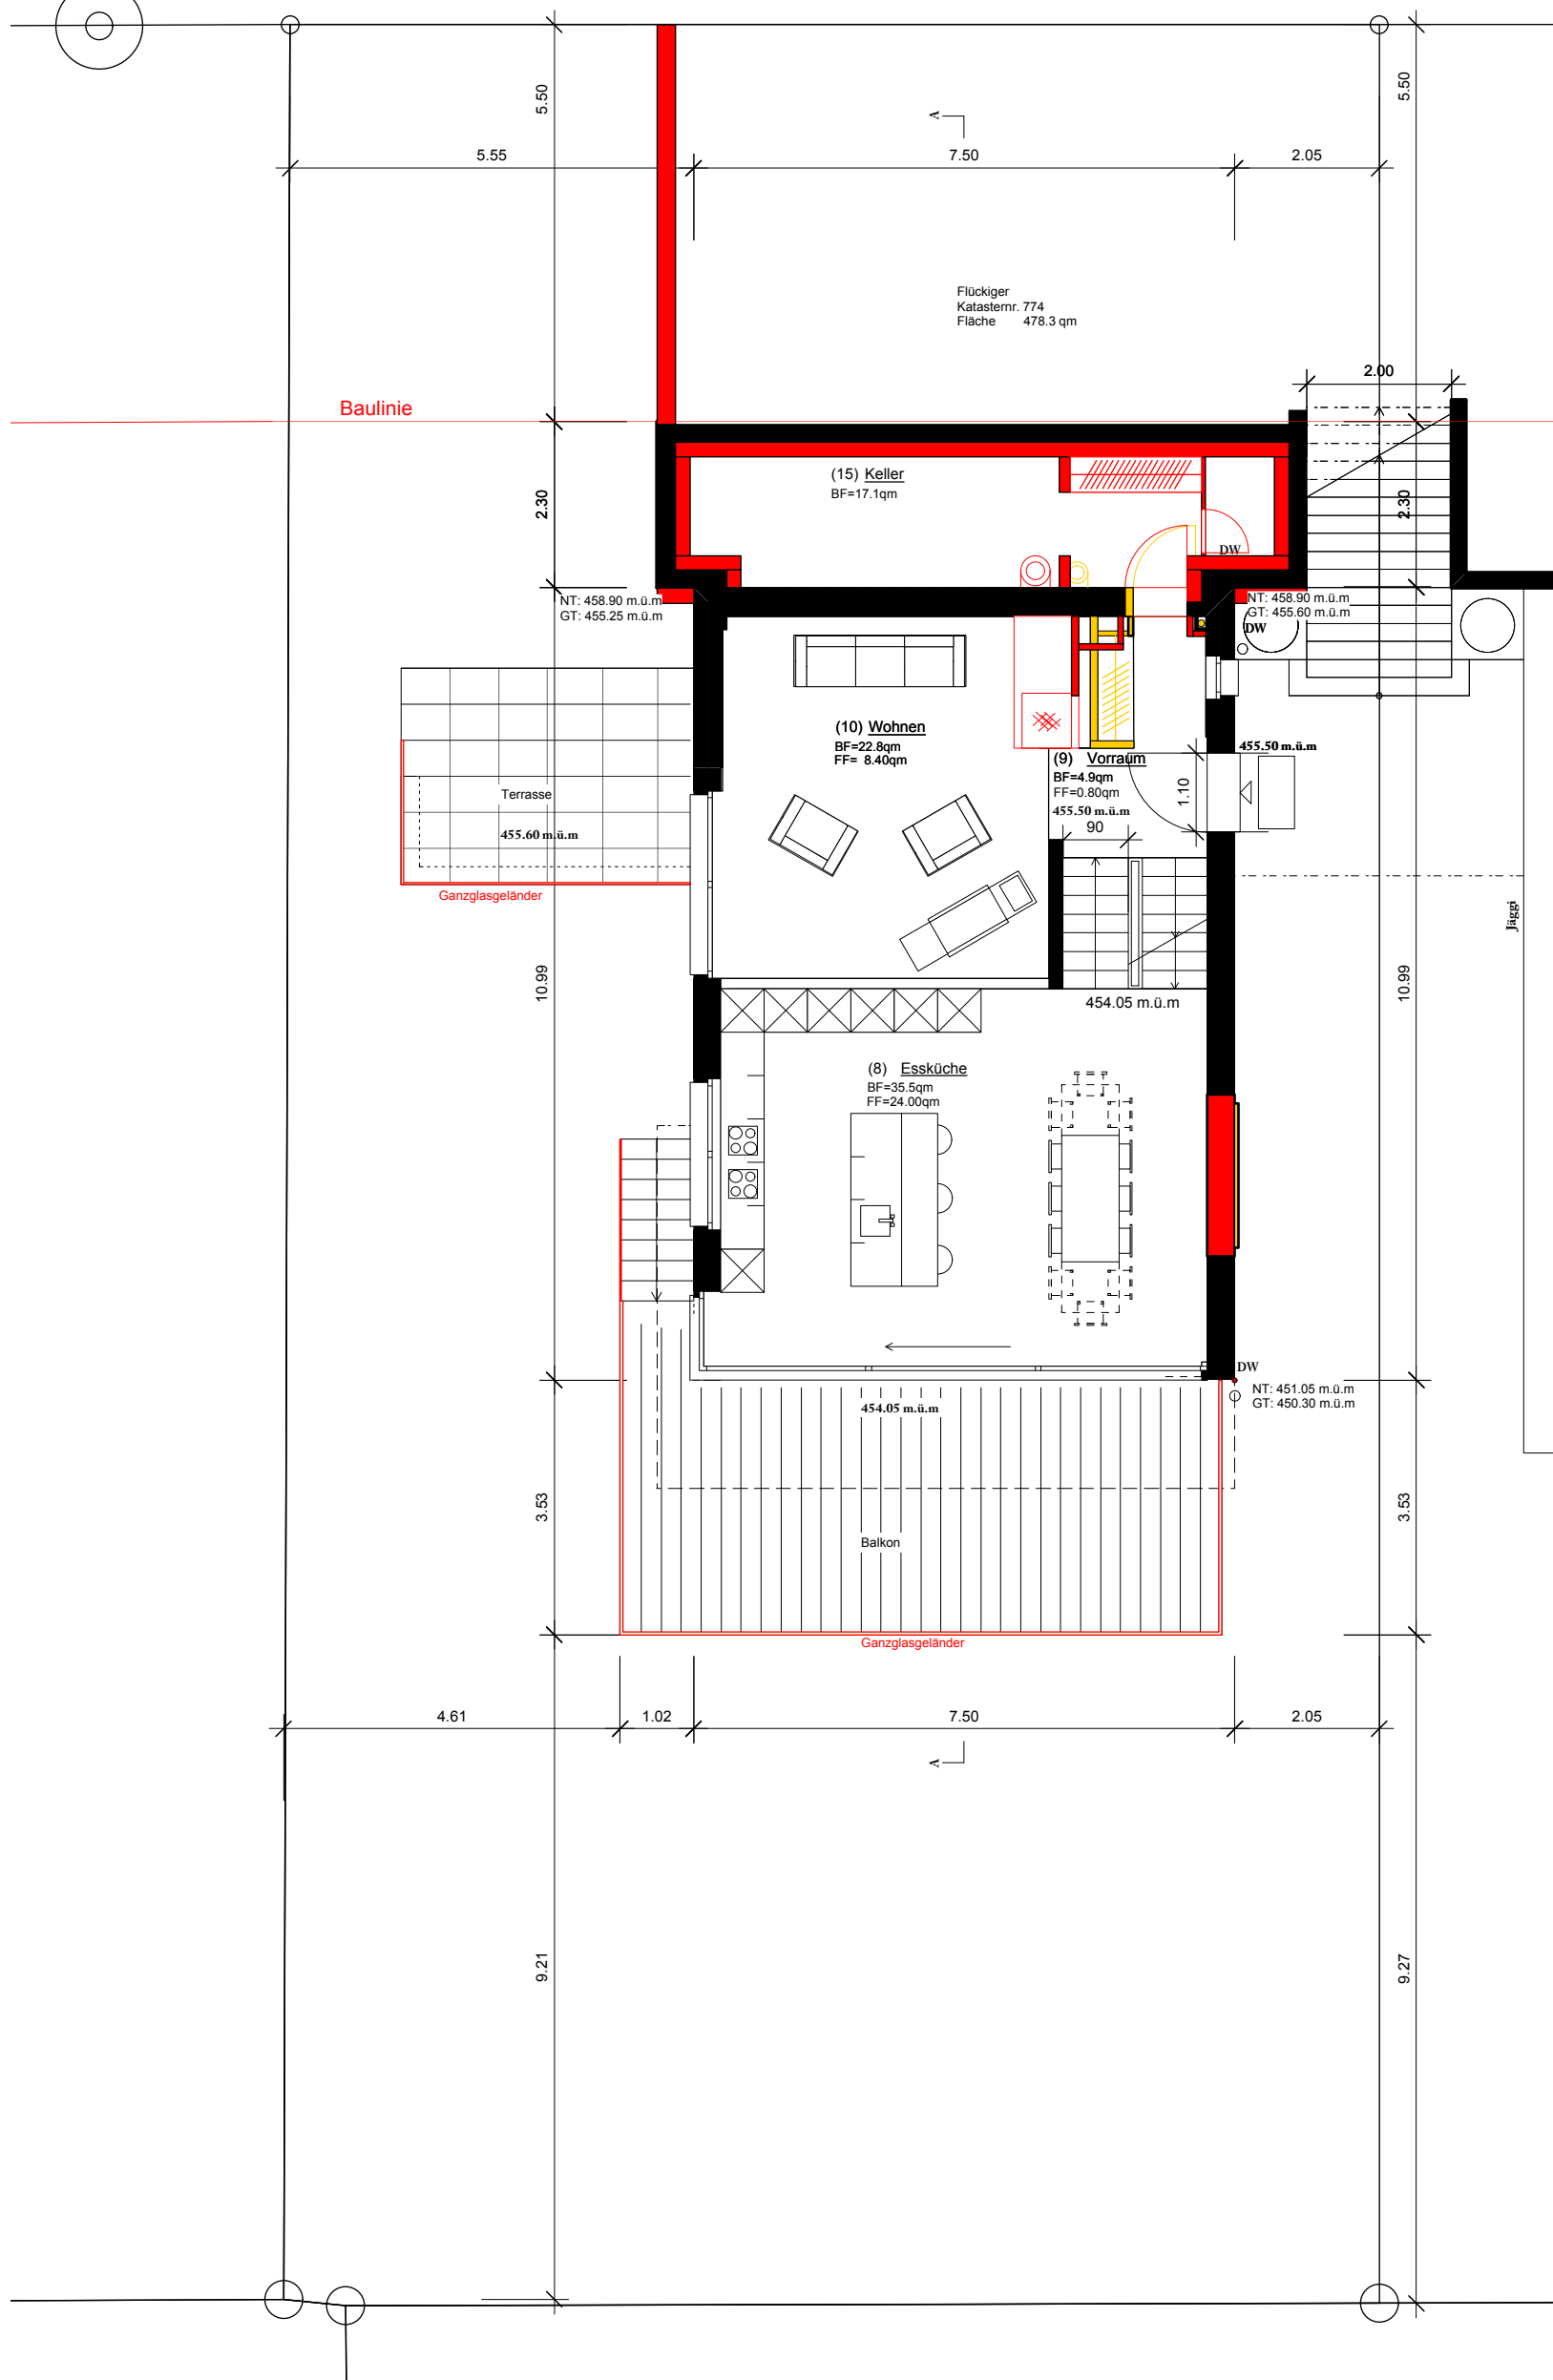

NEU
ABBRUCH

Baueingabe Rev.

LÄRCHENSTRASSE 14a

8421 DÄTTLIKON

+/- 0.00 = 455.50 m.ü.m

Erdgeschoss

Nr. B 03

FORMAT A3 Rev.: I 11.03.2013 Rev.: IV
GEZ. TG Rev.: II 13.08.2013 Rev.: V
DATUM 18.01.2013 Rev.: III Rev.: VI

M 1:100

BINDER ARCHITEKTUR AG HANS BINDER ARCHITEKT ETH SIA
TURNERSTRASSE 1 CH - 8400 WINTERTHUR TEL. 052 223 03 23 FAX 052 223 03 24
www.binder-architekt.ch e-mail: mail@binder-architekt.ch

