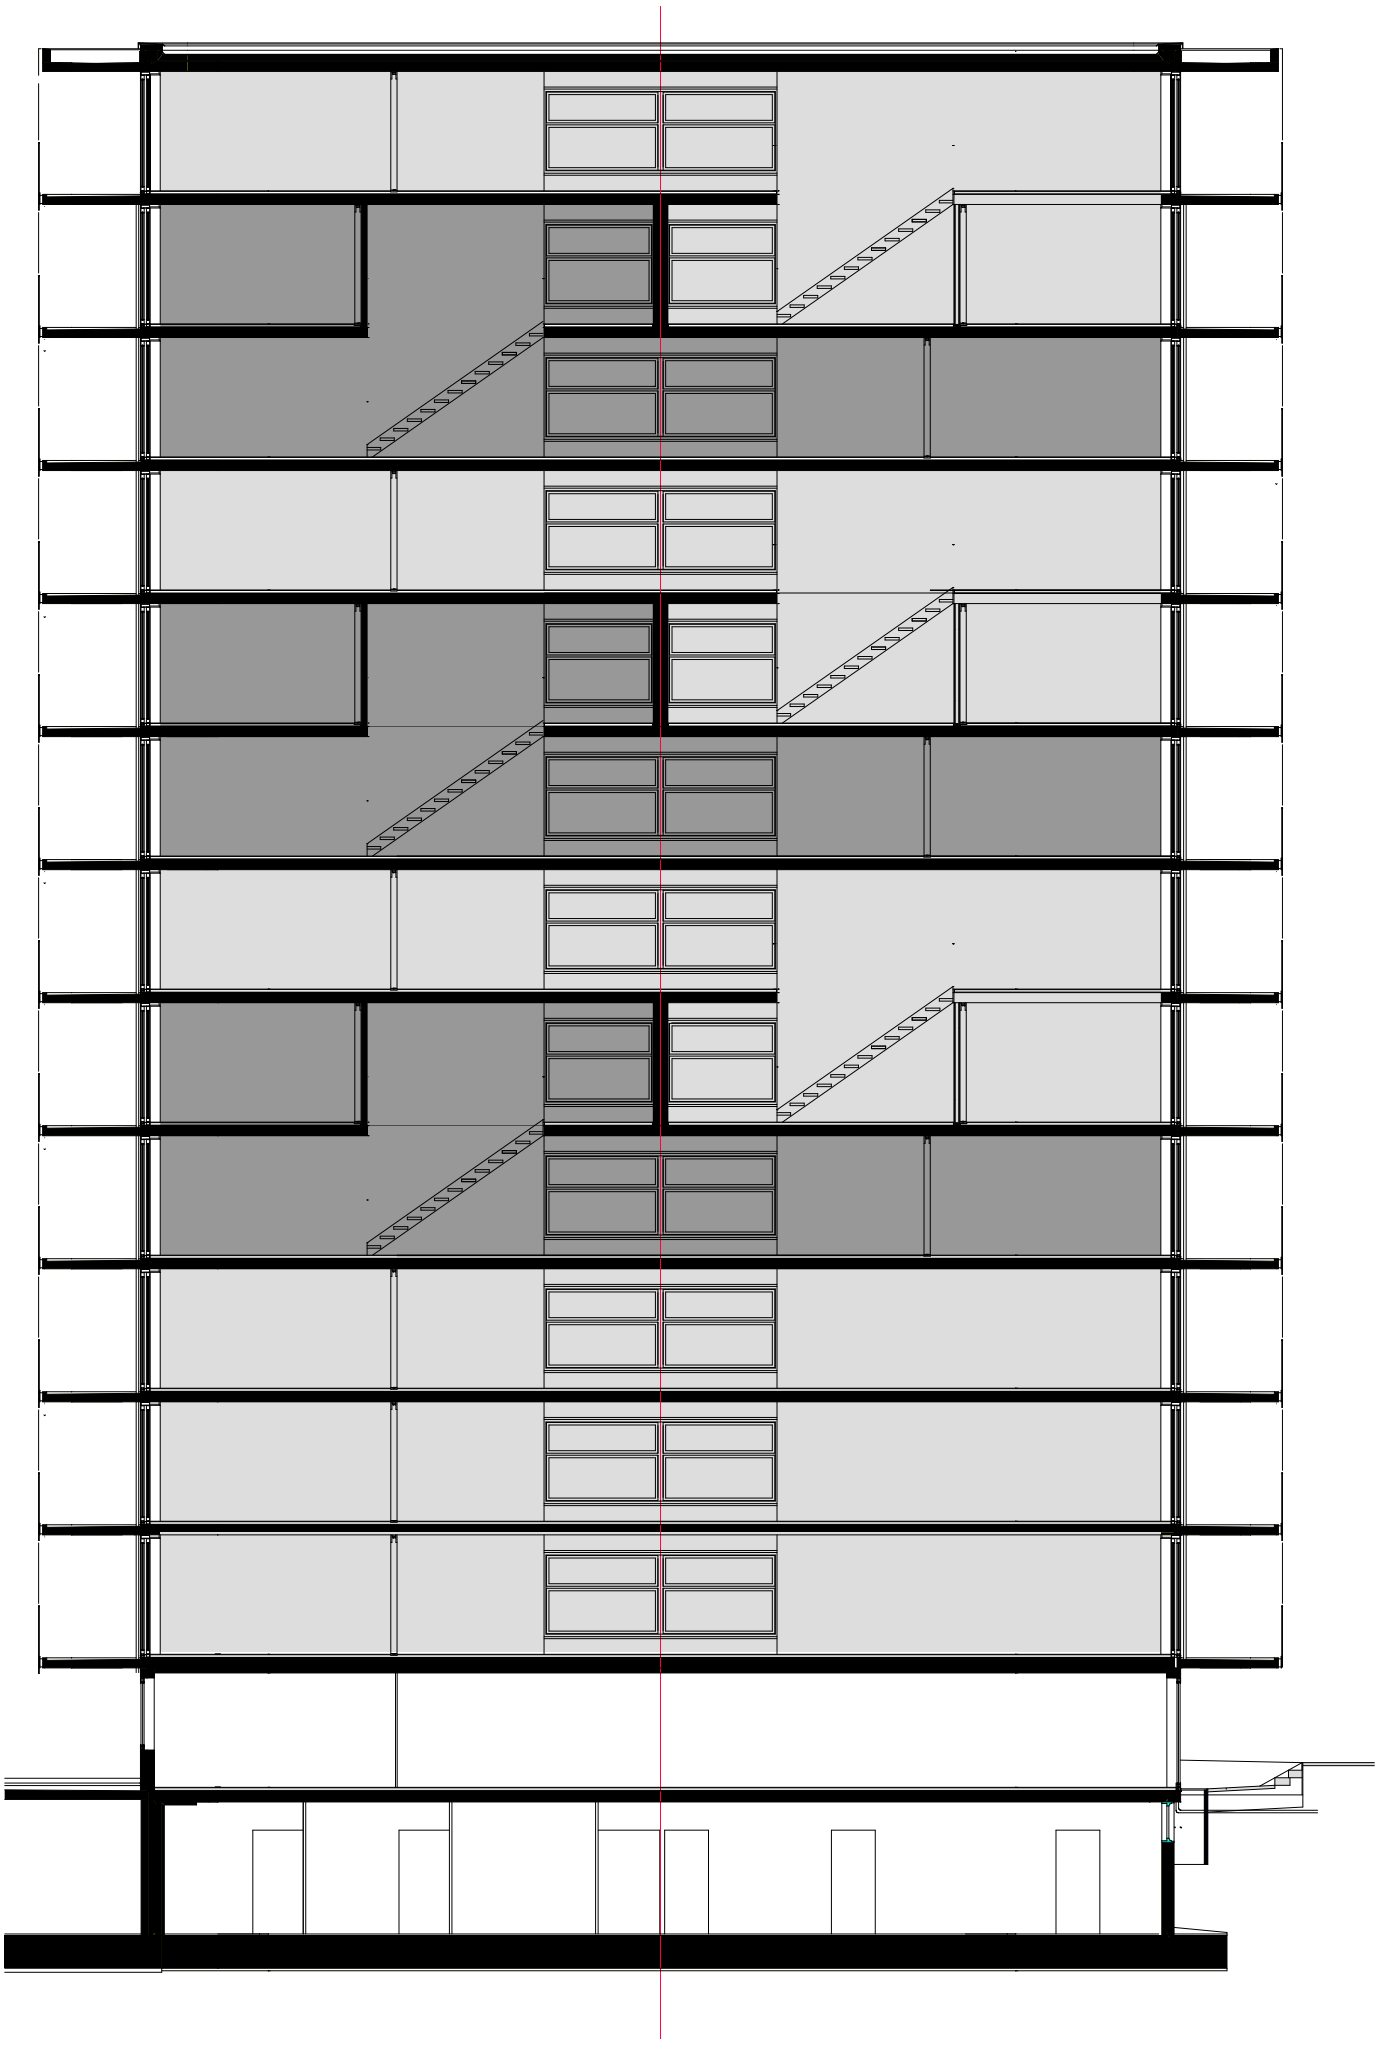

Schnitt

0 1 3 5m