EFRINGERSTRASSE
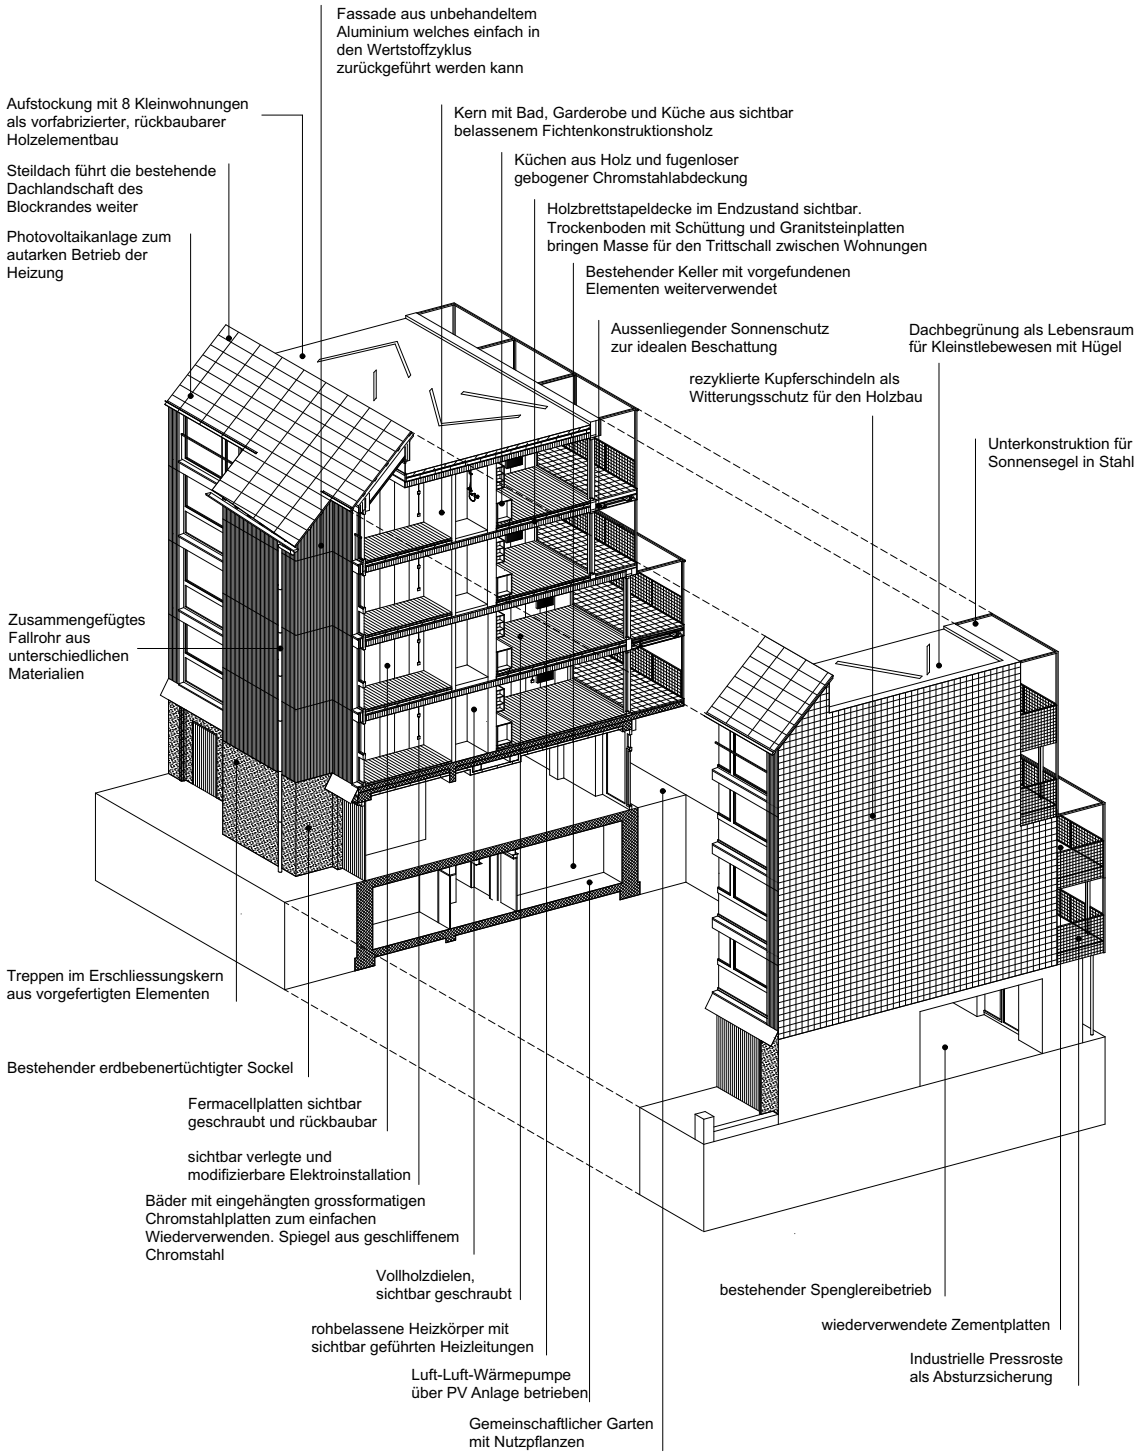
Isometrie 1:300