



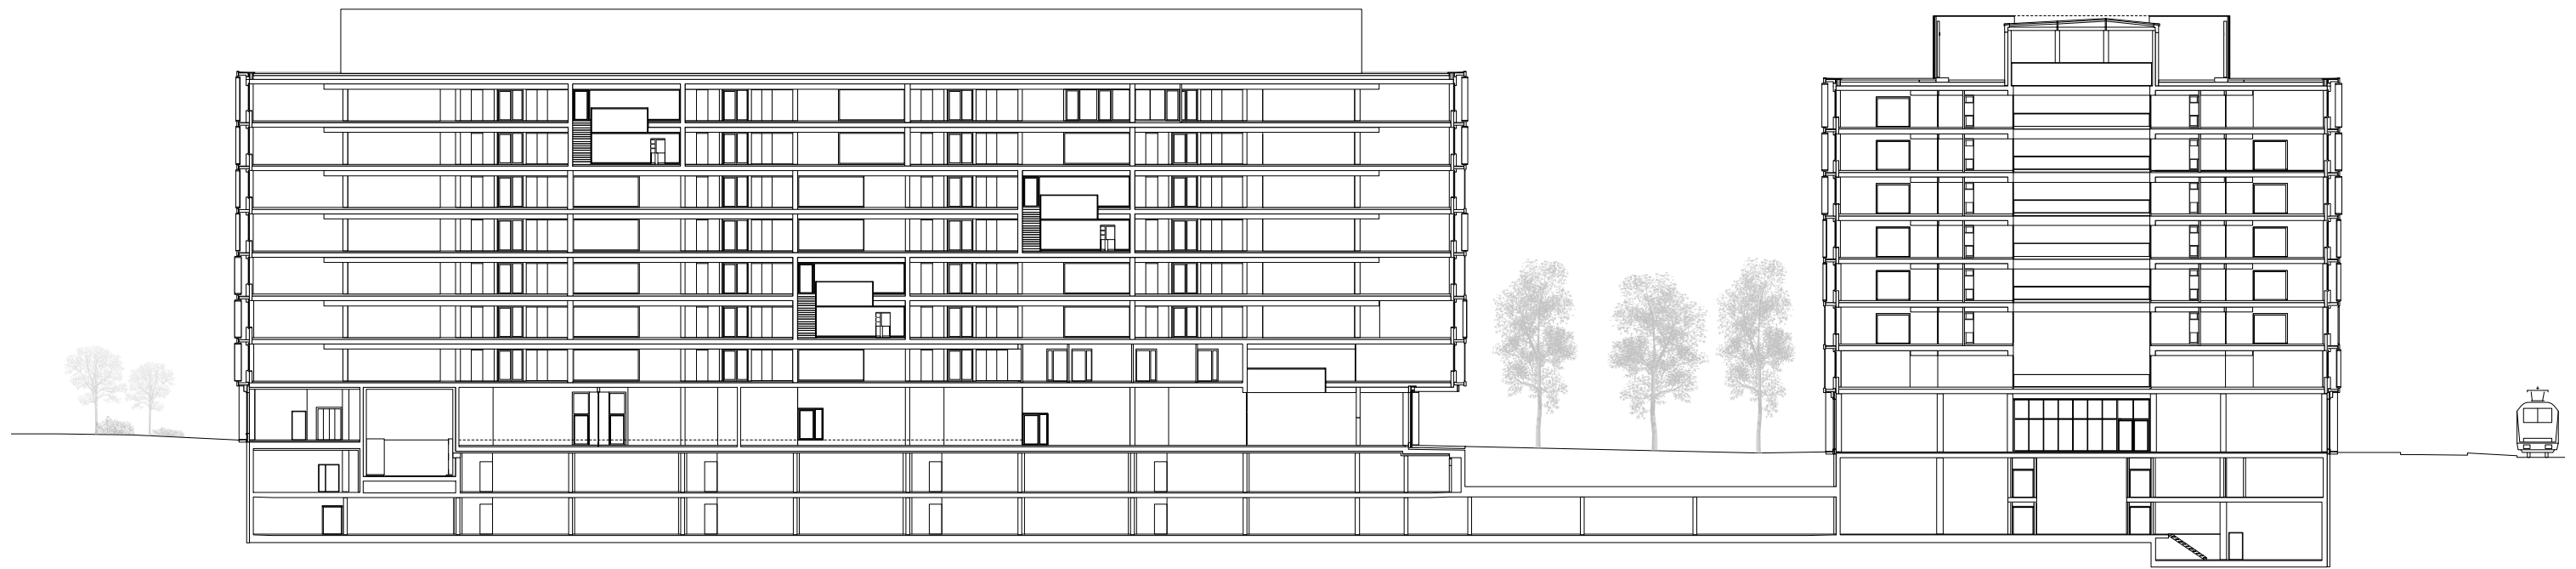

Schnitt Längs- und Atriumbau



Schnitt Längsbau

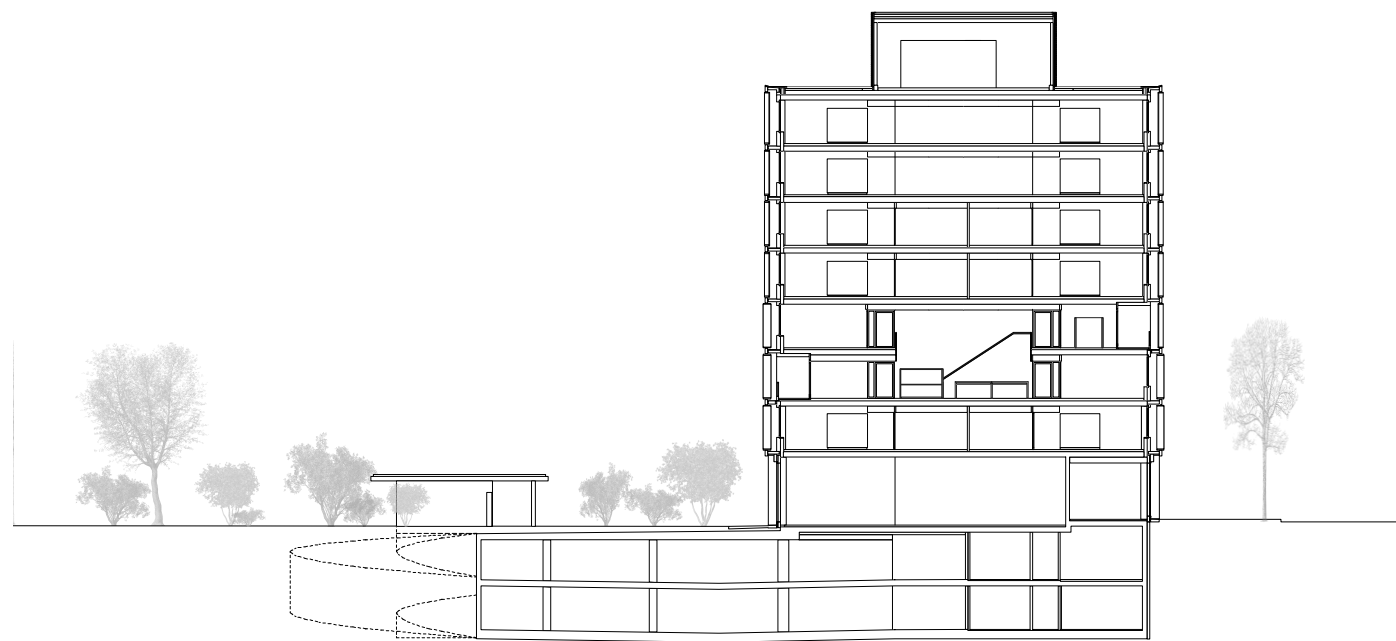

Schnitt Atriumbau