# AM SCHANZENGRABEN

## Nordfassade
1:100

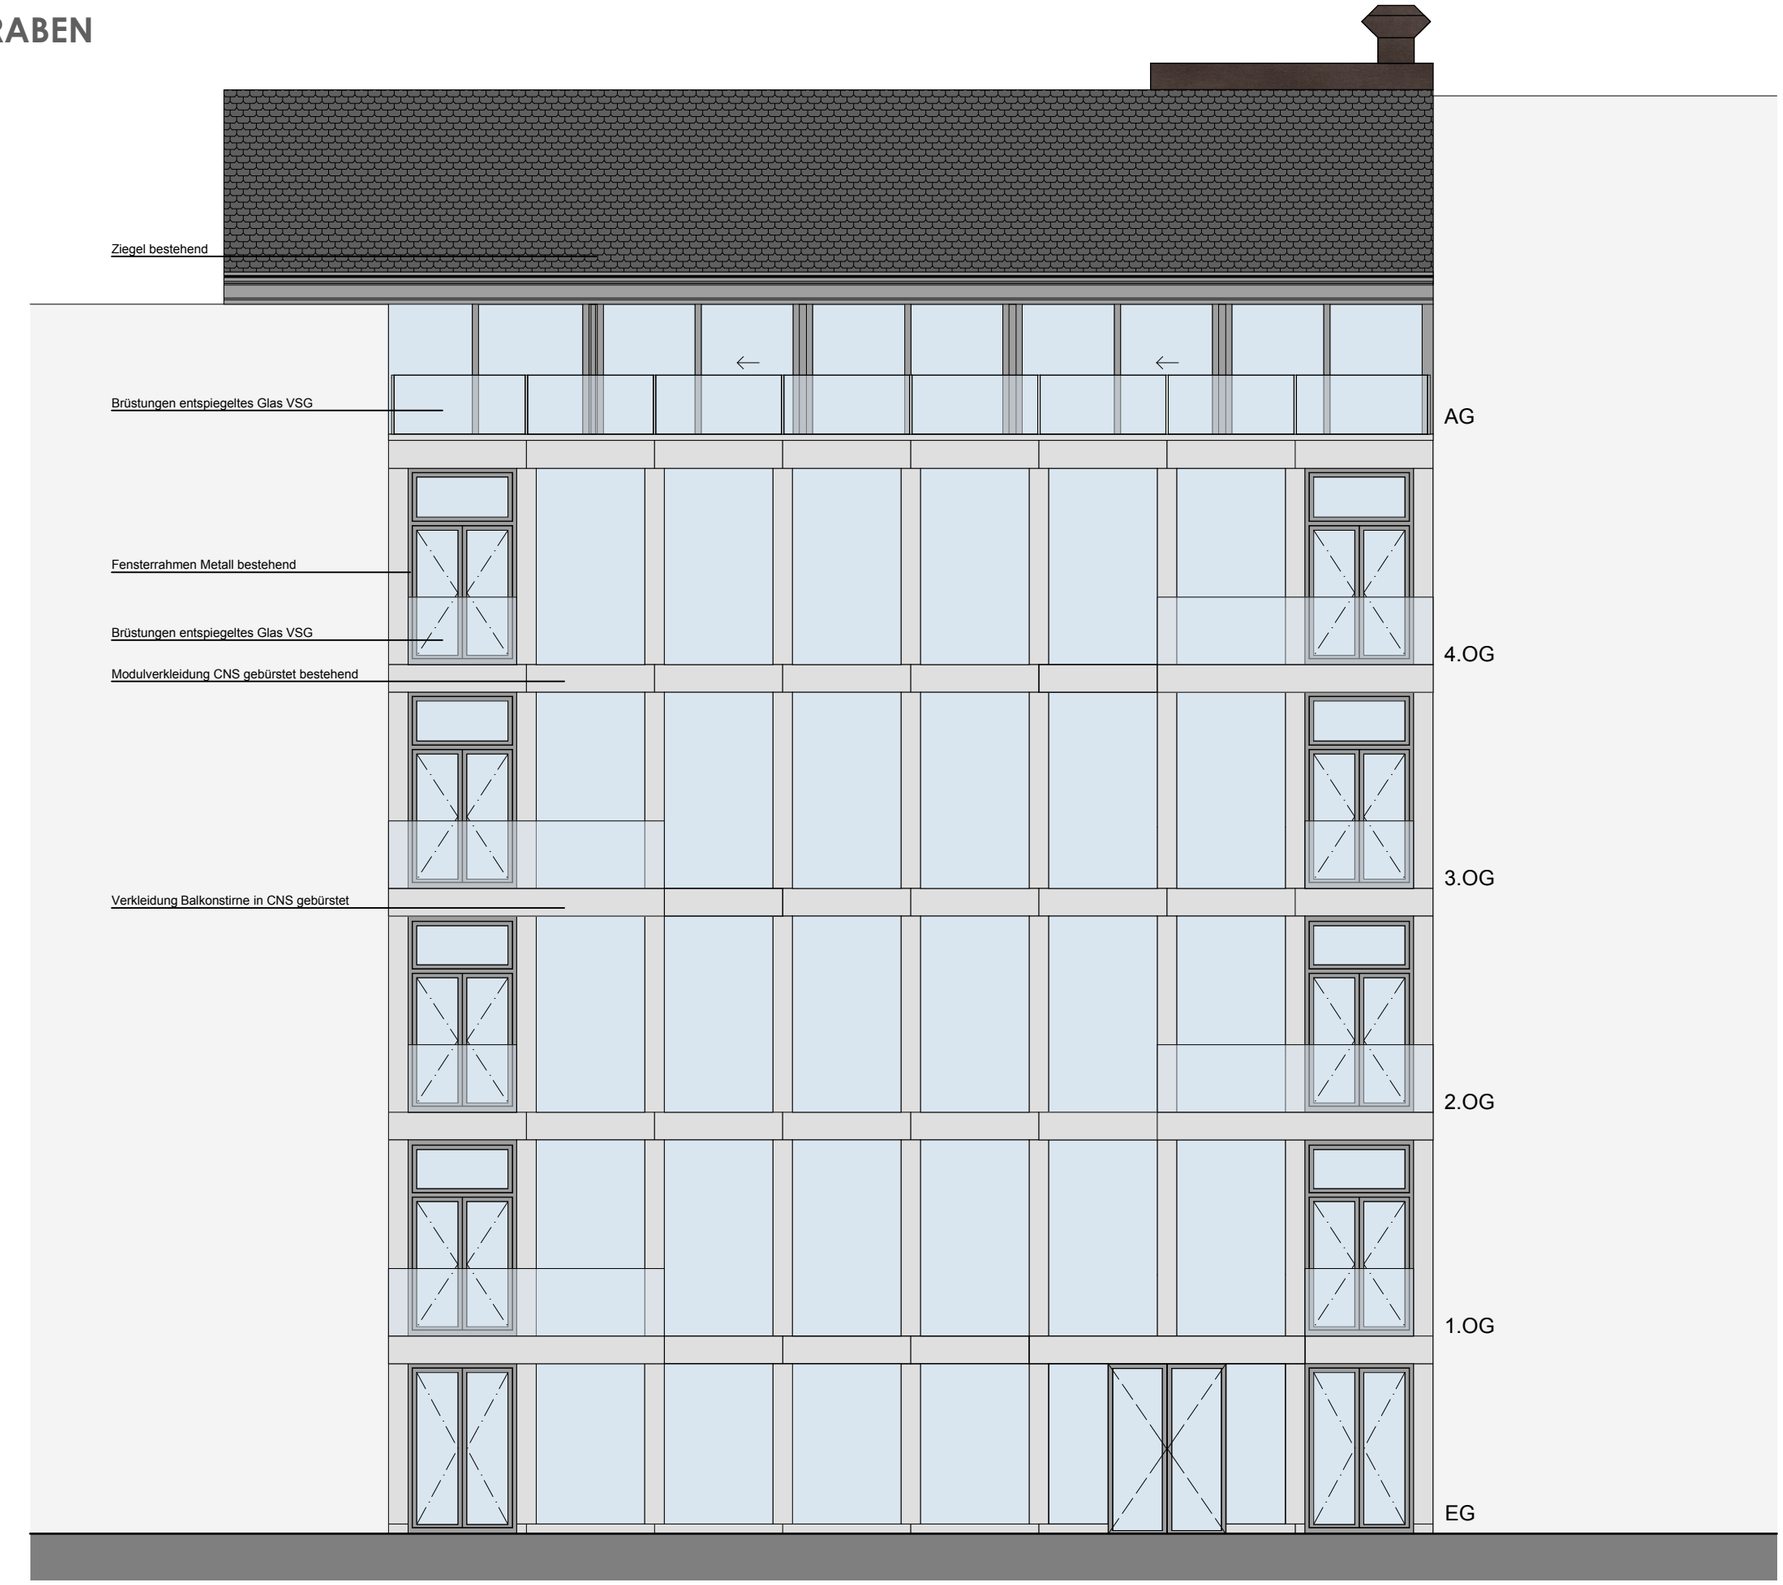


ABRACONSULT AG

KALFOPOULOS
ARCHITEKTEN