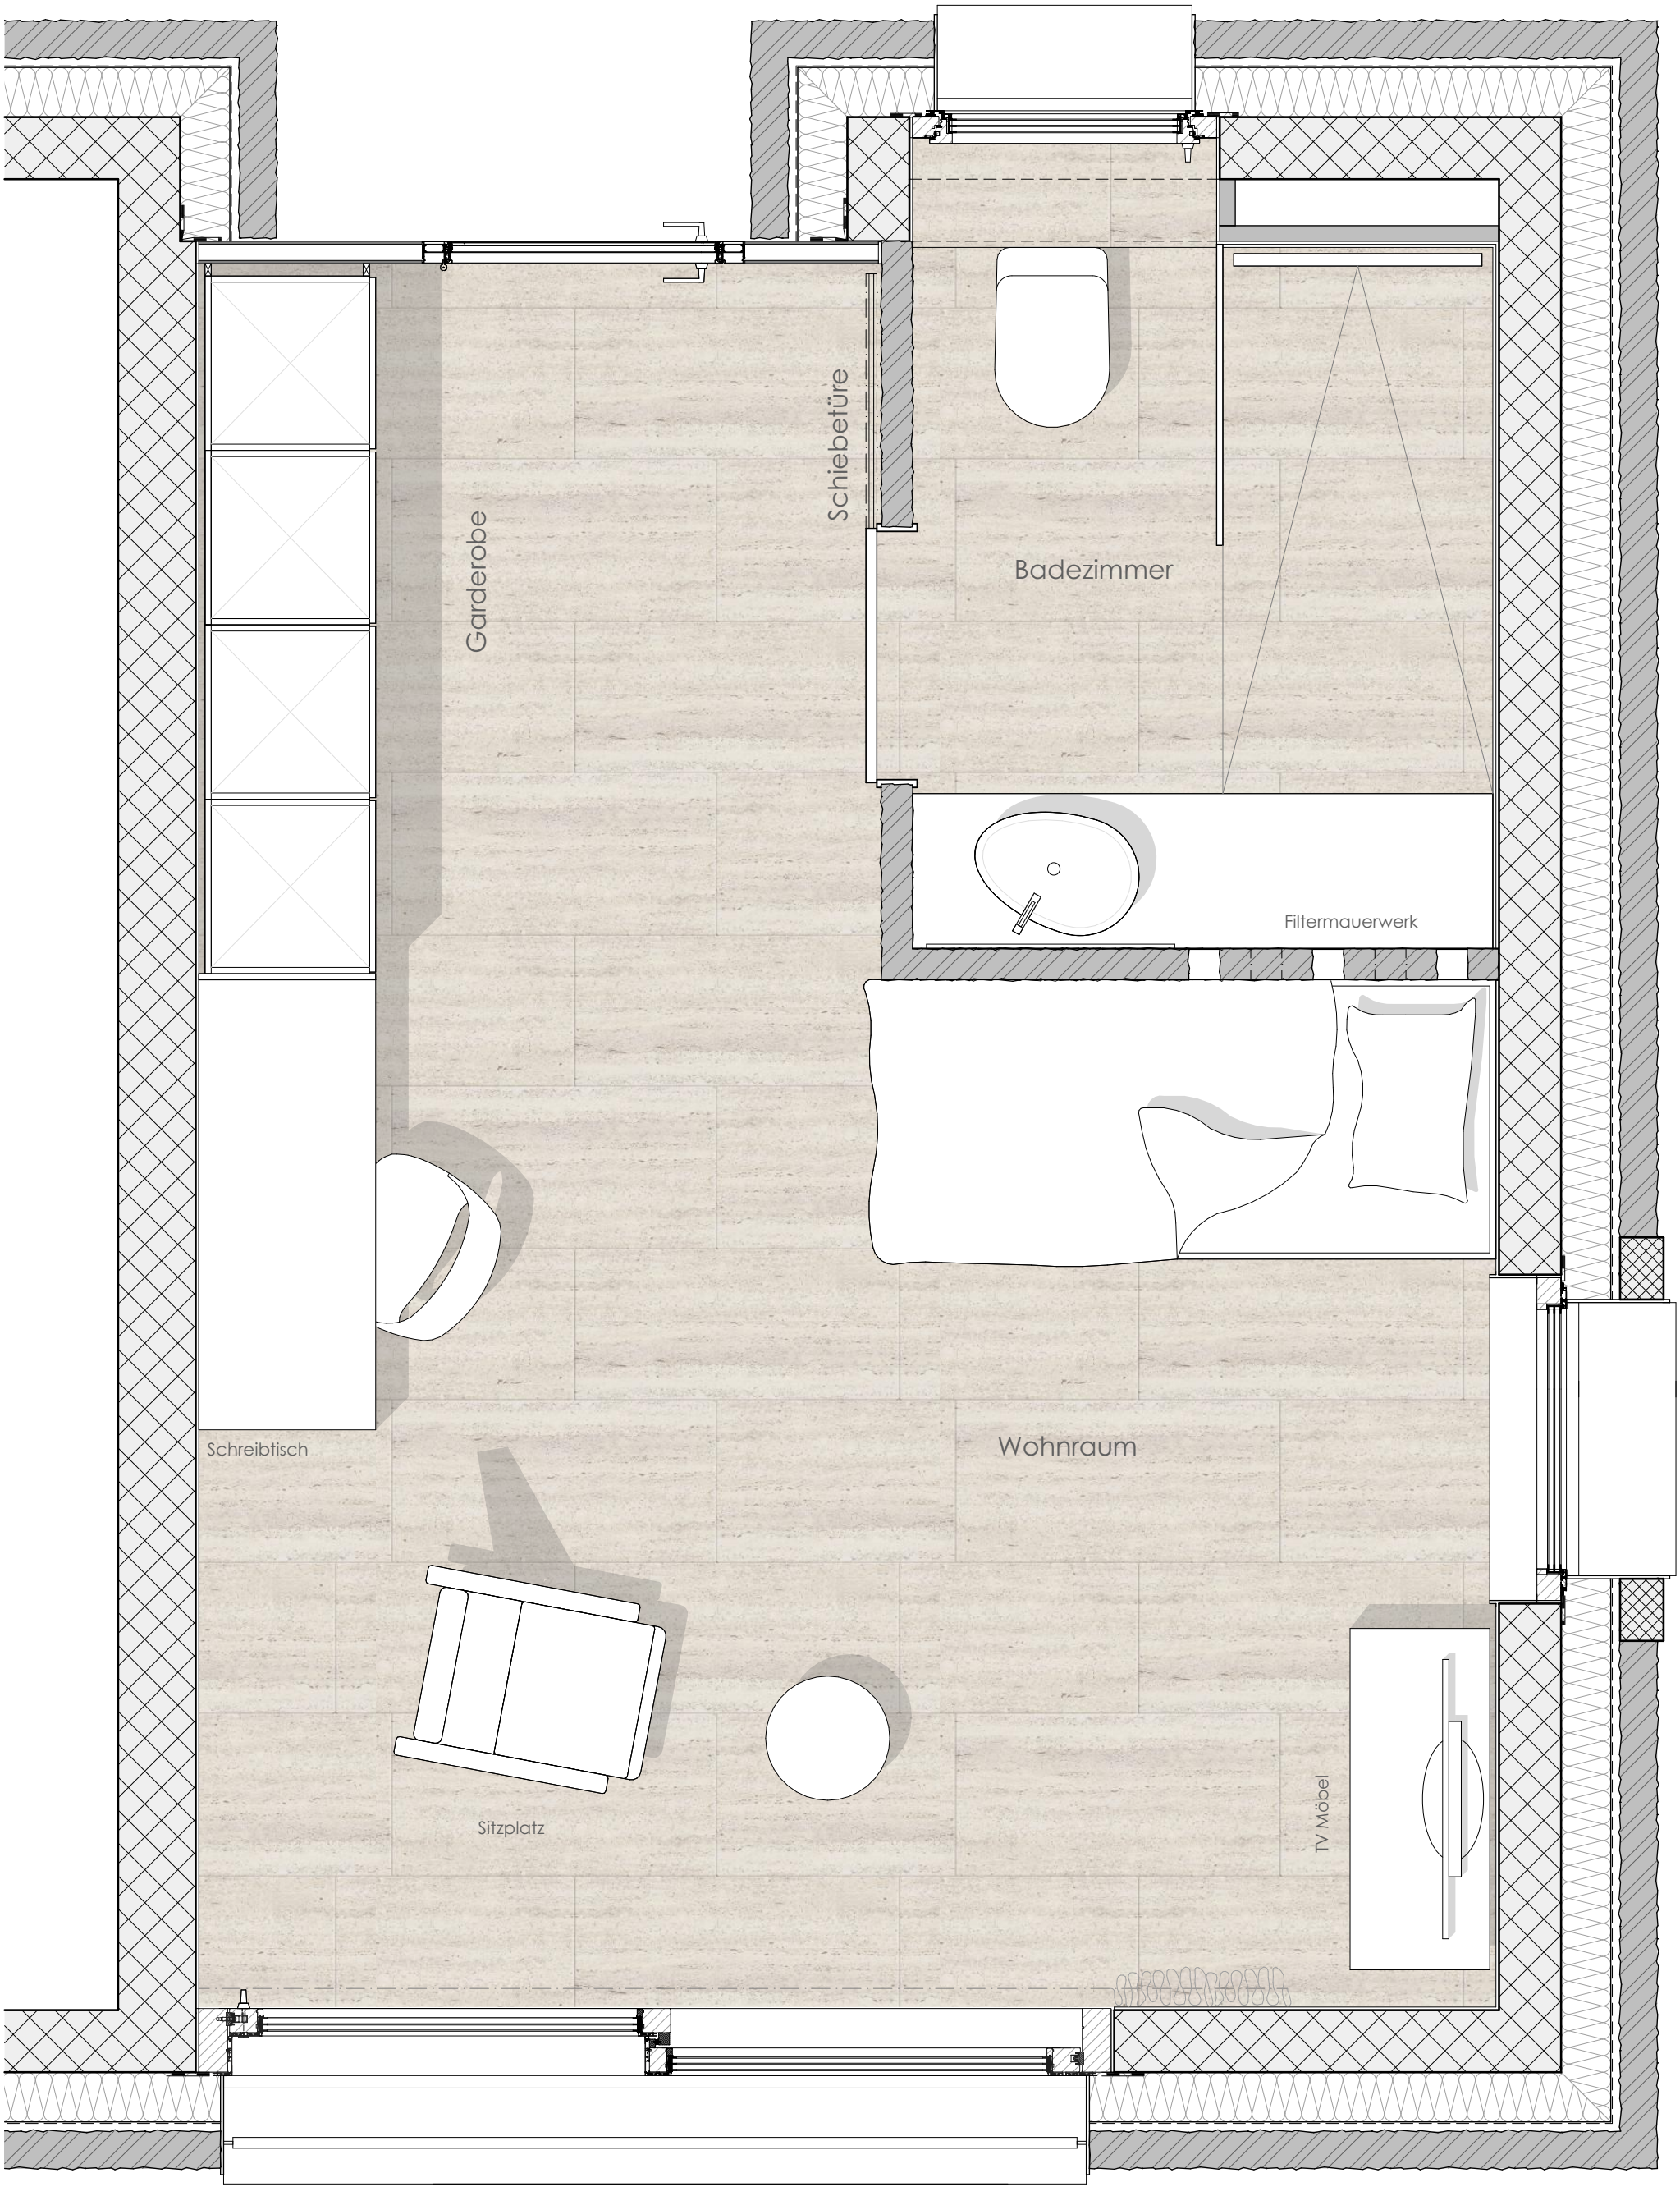

Klinik Alvaneu Bad

Zimmergrundriss 1:20