Erweiterung

Bestand

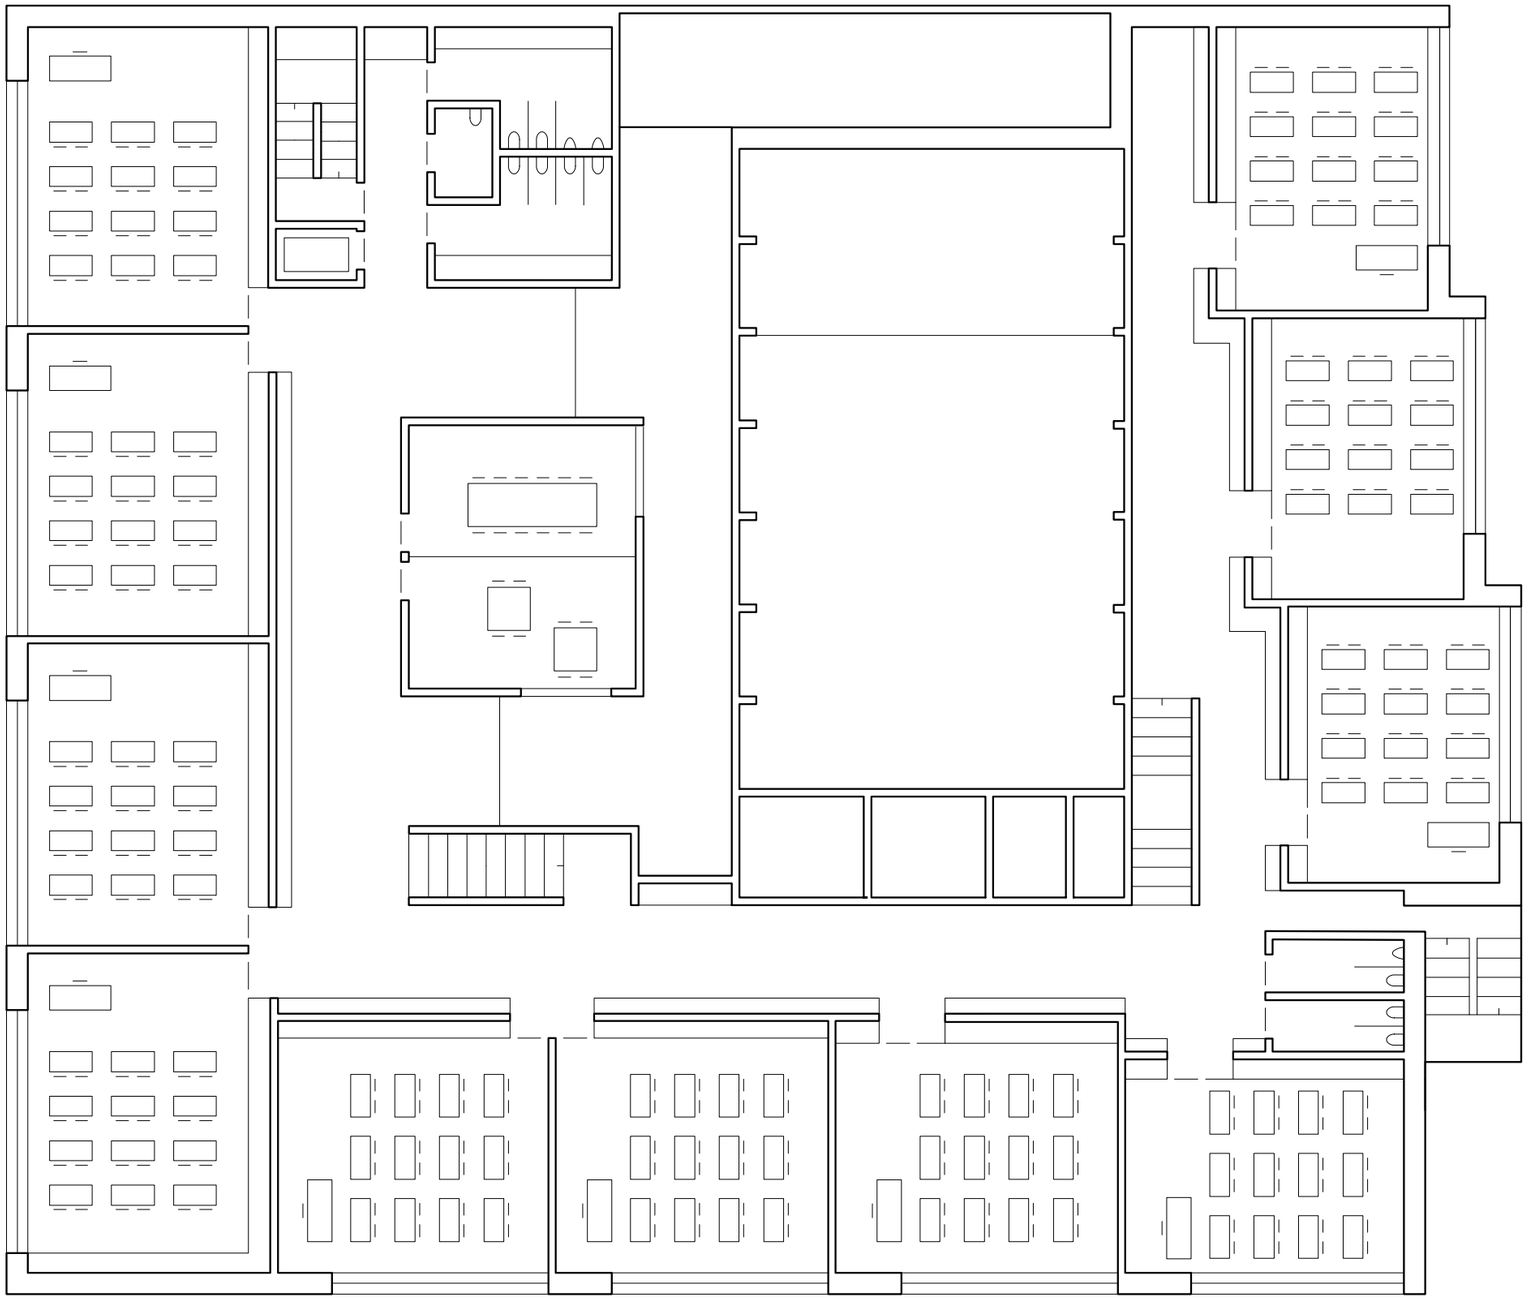

Obergeschoss 1

0 5 10