


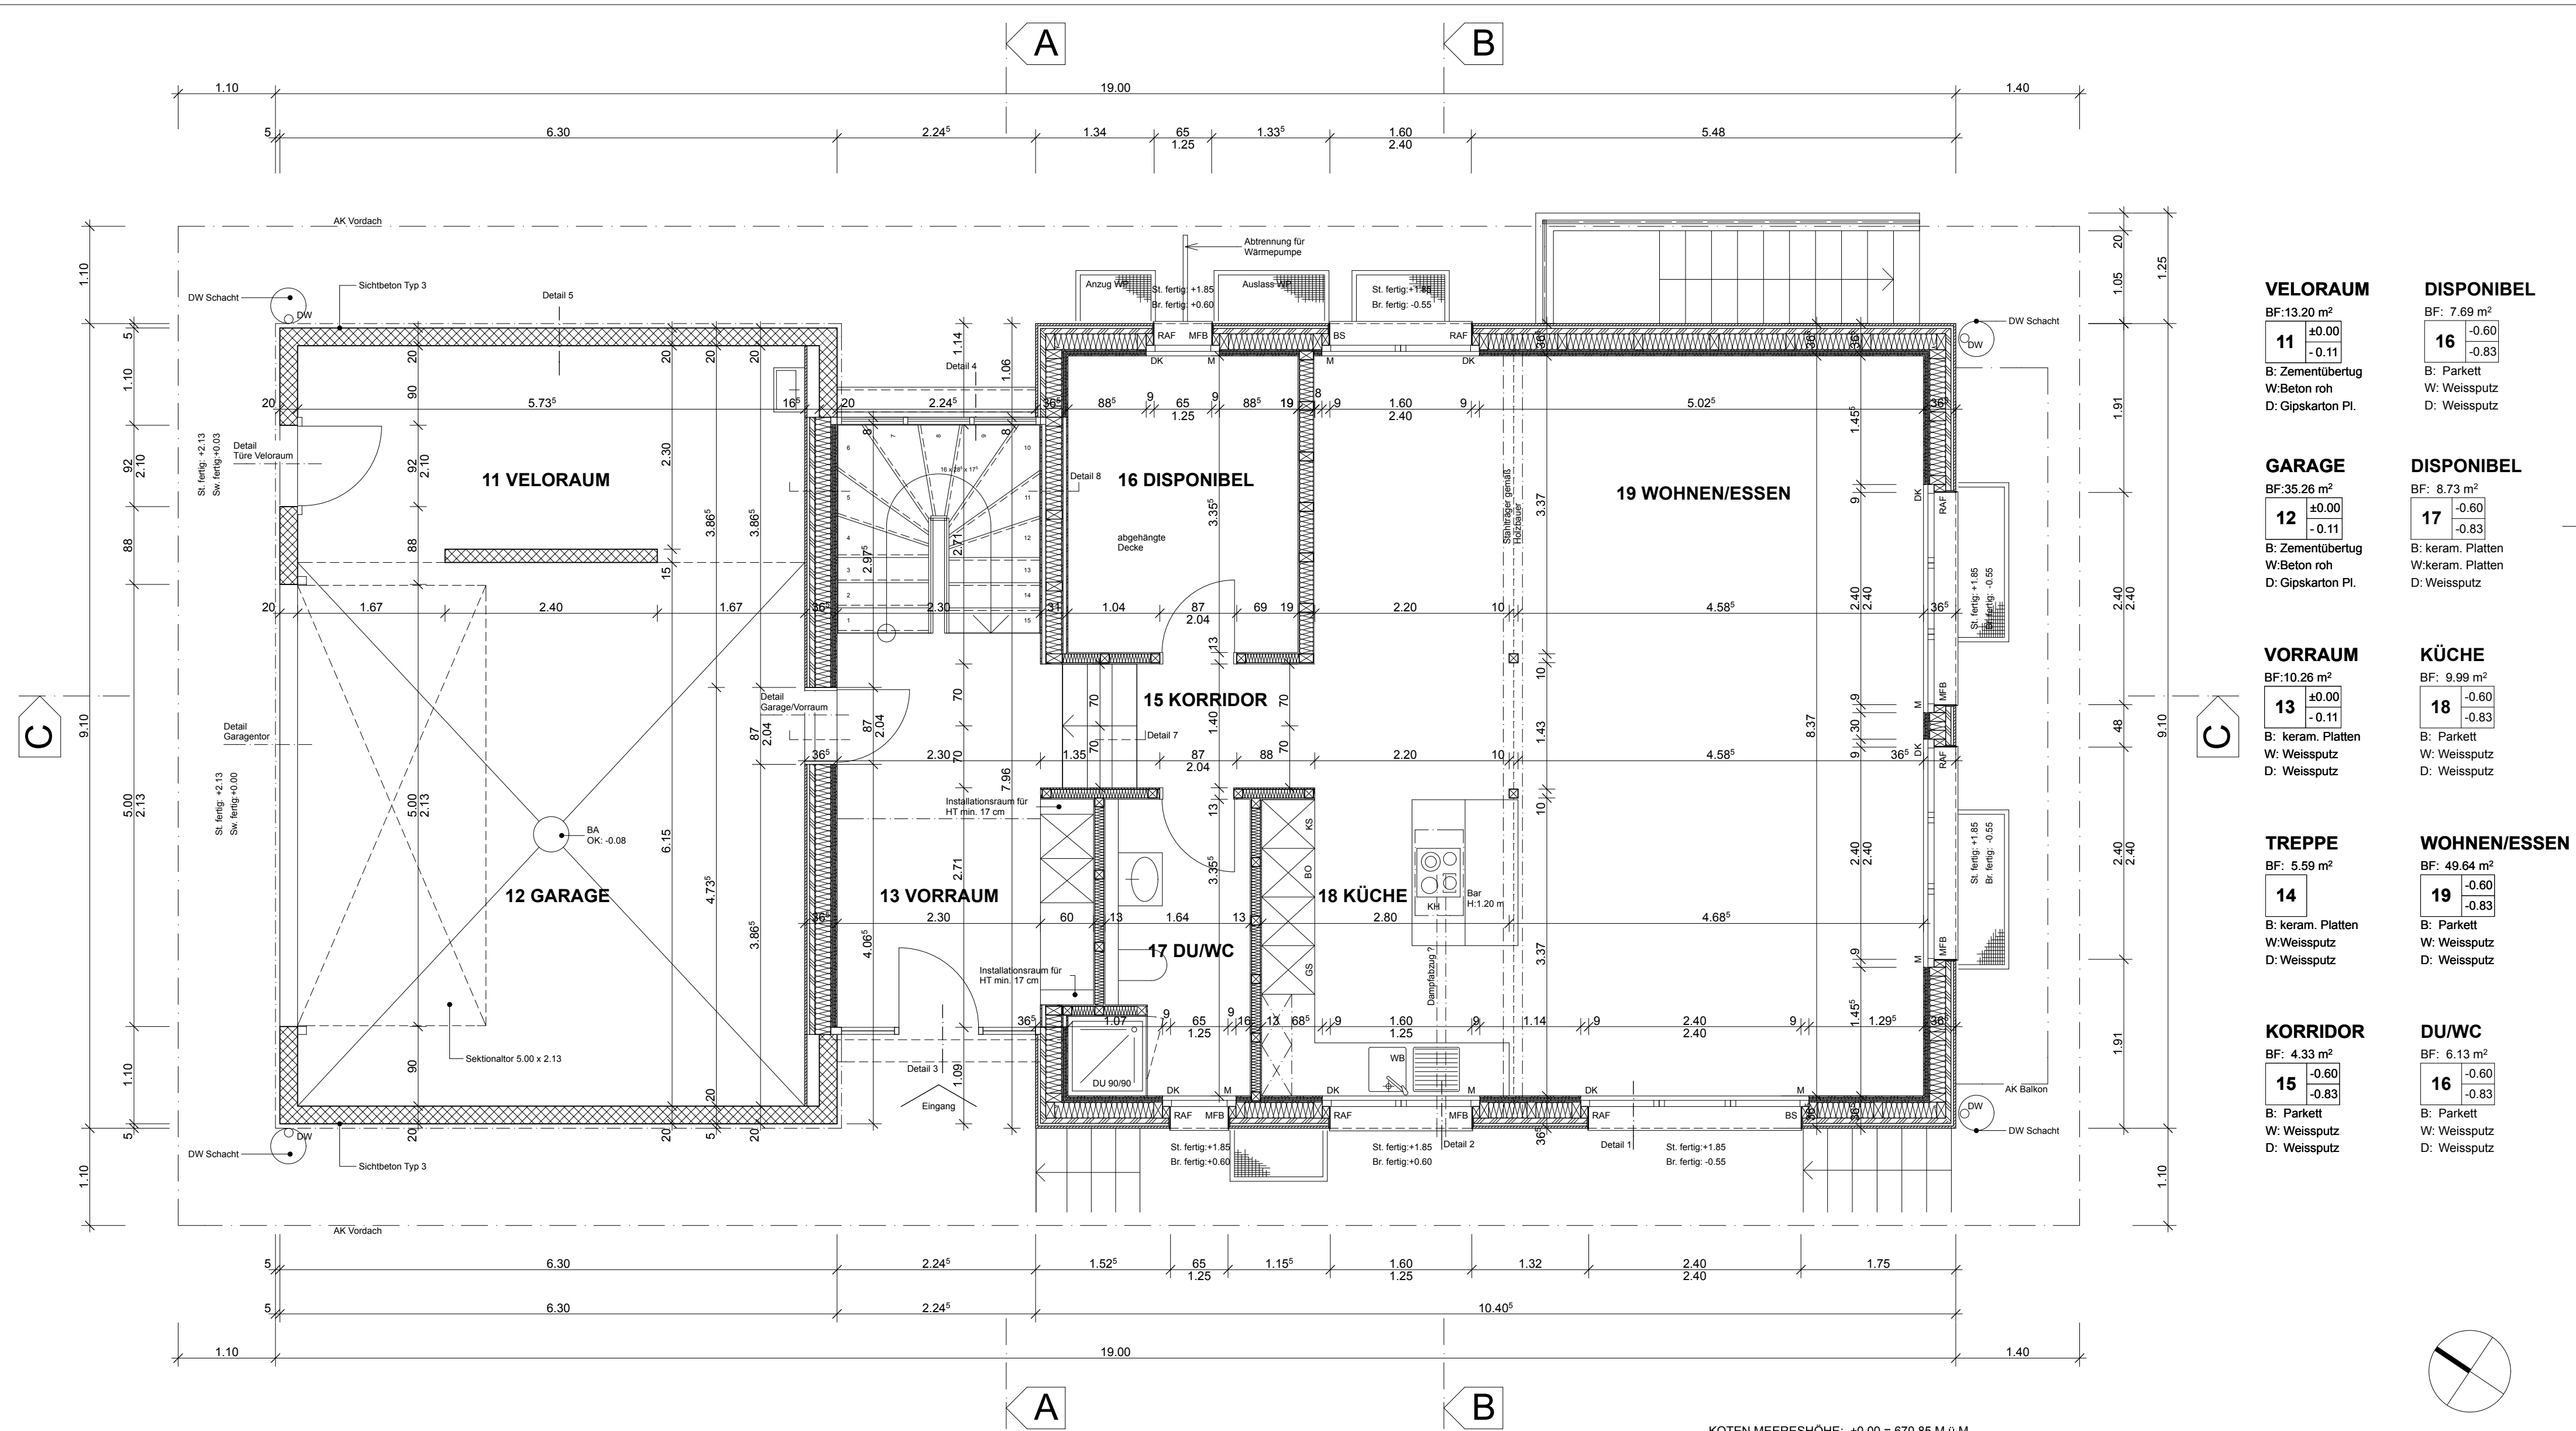

VELORAUM

BF:13.20 m²

11	±0.00
	-0.11

B: Zementübertug
W: Beton roh
D: Gipskarton Pl.

DISPONIBEL

BF: 7.69 m²

16	-0.60
	-0.83

B: Parkett
W: Weissputz
D: Weissputz

GARAGE

BF:35.26 m²

12	±0.00
	-0.11

B: Zementübertug
W: Beton roh
D: Gipskarton Pl.

DISPONIBEL

BF: 8.73 m²

17	-0.60
	-0.83

B: keram. Platten
W: keram. Platten
D: Weissputz

VORRAUM

BF:10.26 m²

13	±0.00
	-0.11

B: keram. Platten
W: Weissputz
D: Weissputz

KÜCHE

BF: 9.99 m²

18	-0.60
	-0.83

B: Parkett
W: Weissputz
D: Weissputz

TREPPE

BF: 5.59 m²

14	
----	--

B: keram. Platten
W: Weissputz
D: Weissputz

WOHNEN/ESSEN

BF: 49.64 m²

19	-0.60
	-0.83

B: Parkett
W: Weissputz
D: Weissputz

KORRIDOR

BF: 4.33 m²

15	-0.60
	-0.83


B: Parkett
W: Weissputz
D: Weissputz

DU/WC

BF: 6.13 m²

16	-0.60
	-0.83

B: Parkett
W: Weissputz
D: Weissputz

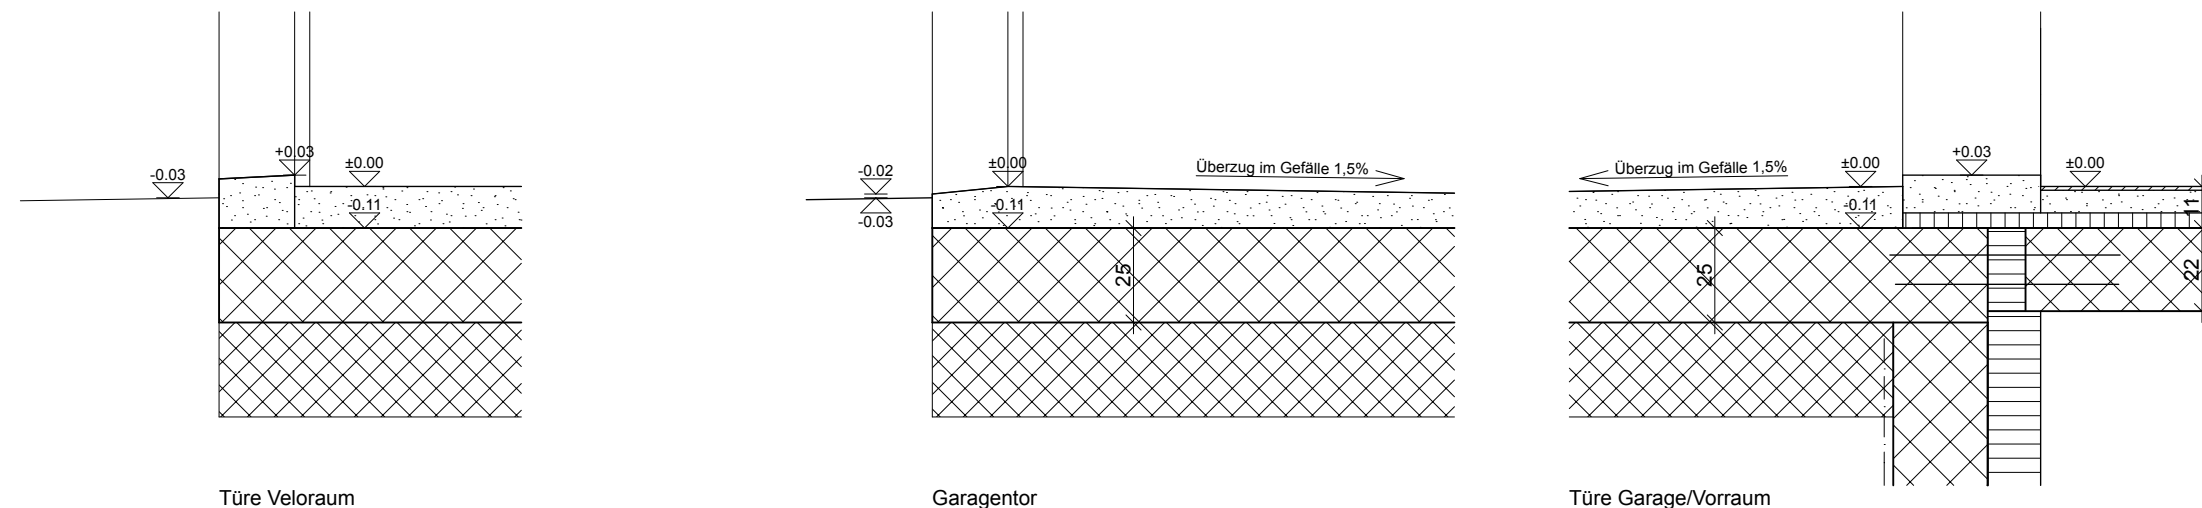

KOTEN MEERESHÖHE: ±0.00 = 670.85 M.Ü.M.

BAUVORHABEN: NEUBAU EFH SCHÖNEGG 8, 3532 MIRCHEL		
AUFTRAGGEBER: KATHARINA UND HEINRICH STRASSER, GRÜNAUWEG 11, 3600 THUN,		
PLANVERFASSER: KXS ARCHITEKTUR AG, IM WINGERT 36A, 8049 ZÜRICH		PROJEKTNUMMER: 11.002
PLANUNGSPHASE: AUSFÜHRUNG		GEZEICHNET: KXS
PLANNUMMER: 102	PLANTITEL: ERDGESCHOSS	DATUM: 22.02.2012
		REVIDIERT: 02.07.2012
		MASSSTAB: 1:50
		PLANGRÖSSE: A2