


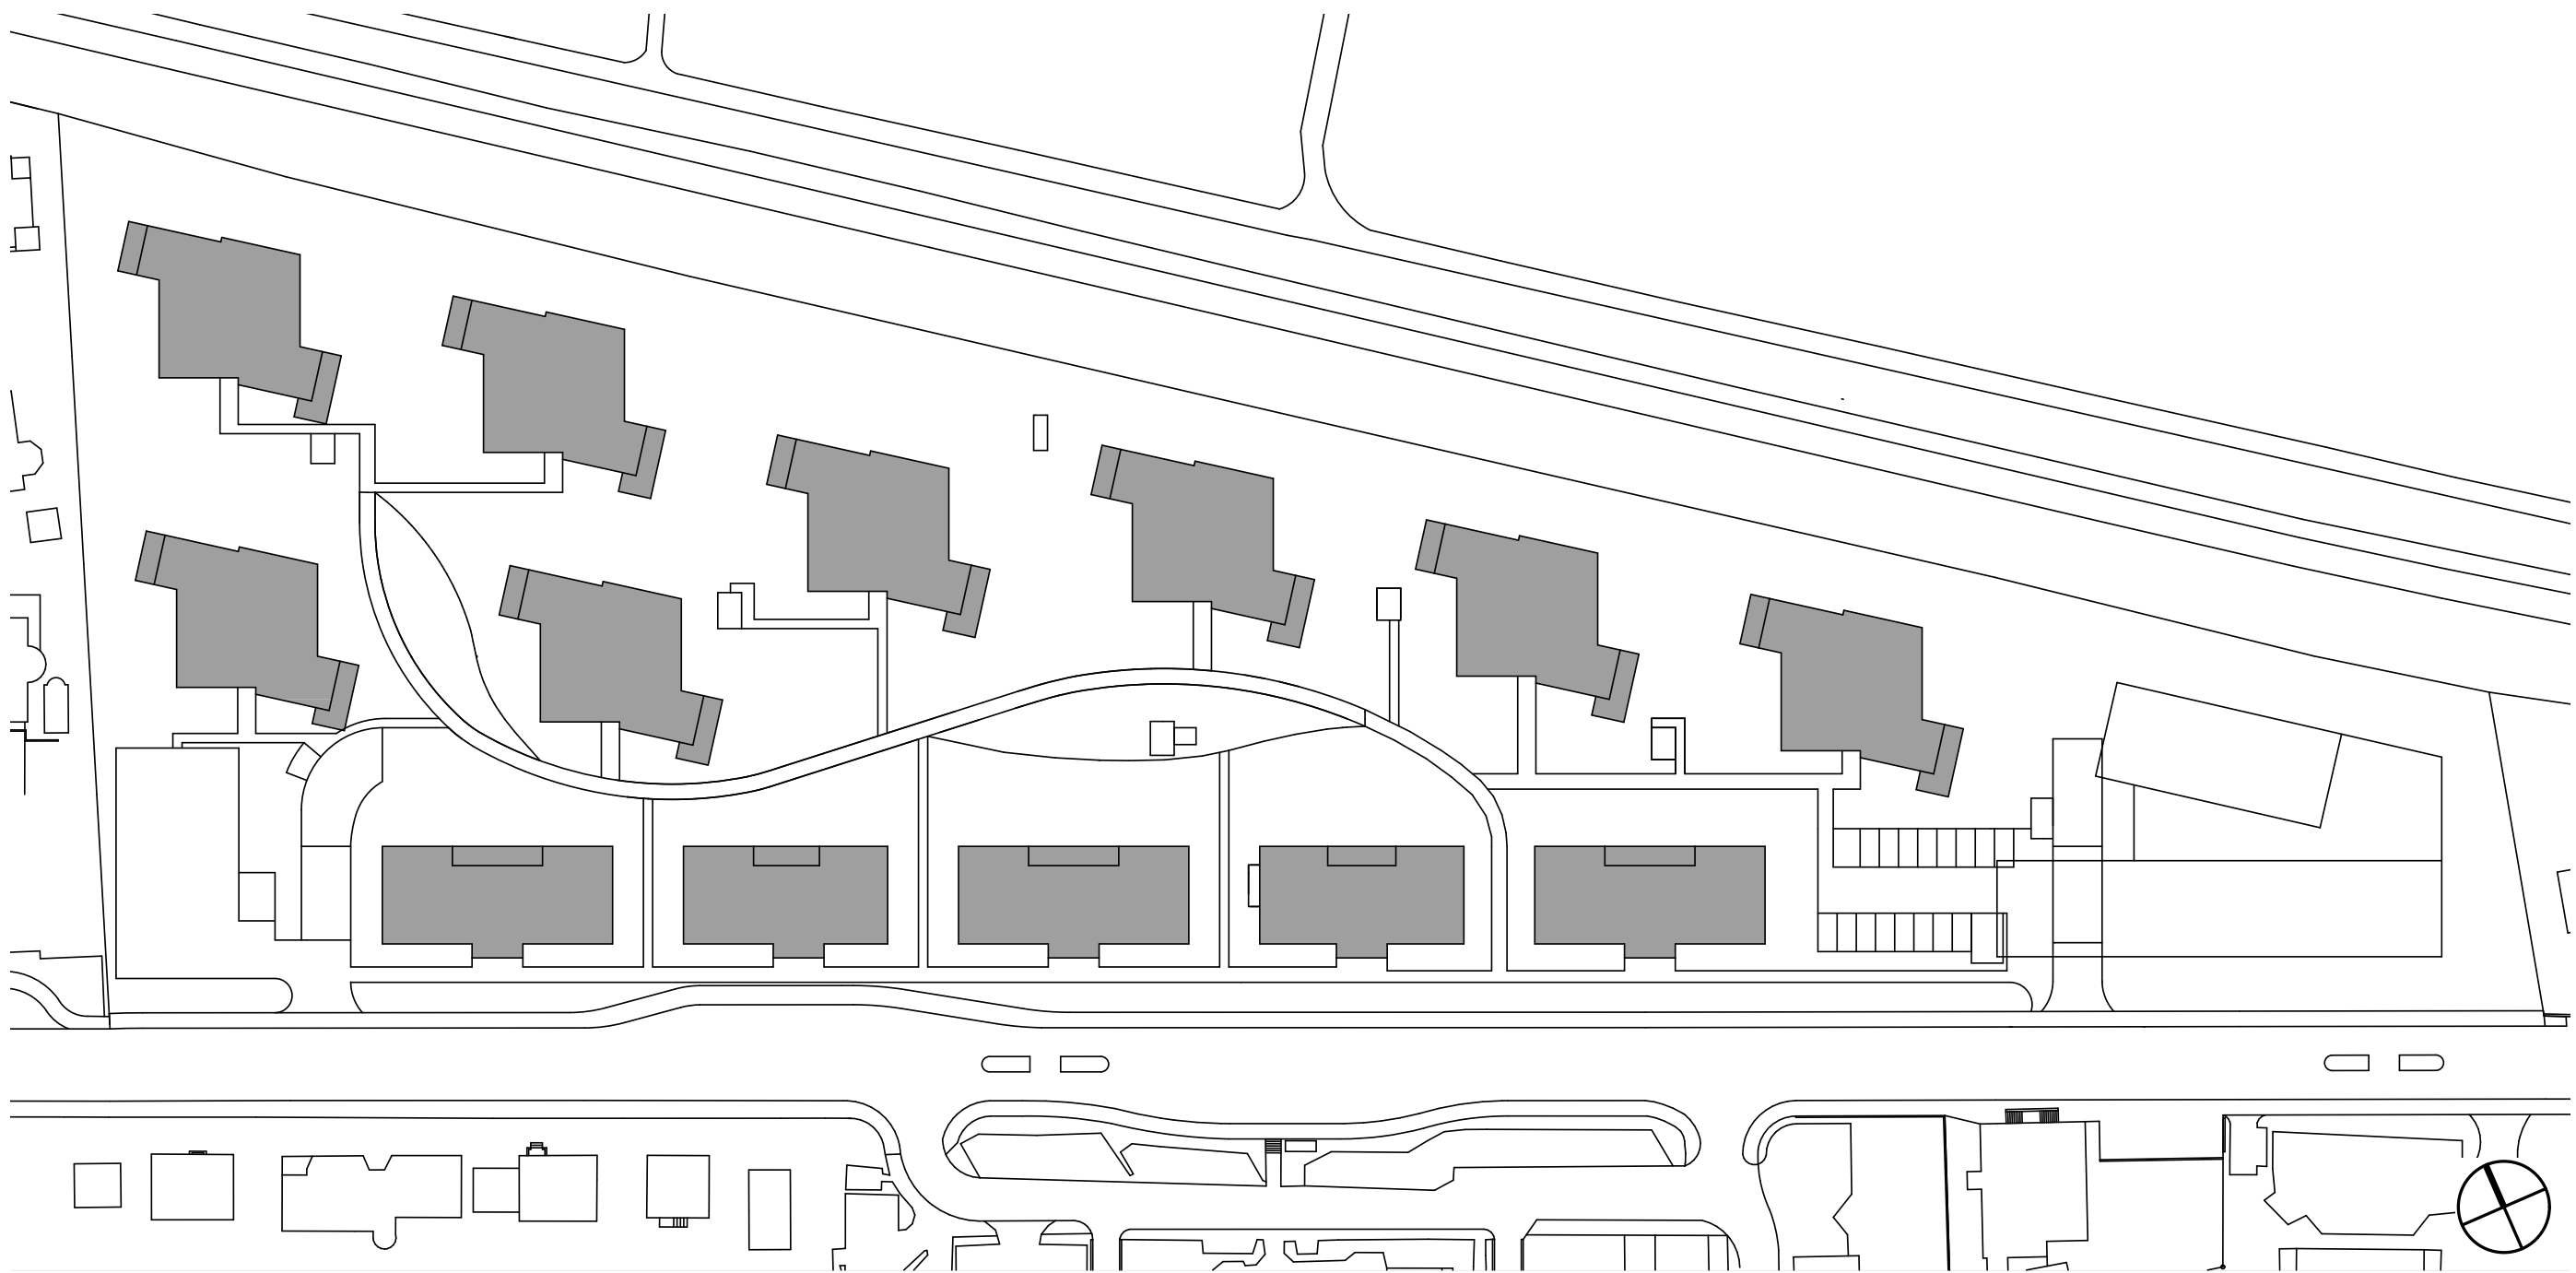

Gesamtssituation

Wohnüberbauung in Altendorf SZ
Architekturauftrag Wettbewerb 1. Preis