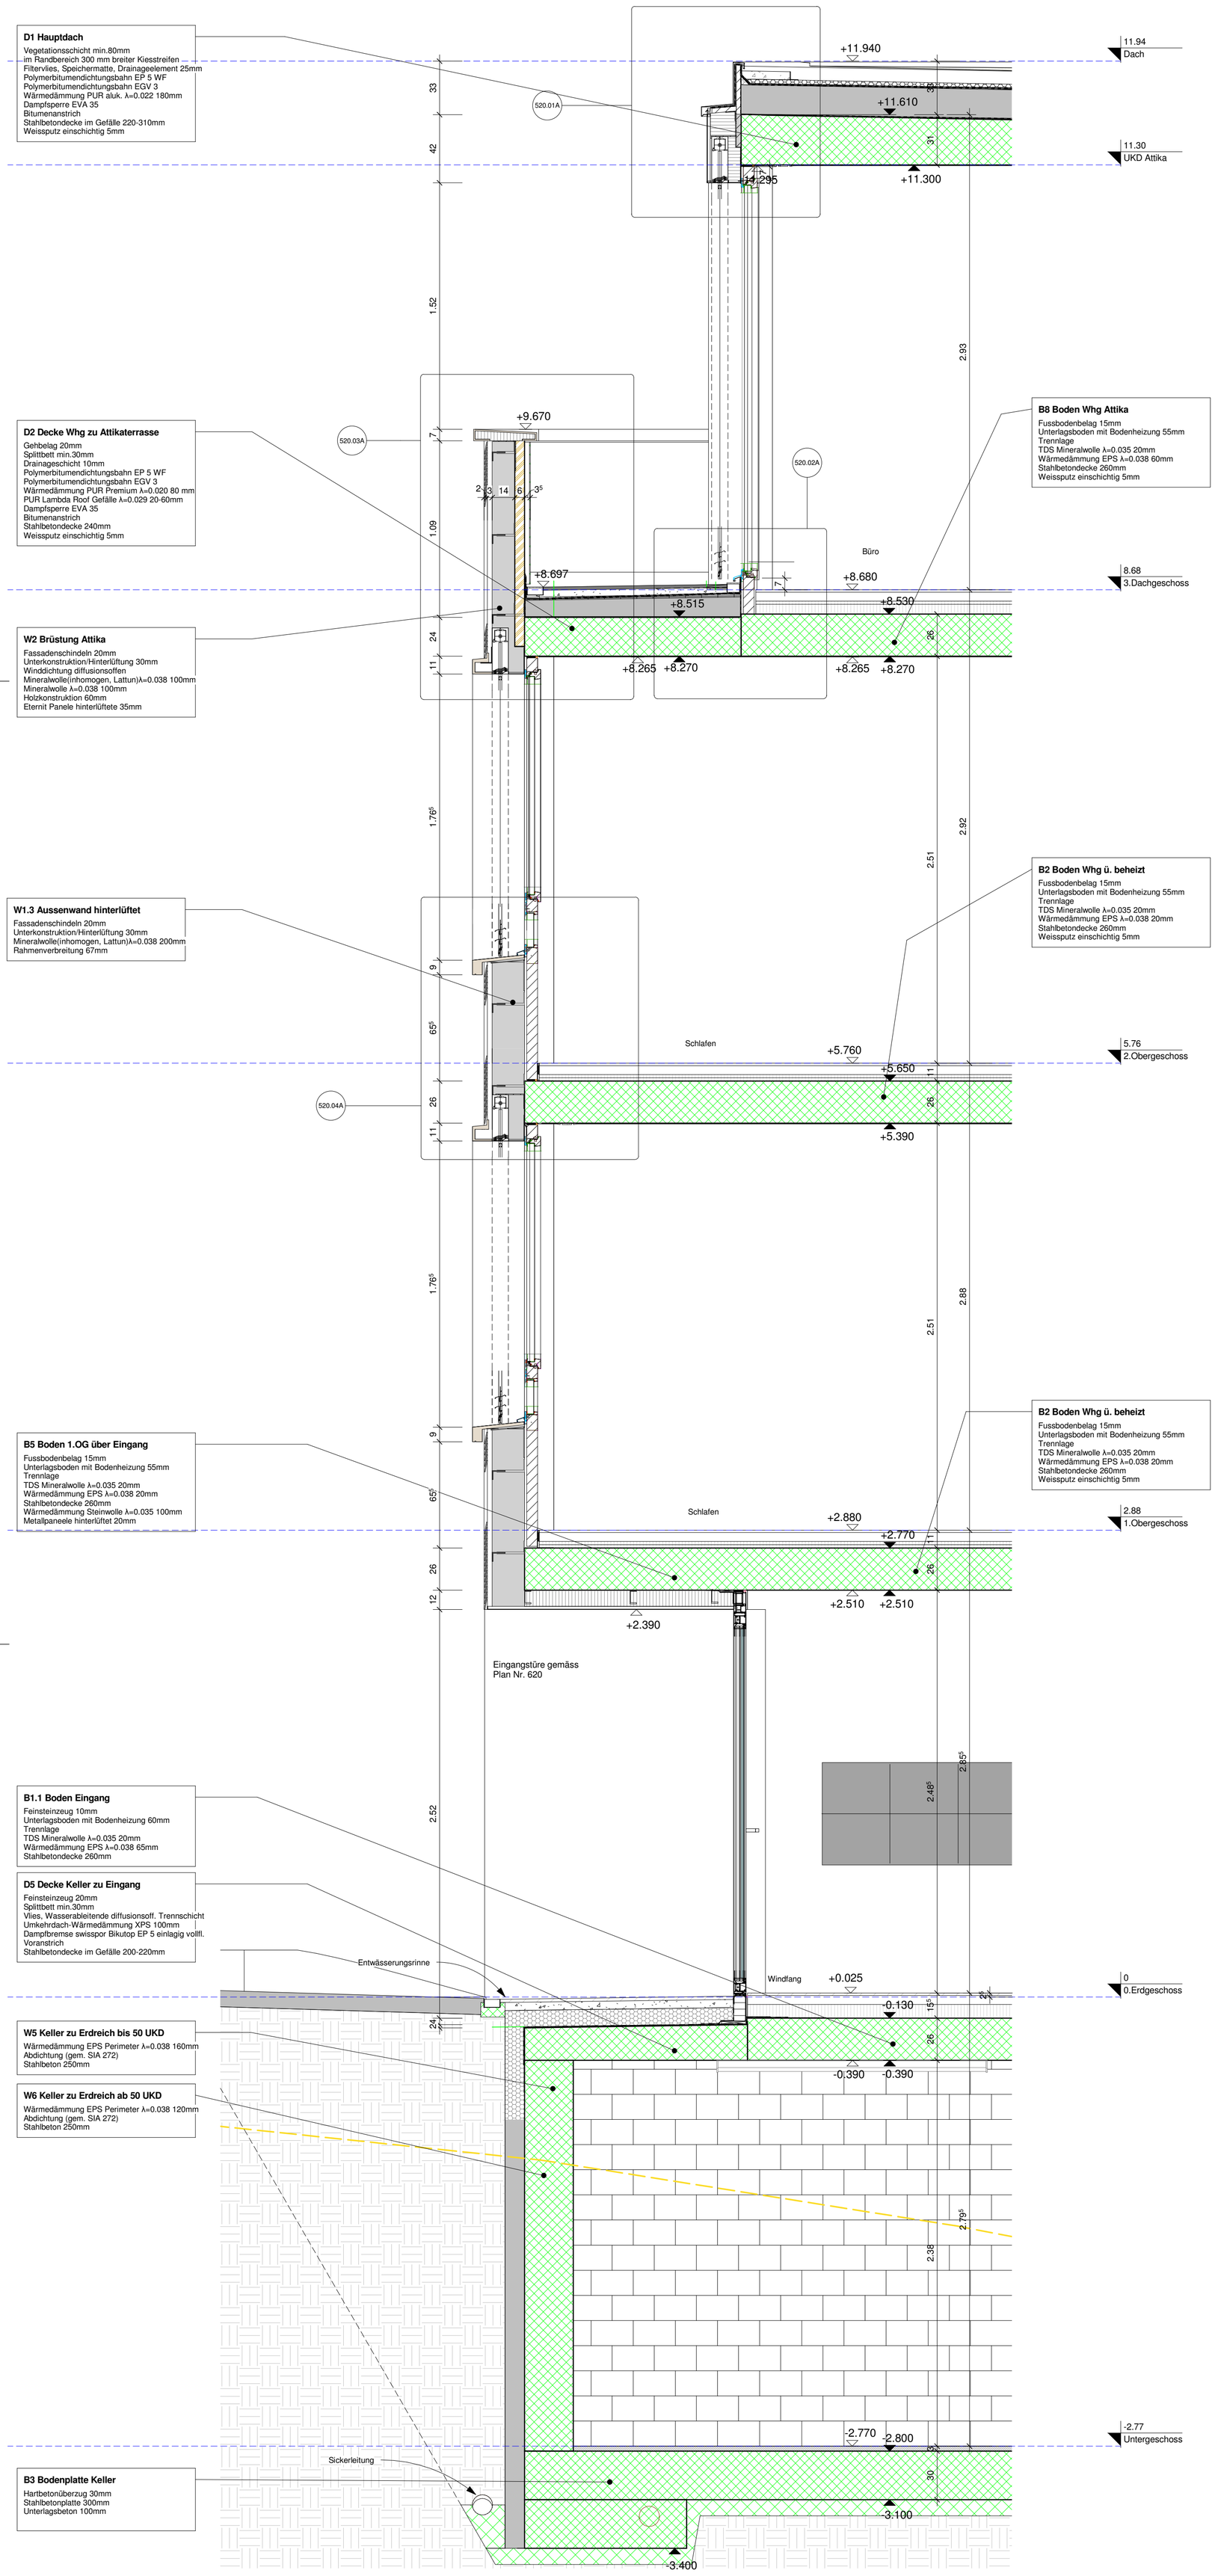

±0.00=461.25 ü.M.

PHILIPP WIETING WERKNETZ ARCHITEKTUR
Seebahnstrasse 85 | 8003 Zürich
Telefon 044 450 35 00 | Fax 044 450 35 01
werknetz.ch
Dipl.Architekten ETH/SIA

12.04 MFH Grossmatt 4

Projektadresse: Grossmatt 4, 6052 Hergiswil
Bauherr: Marianne und Markus Blättler, Grossmatt 4, 6052 Hergiswil

Gezeichnet: DS
Revisioniert: 21.09.2015
Format: A1
Planpaket: Prov. Ausführungsplanung

Fassadenschnitt 1

MSt. 1 : 20 Plan-Nr. **501**