Nordfassade

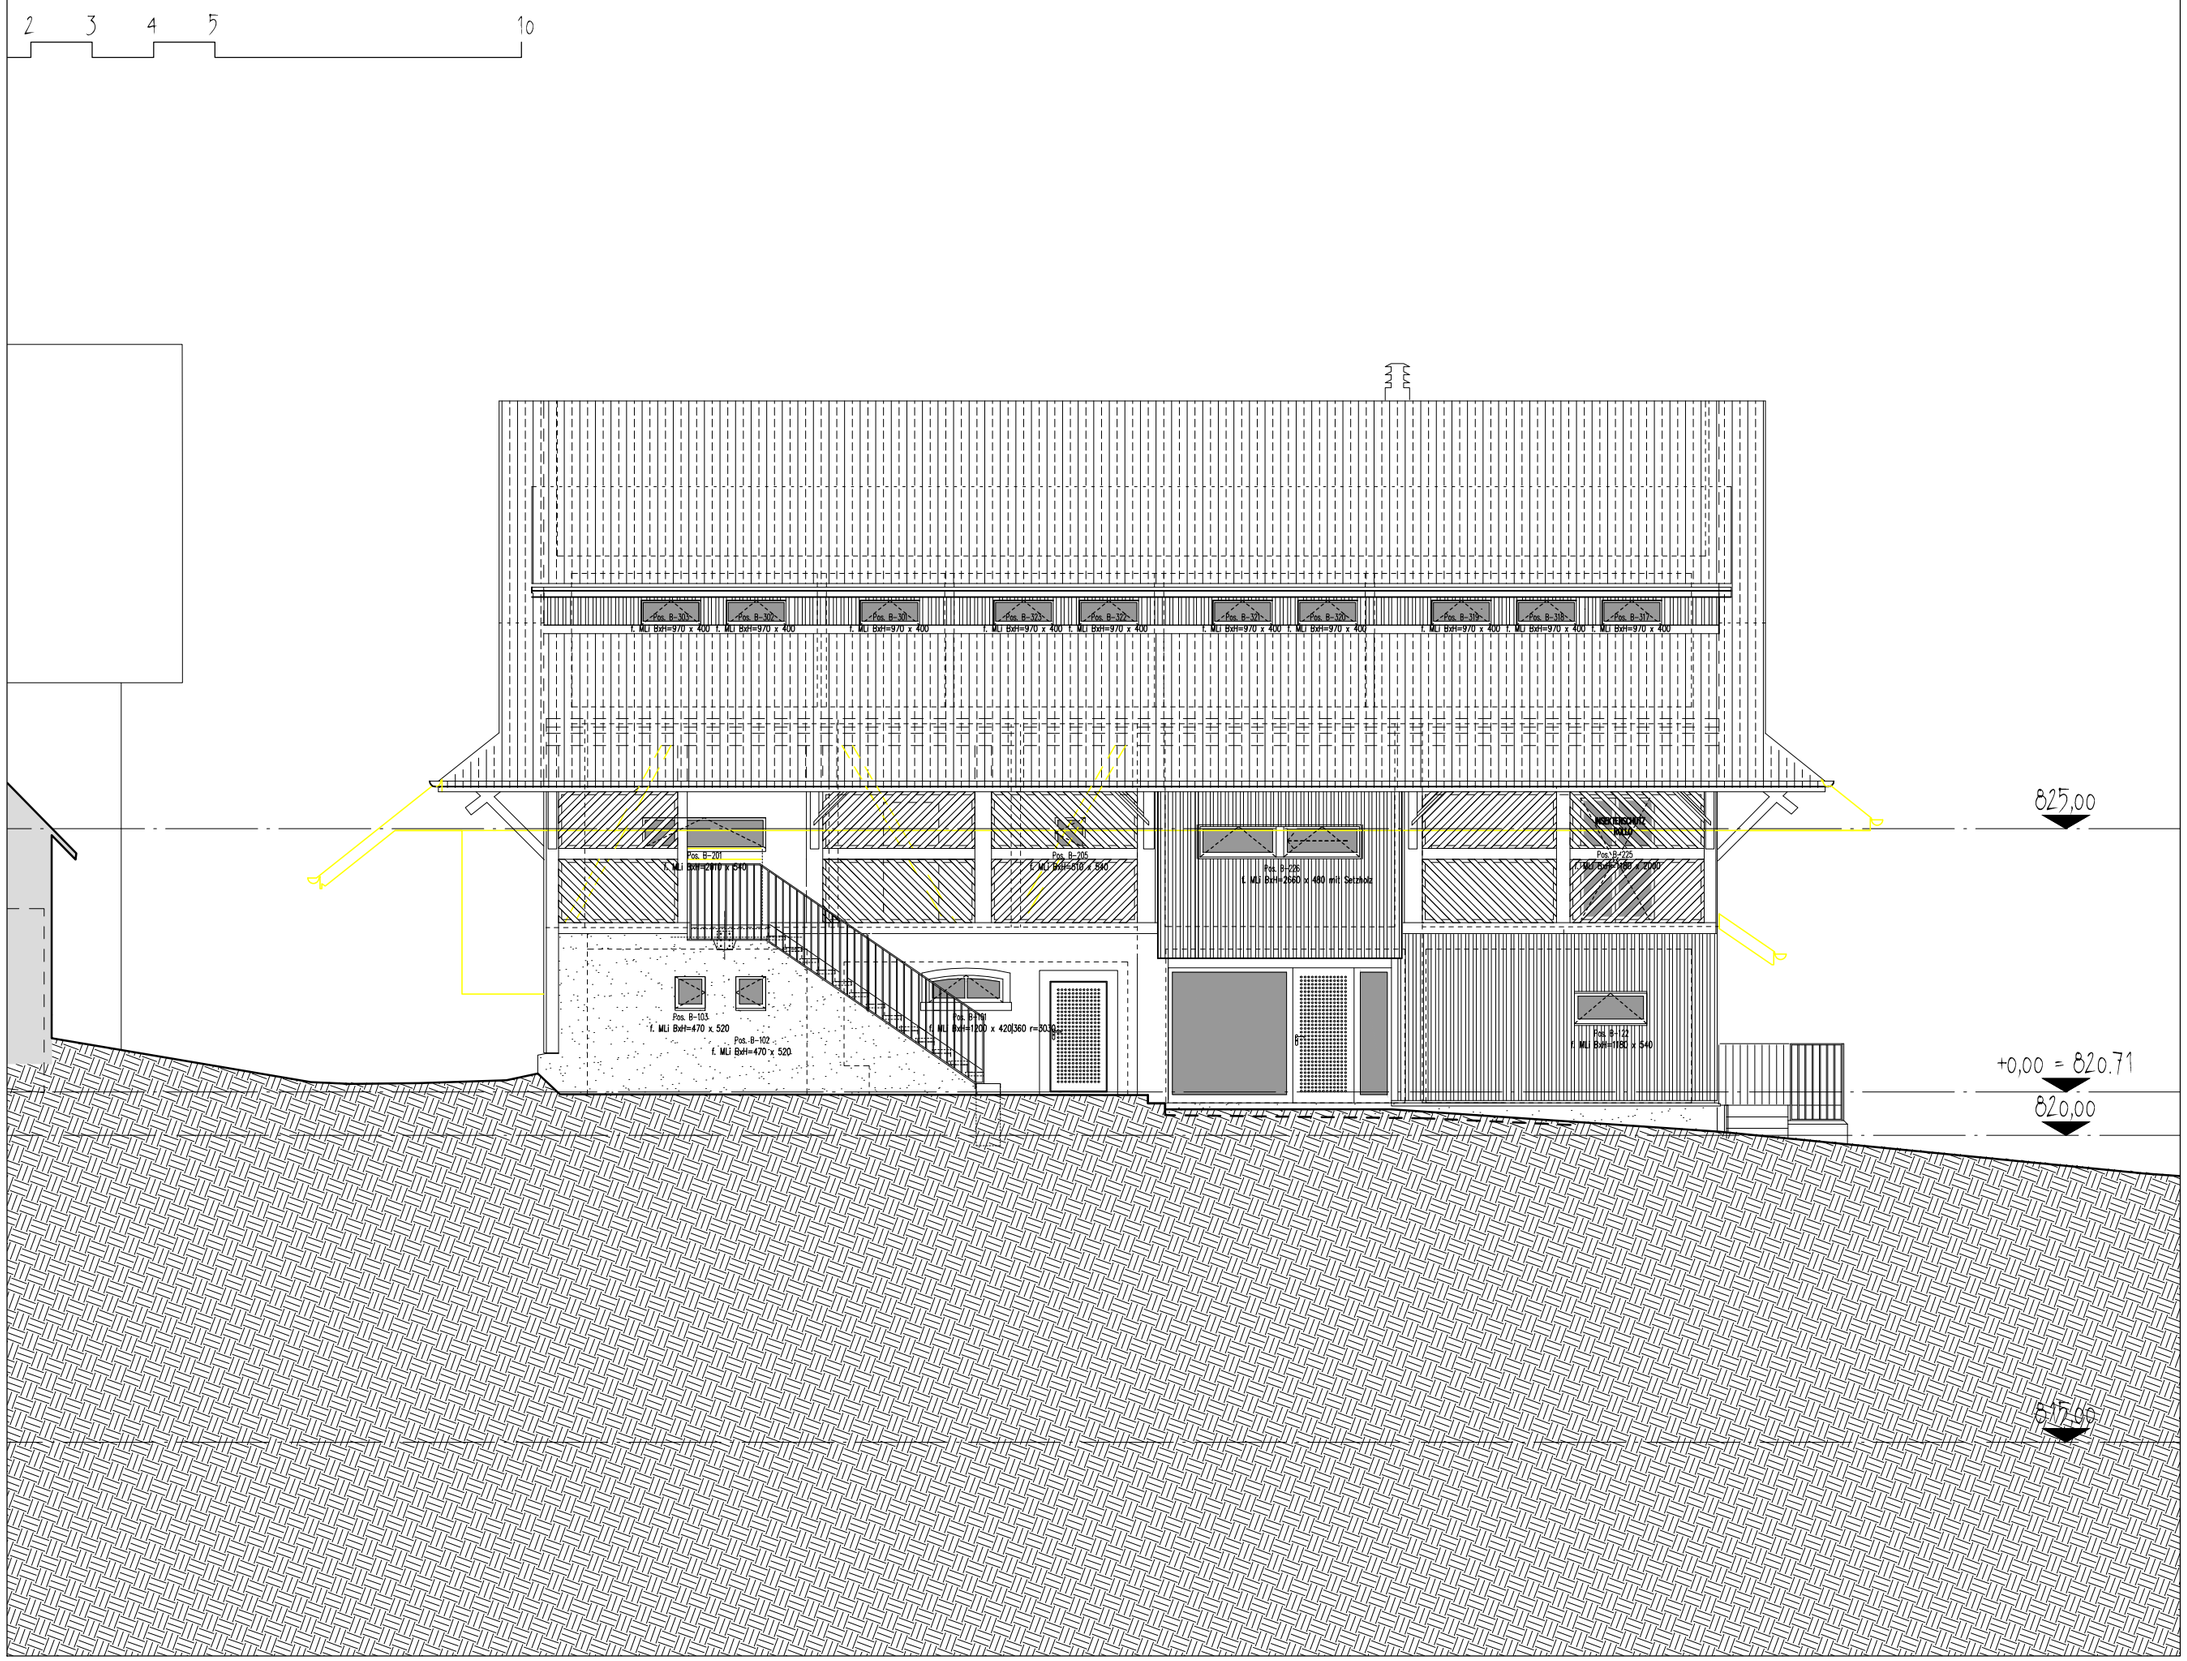

29-59 N BAU **B**

Nordfassade 1:100

FORMAT: A3
GEZ.: mkh
DATUM: 22.11.11
REV.: 14.2.14
REV.:
REV.:
REV.:
REV.:
REV.:

WOHNEN IM OBERALBIS
OBERALBIS 8915 HAUSEN a.A.
Kat. Nr. 834 + 3101 Geb. Nr. 449
Christian Rentschler + Esther Stüssi Oberalbis 10 B
8915 HAUSEN 044 764 02 85

ARCHmark
MARK HOFSTETTER DIPL.ARCHITEKT ETH/SIA
DR. JOACHIM HEER - STR. 22 8750 GLARUS
+41 (0) 55 640 29 44
www.archmark.ch