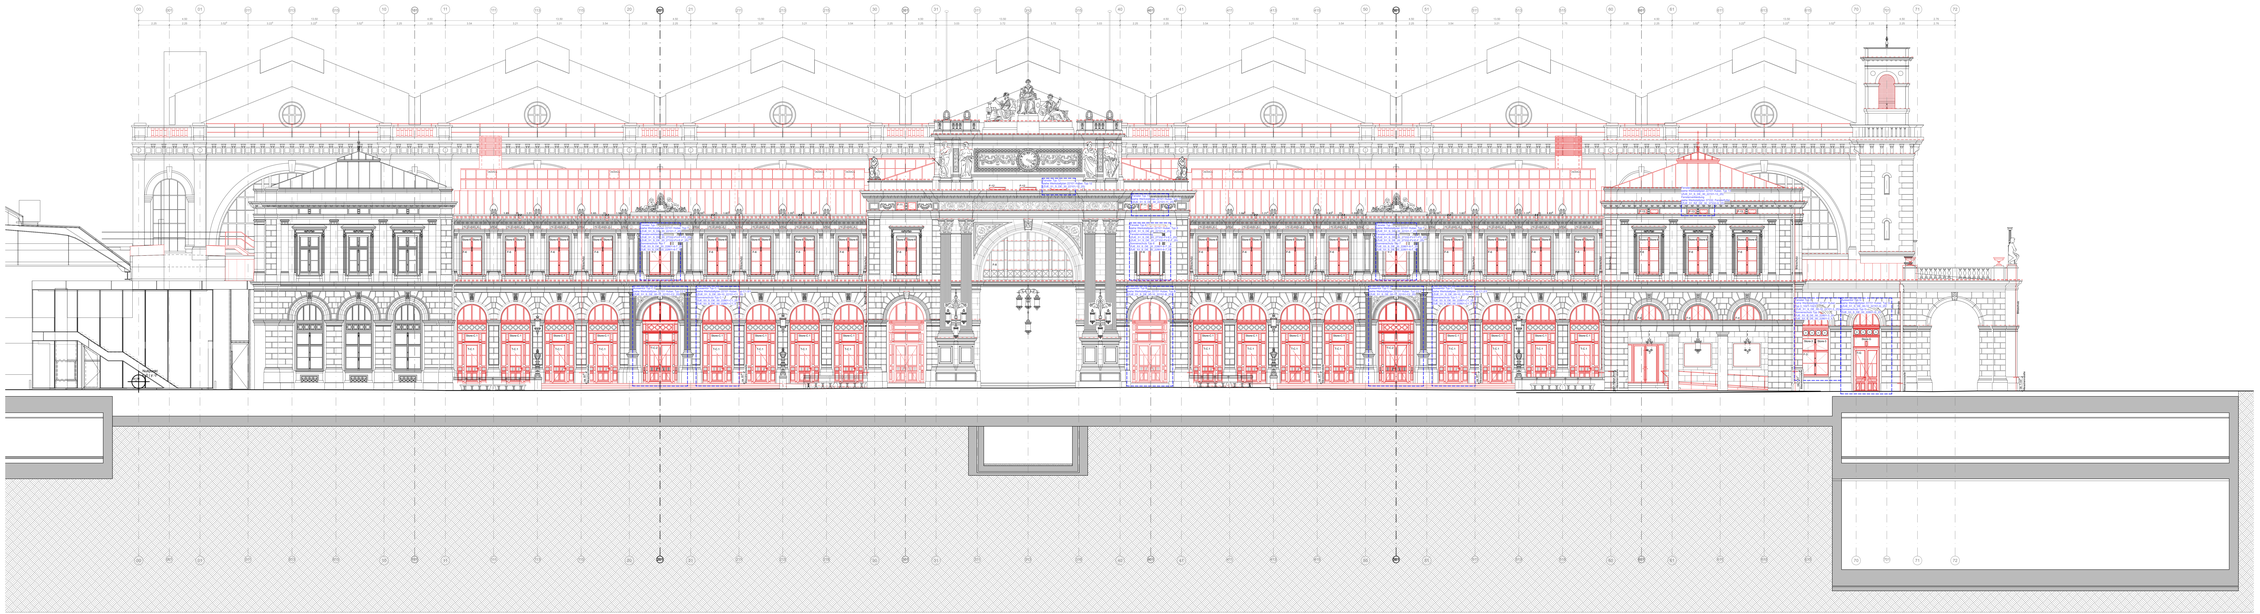

Legende Textnetzhalt:

- Mechanisch RATEX Verdrahtung
- Mechanisch RATEX Vermeßung
- Elektrosystem 1 - Railing
- Elektrosystem 2 - Railing
- Elektrosystem 3 - Railing
- Elektrosystem 4 - Railing
- Chromstahlgitter dunkel eingefärbt

Allgemein gilt:

Diese Ausführungspläne basieren auf Geometrieaufnahmen, Bestandesaufnahmen und örtlichen Aufnahmen. Sämtliche Masse sind am Bau vom Unternehmer zu prüfen. Unstimmigkeiten sind unverzüglich mit der Bauleitung und dem Architekten zu bereinigen. Masse auf Achsen sind prinzipiell gegenüber anderen Massen. Der Unternehmer hat seine Risse und Werkstattzeichnungen dem Architekten vor Ausführung zur Genehmigung vorzulegen. Die Unternehmer haben die örtlichen Bauverschiffen einzuhalten.

Legende

Bestand	B. Beton	Untertagsboden	Naturstein
Abbruch	Betonelemente	Metall	MC. Zementplatten
Neu	MB. Backstein	Gipswerkstoffe	Glas
Mieterausbau 1	MK. Kalksandstein	Holzwerkstoffe	Farbeinfärbungen
Mieterausbau 2	Dämmstoffe	LB. Leichtbaton	

GAB. Grundausbau
MAB. Mieterausbau
MK. Kalkstein
RK. Rauchkitte
LL. Im Licht
WB. Wand Boden
RB. Roh Boden
FB. Fertig Boden
WD. Wand Decke
FD. Fertig Decke
UK. Unterkante
OK. Oberkante

VK. Vorderkante
MW. Mauerwerk
DD. Dachdurchbruch
DE. Deckendurchbruch
WD. Wanddurchbr.
FBR. Fertig Bodenbrüche
FBR. Fertig Bodenbrüche
RST. Roh Stürzlecke
FST. Fertig Stürzlecke
DW. Dachwasser
RWR. Rinnwasserer
BA. Bodenablauf

SZ. Steigzone
HT. Haustechnik
ET. Elektro Equipment
RBE. Raumbox Elektro
UV. Unterverteiler Elektro
SP. Steckdose
R. Radiator
FL. Feuerlöscher
RWA. Rauch und Wärmeabzug

Ansicht
Ansicht hinten
Öffnungsrichtung
Unten
Oben
Ein- und Neuprofilmage
Schnittlinie
Verweis Detail
Änderungen

Index	Datum	Vis.	Bemerkung
A	27.02.2024	mgp	Fenster E20 ist dargestellt

PSP - Nr. (SBB)	1128310	Bahnkilometer	200.9 - 201.9
Projekt	Generalsanierung Südtrakt	Linie	740
Objekt	Zürich GBF		

METER 1:100

0 1 2 3 4 5 6 10 15 METER

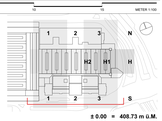

± 0.00 = 408.73 m ü.M.

Gesamtleitung:
SBB AG, Immobilien
Mühlebachstrasse 11, CH-8032 Zürich

Bauingenieur
WAM Planer und Ingenieure AG
Münzrain 10, CH-3011 Bern

Architekt Gesamtleitung
Arsalan + Walthert AG
Andreasstrasse 11, CH-8050 Zürich

Bauphysik / Energie
Gartenmann Engineering AG
Nordring 4a, CH-3006 Bern

Lichtplanung
Lichtvision AG
Katharina Sulzer-Platz 2/4, CH-8400 Winterthur

REVISION

BESTAND
NEU

Plantitel
Fassade Süd
Südtrakt

Einheit Meter
Mst 1:100
Plnr. ZUE_S3_S0_AAR_N_100 **A**

Architekt AEBI & VINCENT
ARCHITEKTEN SIA AG | ARCHITECTES SIA SA
Münchjunstrasse 6 | CH-3007 Bern | T +41 31 321 70 10
Bahnhofstrasse 21 | CH-6002 Luzern | T +41 41 52 00 88 90
www.aebi-vincent.ch | info@aebi-vincent.ch

Planformat	189cm/59.4cm
Gezeichnet	31.08.2023 cyvo
Geändert	27.02.2024 mgp
Projekt-Nr	1412
Datei	1412_S3_STR_S_Fassaden_Layout.dwg

Schweizerische Bundesbahnen SBB
Immobilien Development Bahnhöfe

SBB CFF FFS