


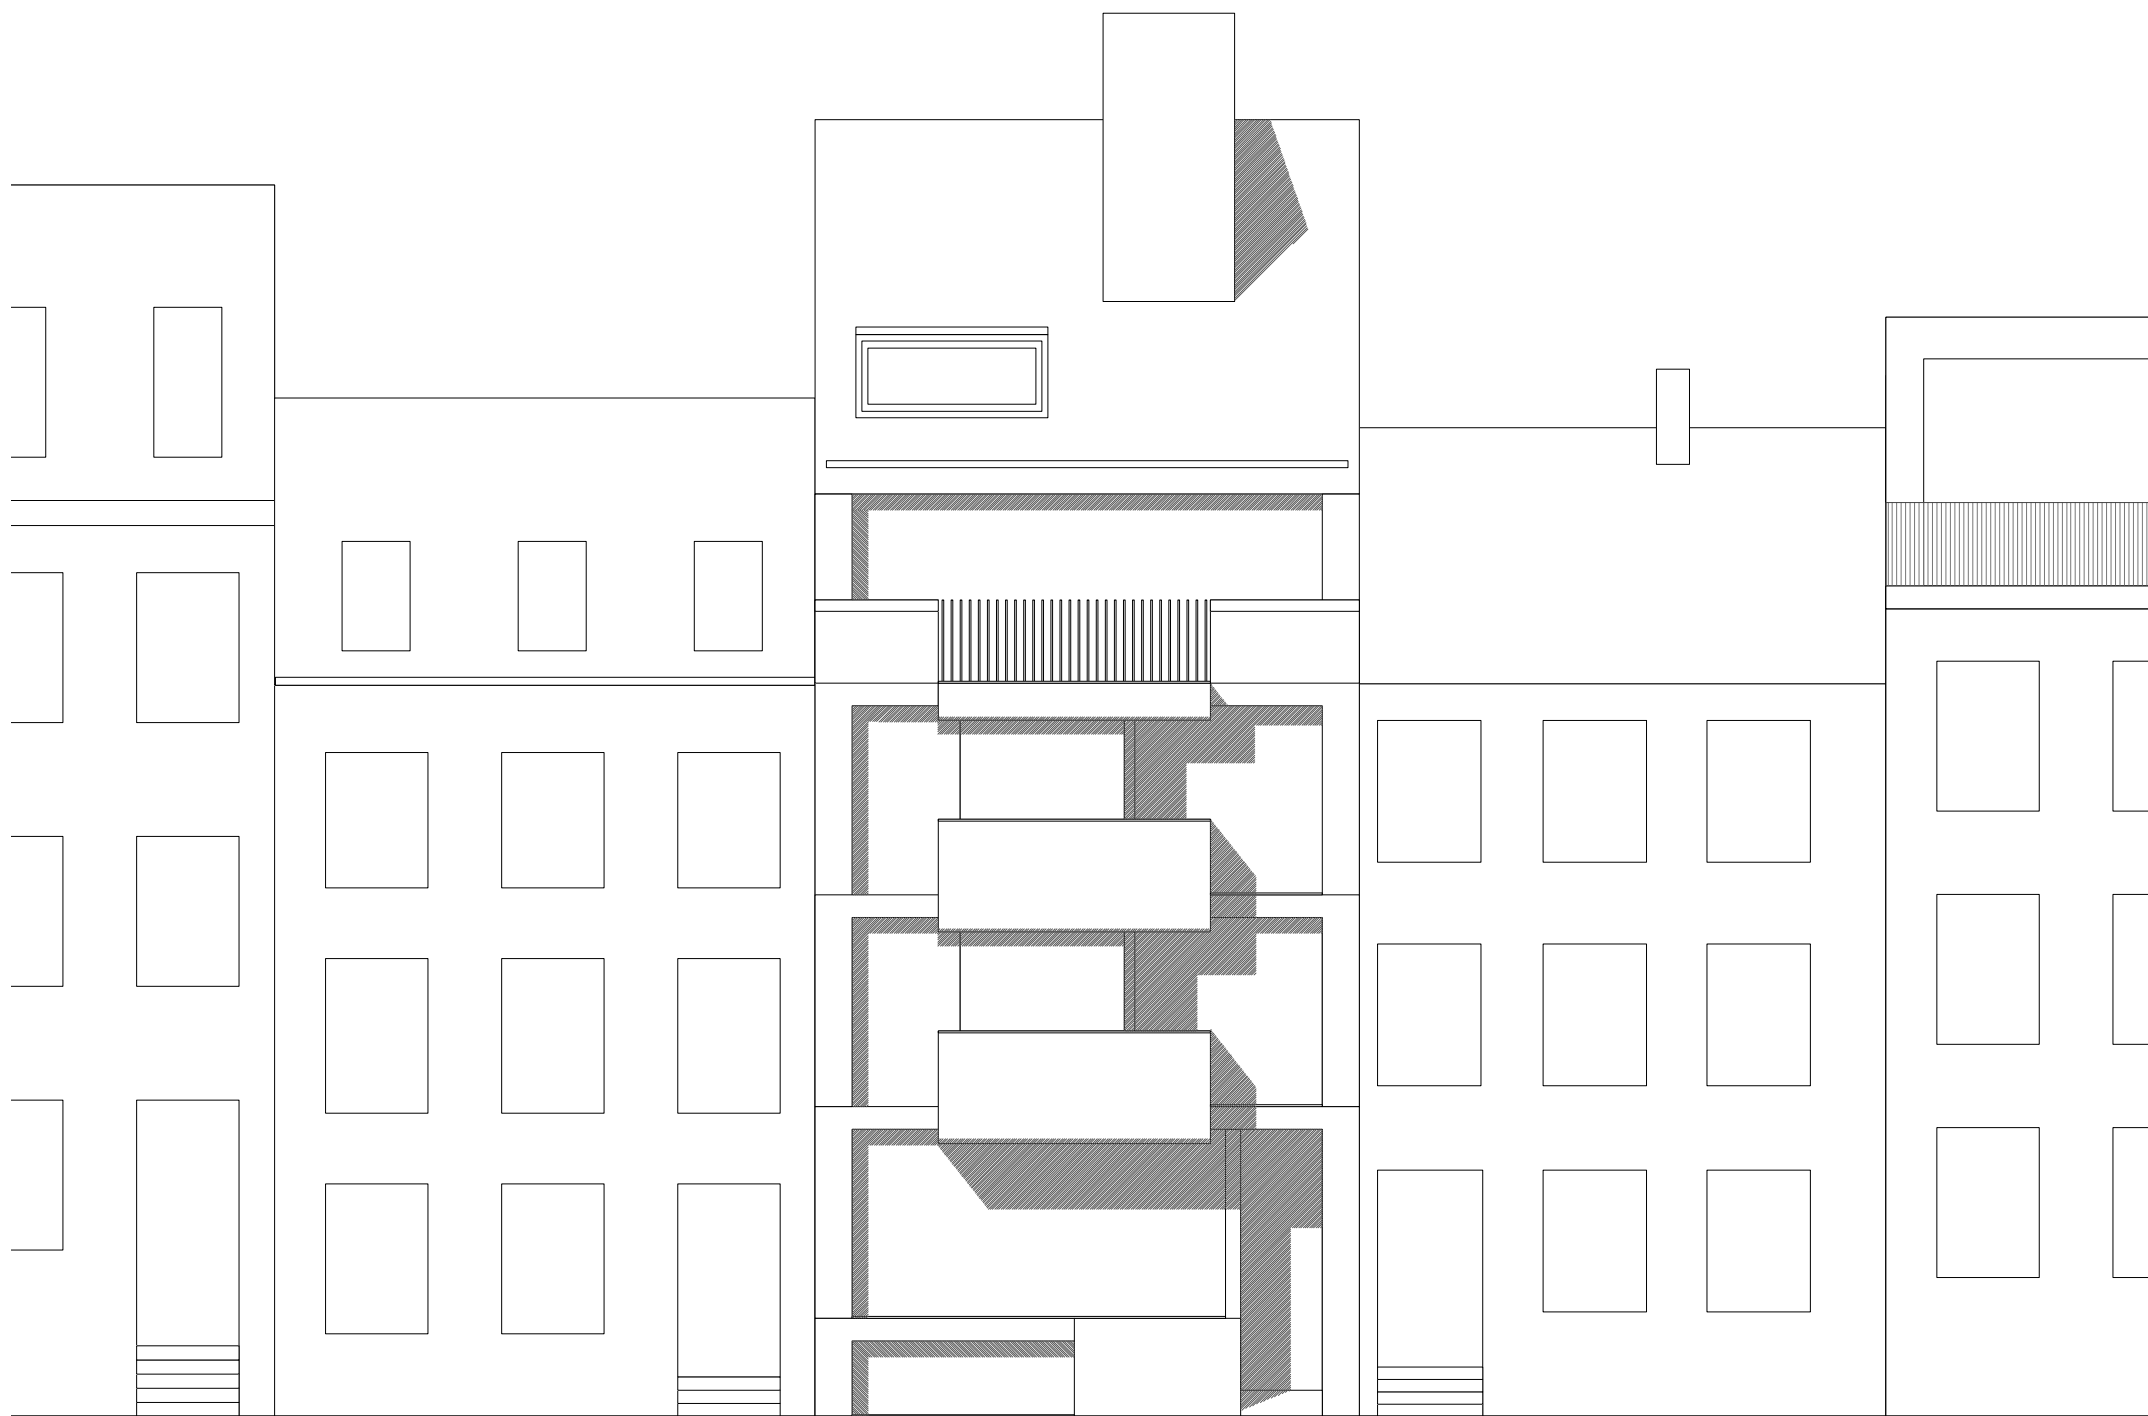

Ostfassade 1:100