


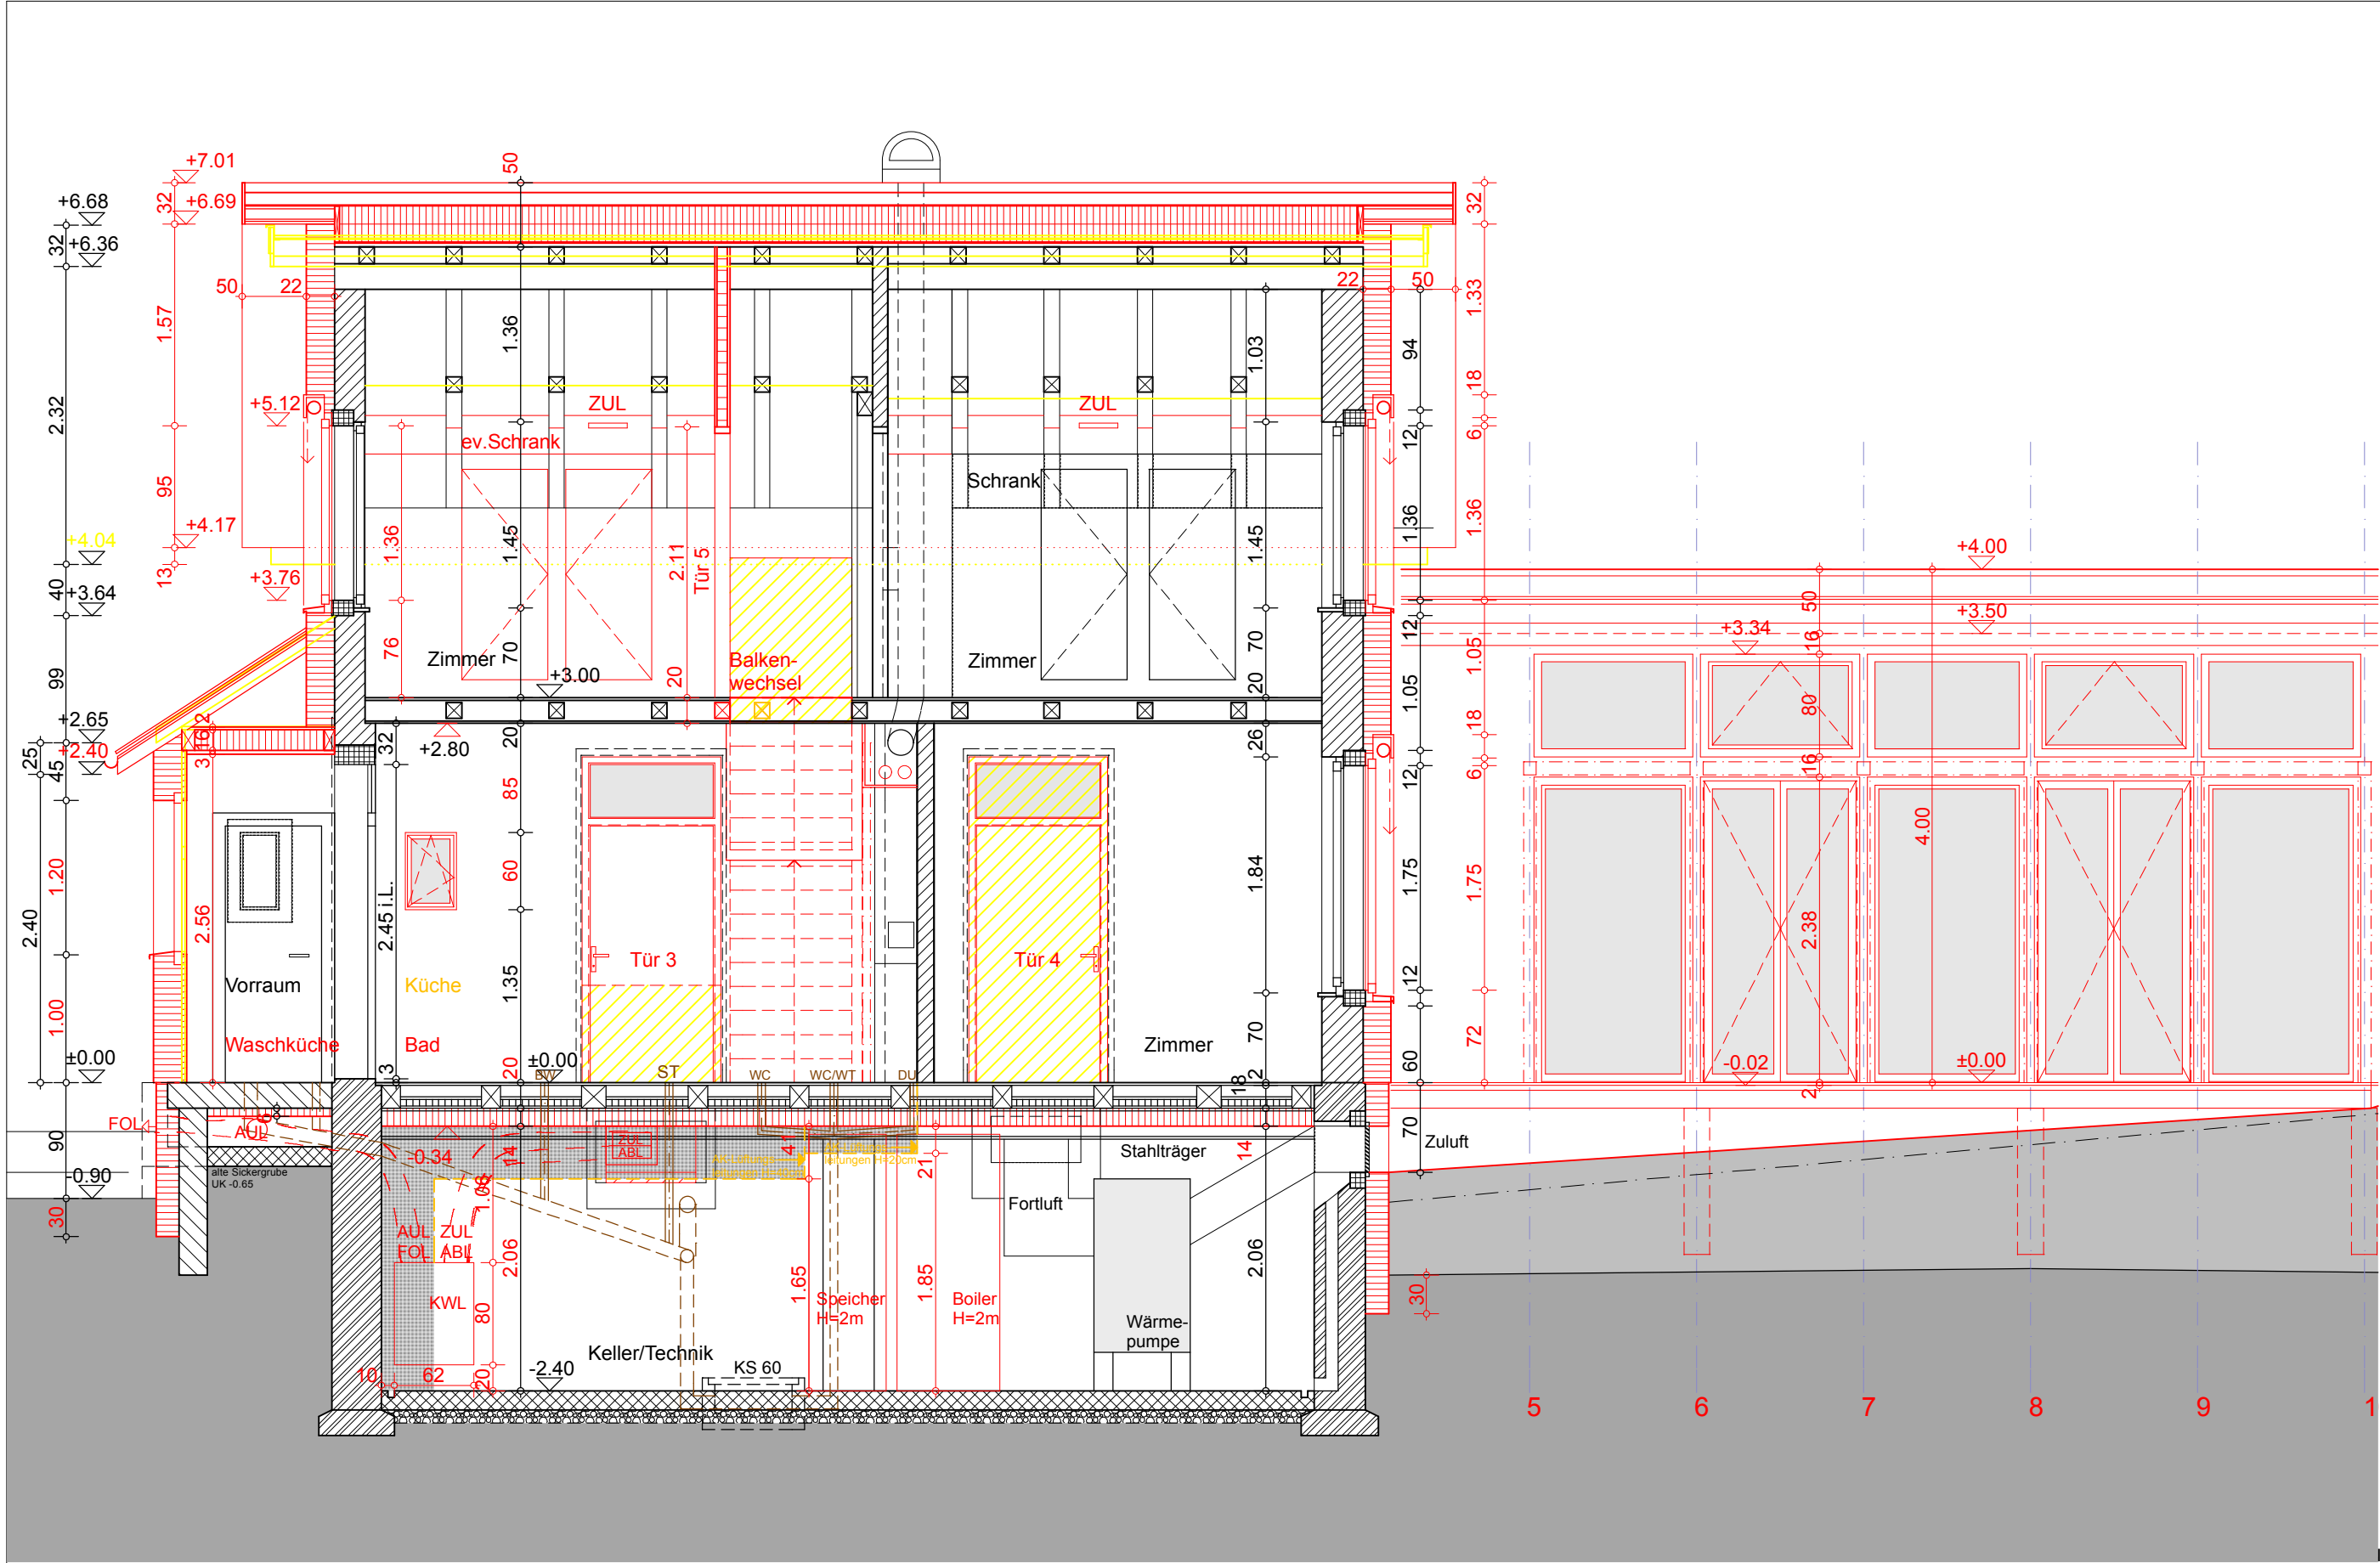

+/-0.00 = EG = 683.44 m.ü.M.

LEGENDE: BESTAND
 ABBRUCH
 NEUBAU

BAUVORHABEN: AUSFÜHRUNG UM- UND ANBAU EINFAMILIENHAUS LETTENWEG 6, 8342 WERNETSHAUSEN	AUFTRAGGEBER: Nicole Mader Marti und Lukas Marti		PLANVERFASSER: mmarch Mader Marti Architektur	
	PLANNUMMER: L6-56.1	PLANTITEL: Längsschnitt D-D Altbau	PROJEKTNUMMER: L6/09	MASSSTAB: 1:50
		PLANGRÖSSE: A3	GEZEICHNET: N. Mader Marti	DATUM: 27.05.10
			REVIDIERT: 04.04.11	