



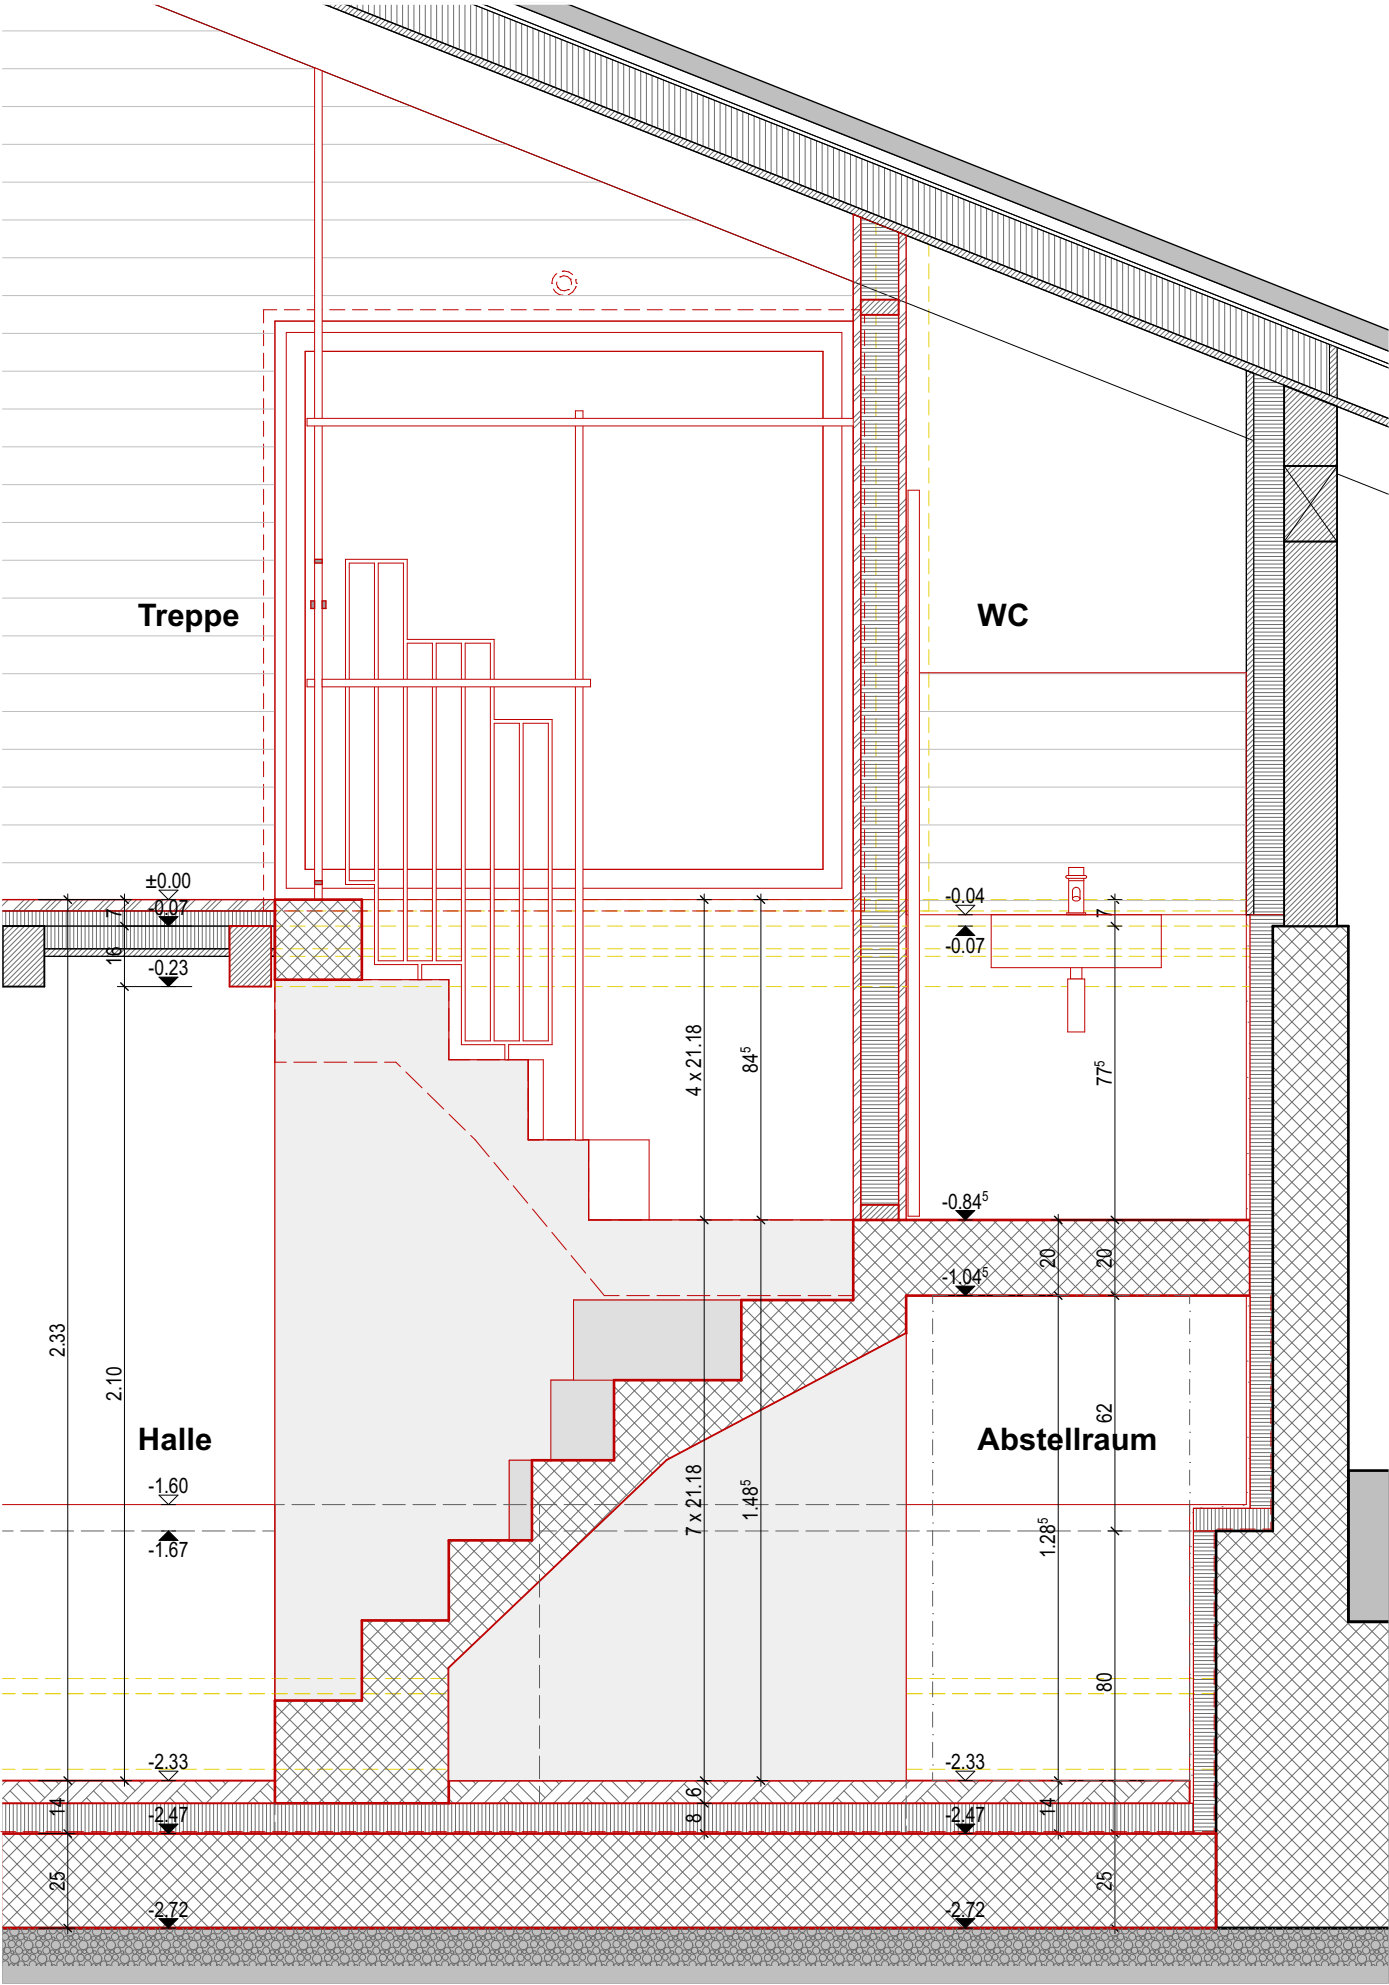

Schnitt 1

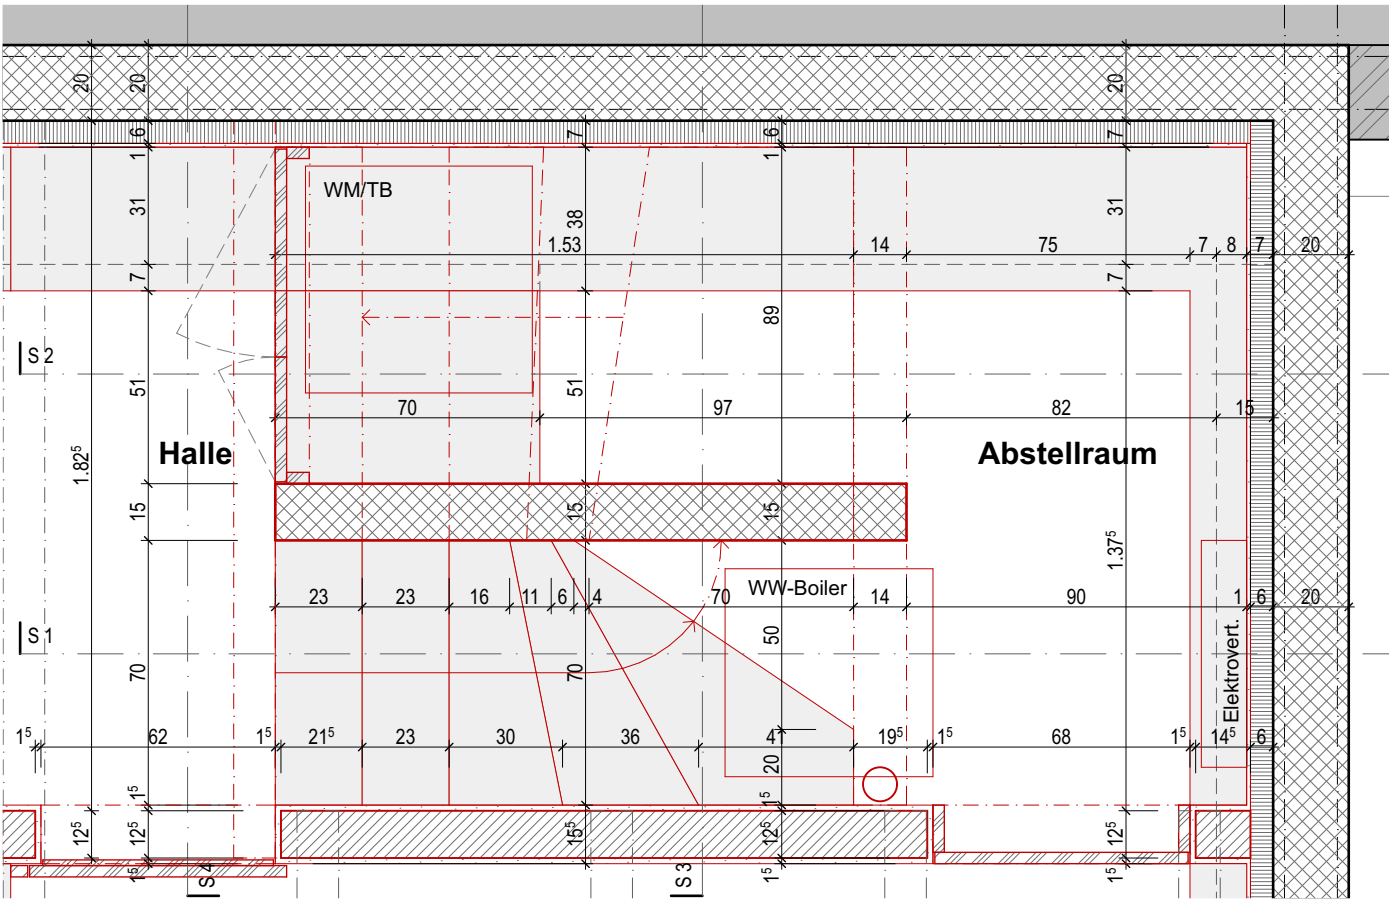

Grundriss Kellergeschoss

Beschrieb Sichtbetontreppe

Sichtbeton	Alle Sichtbetonarbeiten werden analog zum Bestand ergänzt (Grauzement).
Schalung	Als Schalung sind konventionelle Schaltafeln (3-Schichtplatten) zu verwenden.
Horizontale Flächen	Horizontale Flächen sind geglättet auszuführen.
Kanten	Scharfkantig (keine Dreiecksleisten), Kanten lediglich leicht brechen mit Karborundum.
Bindstellen	Sichtbare Bindstellen sind zu vermeiden (ansonsten mit Betonkosmetik schliessen).

Sämtliche Masse sind vom Unternehmer am Bau zu messen und zu überprüfen.
Allfällige Massdifferenzen und/oder Unstimmigkeiten zu den Plänen sind dem Architekten/Bauleiter zu melden. Die definitive Ausführung ist durch den Architekten/Bauleiter freizugeben.

Legende	
	Bestand
	Abbruch
	Neu

1702

Umbau Chalet Quilucru /// Zeneggen

± 0.00 = OKFB OG Bestand

Bauvorhaben:	Umbau Chalet Quilucru /// Zeneggen	GS-Nr. 769	Altzeneggenstrasse 45, 3934 Zeneggen
Auftraggeberin:	Frau Karin von Ah	Obergrundstrasse 59, 6003 Luzern /// T +41 (0) 79 648 34 33	
Architekten:	ATELIER BRANDAU CICCARDINI Architekten FH SIA GmbH	St. Karlstrasse 13c, 6004 Luzern /// T +41 (0) 41 240 44 40	

Pl.Nr.: 540_211.1

Betontreppe /// Kellergeschoss, Schnitt 1

REVISIONSPLAN

Gez.: 08.04.19	dc	Rev.:	Datei: 1702_Revision.pln	Gr.: 297/420	Mst.: 1:20
----------------	----	-------	--------------------------	--------------	------------